



# FEYER BRYGGE

4558 Feyer Brygge

**BRANDSBERG-DAHLS ARKITEKTER**

**Perspektiv 3**

Engelsminnegt. 16a, 4008 Stavanger

Tegn.nr: **A50-3**

Tlf: + 47 51 91 11 00


Målestokk:

Epost: [post@bda.no](mailto:post@bda.no)


(A3) dato: **10.05.2022**

[www.bda.no](http://www.bda.no)



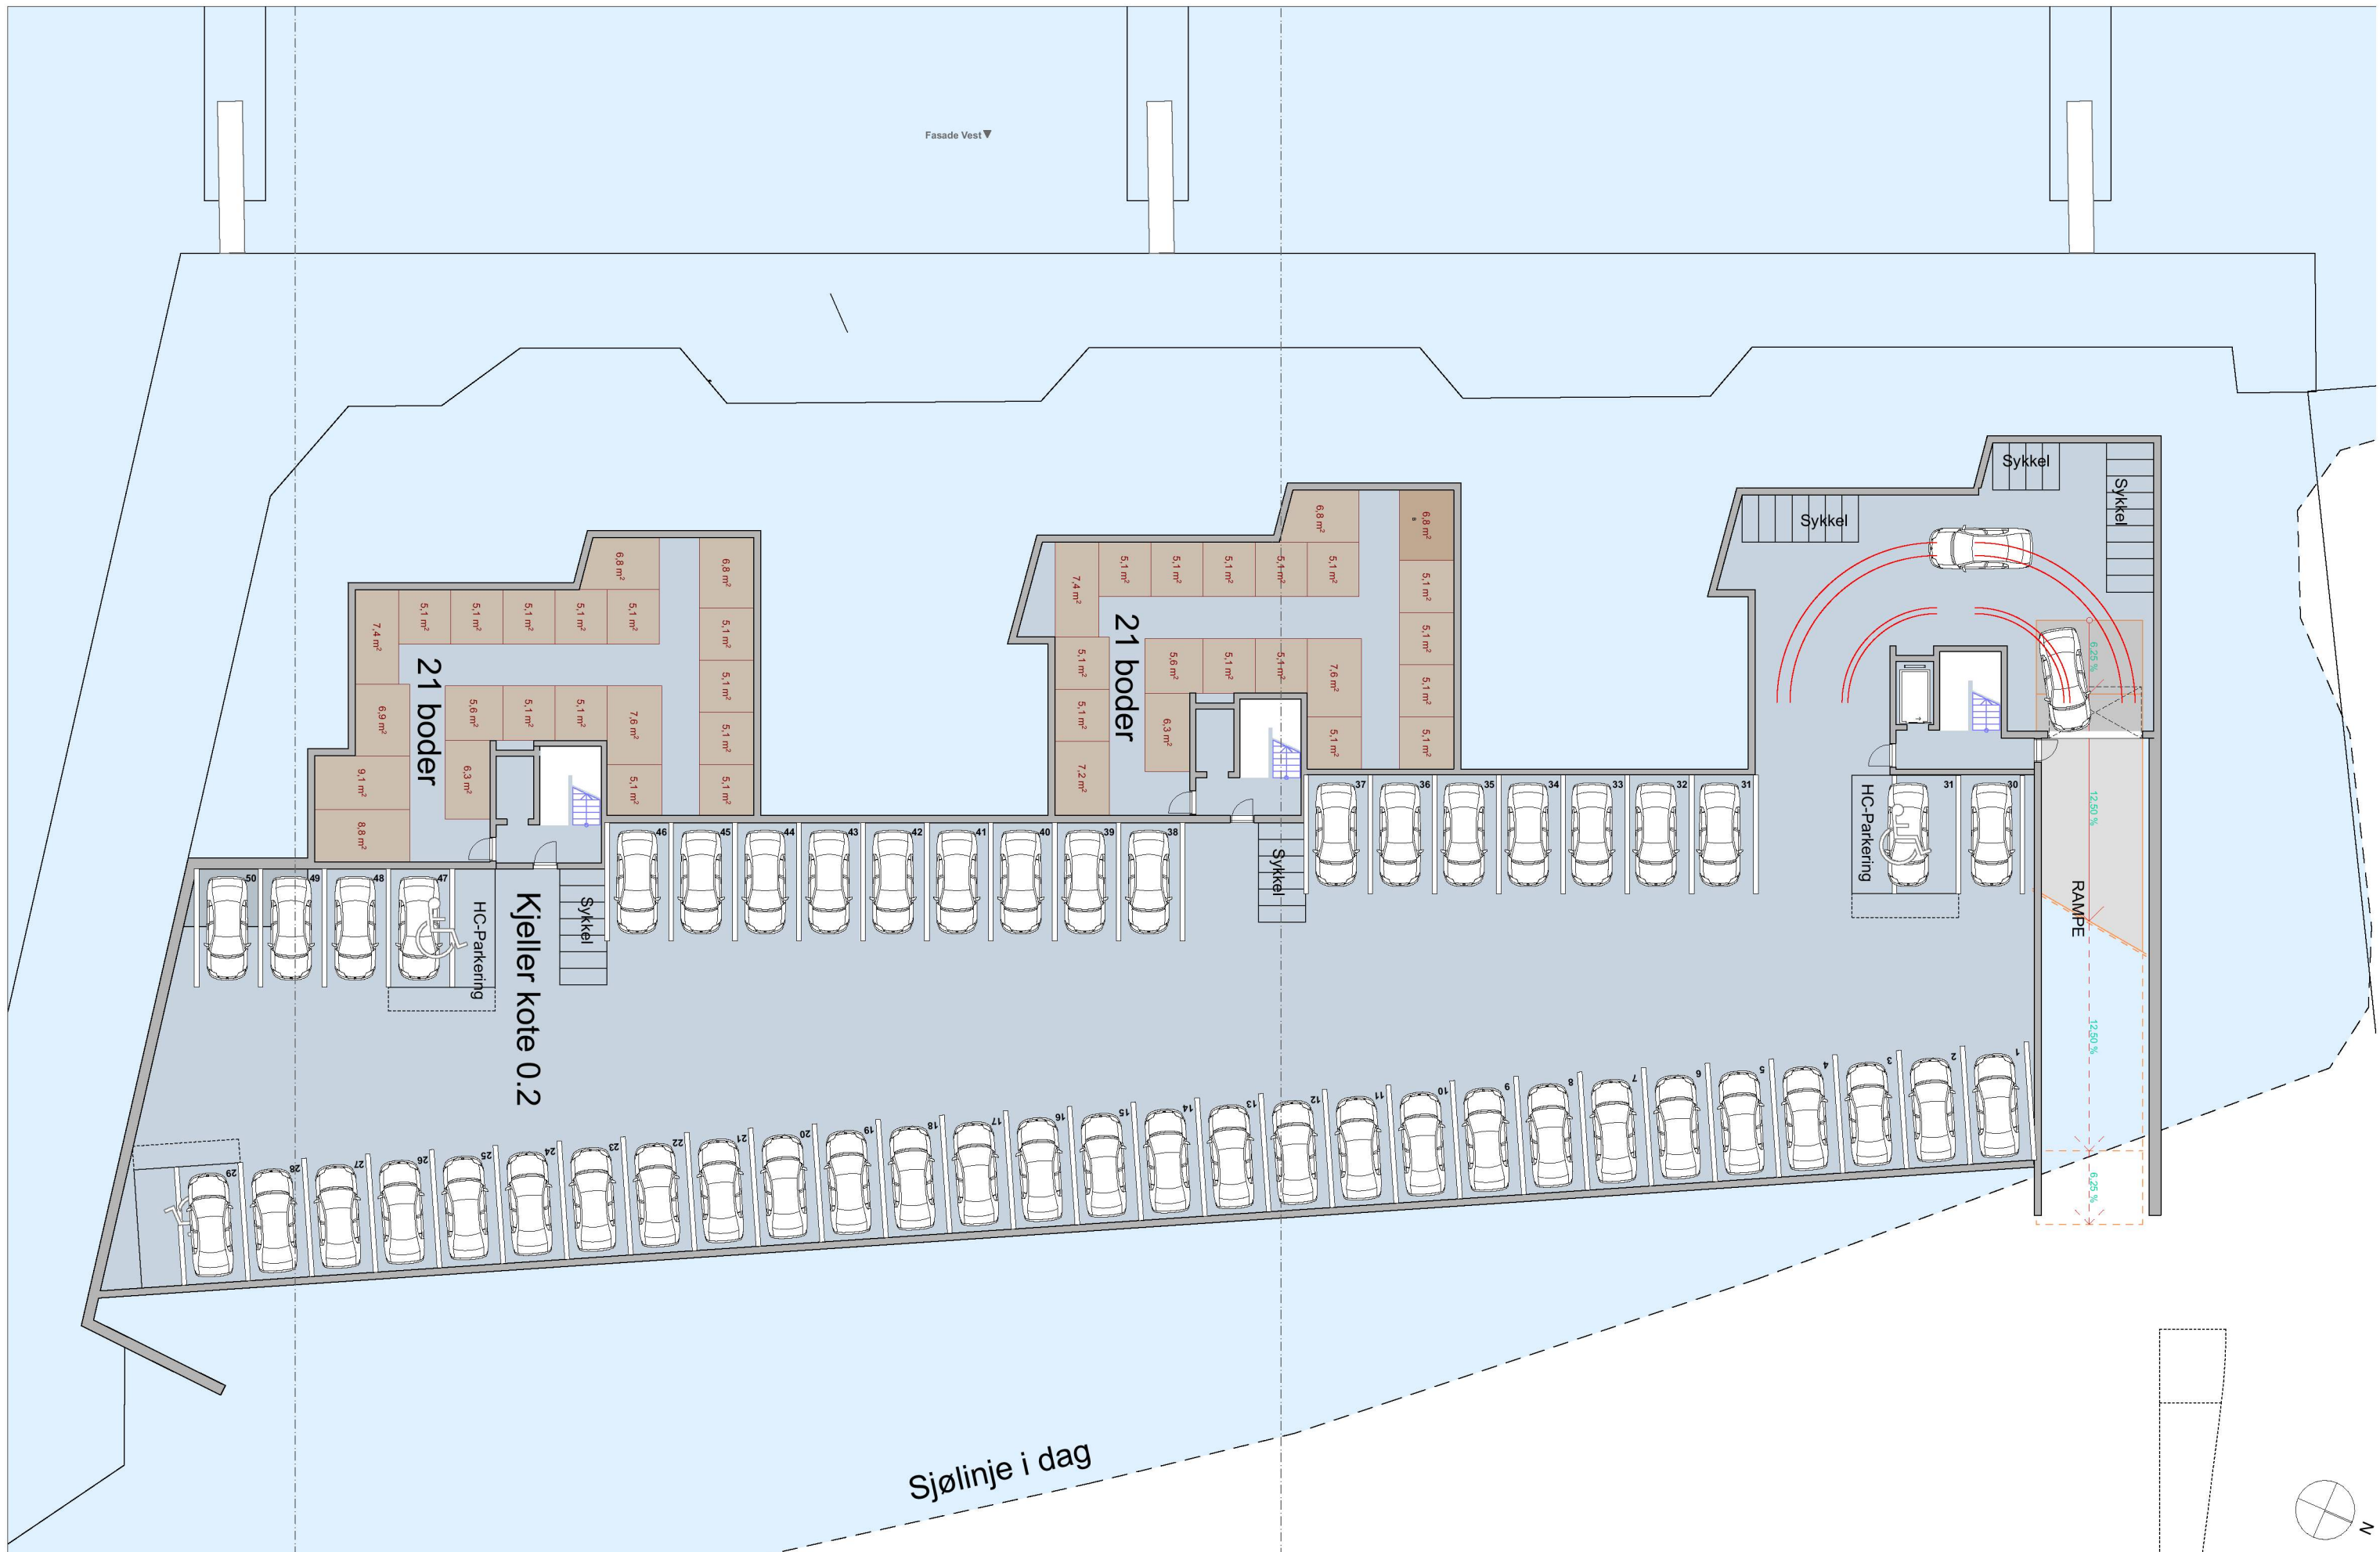




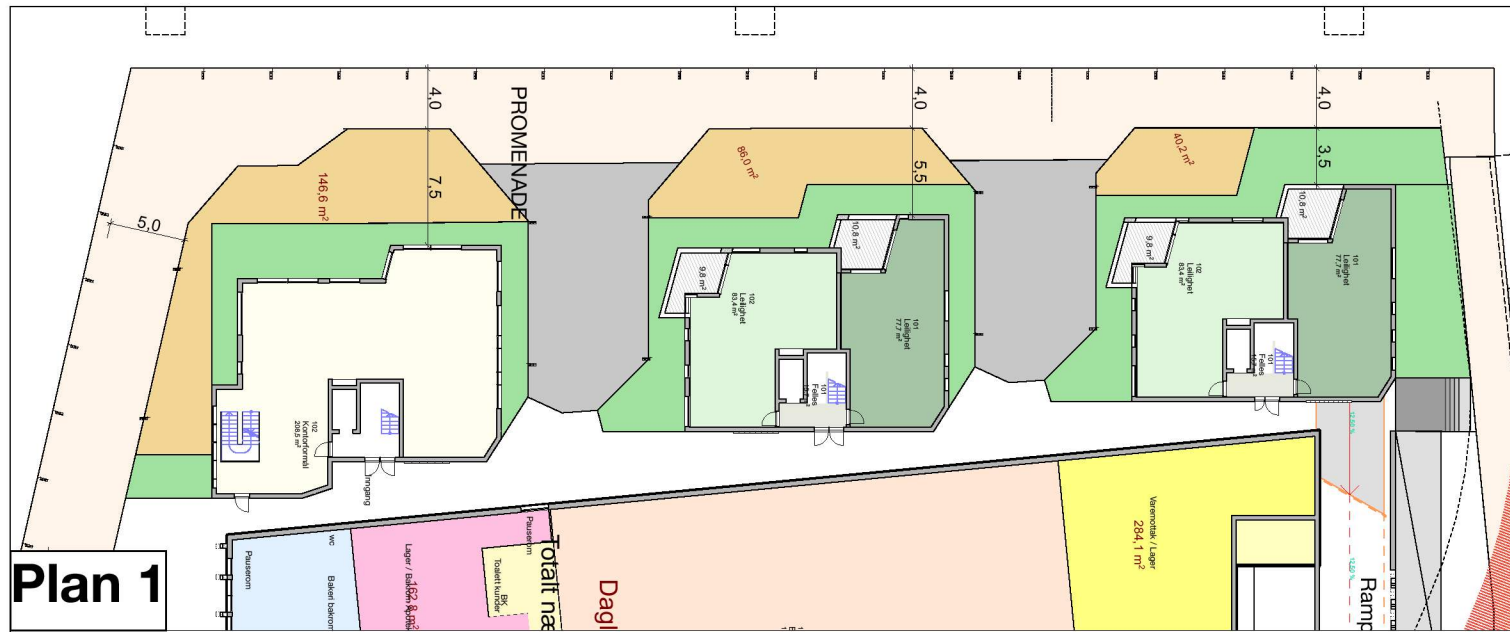

Plan 1



Plan 2

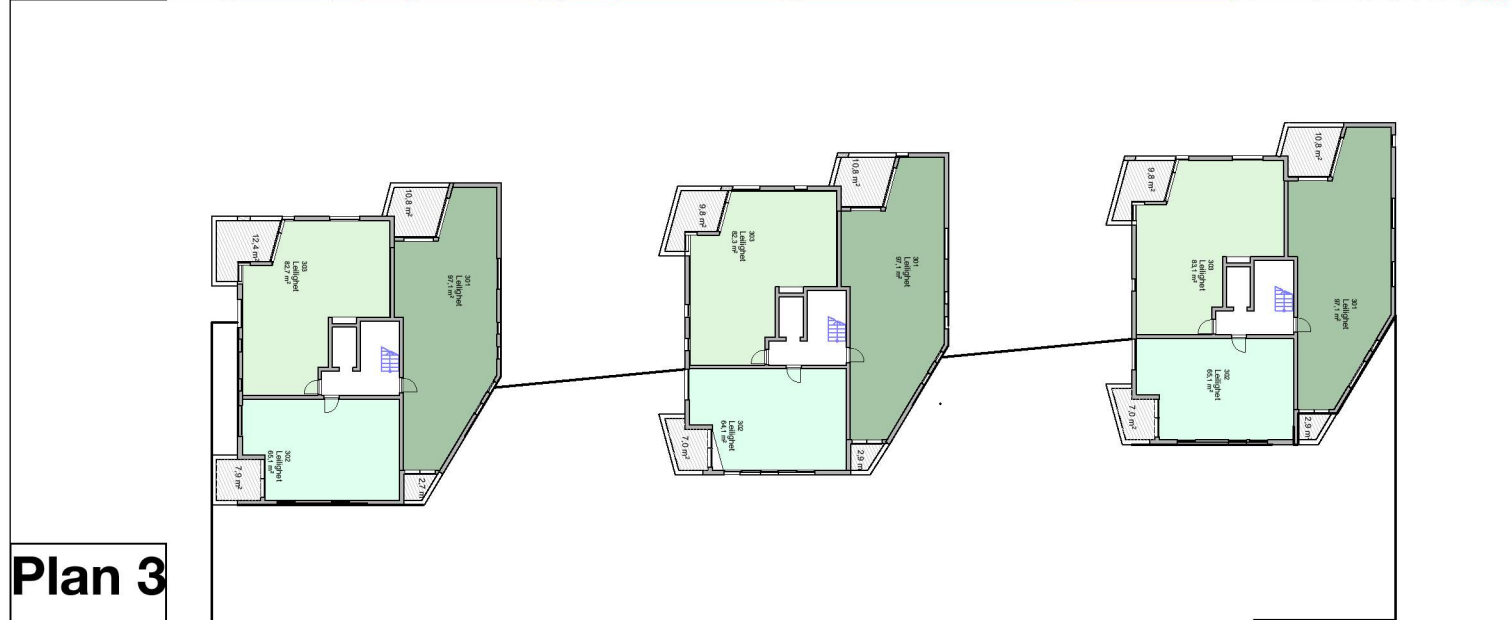


Plan 3



Plan 4





Plan 5

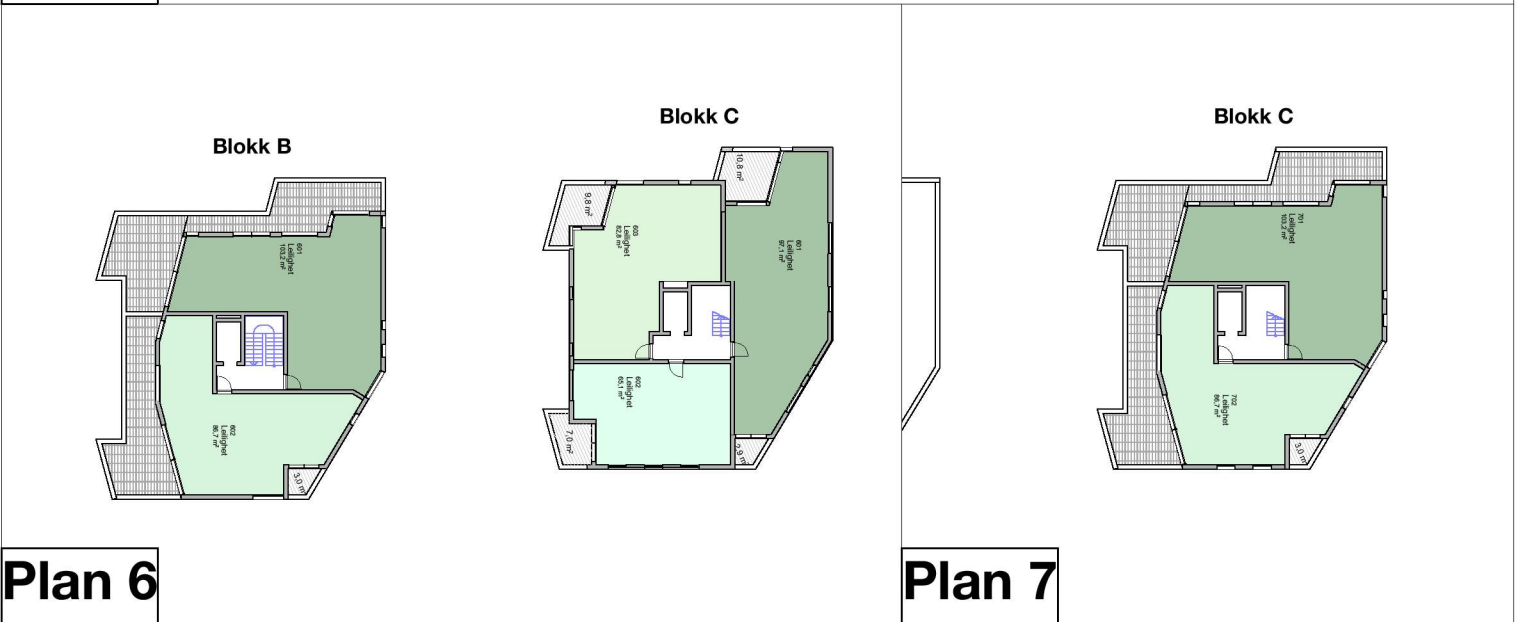


Plan 6

Plan 7

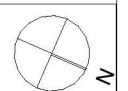

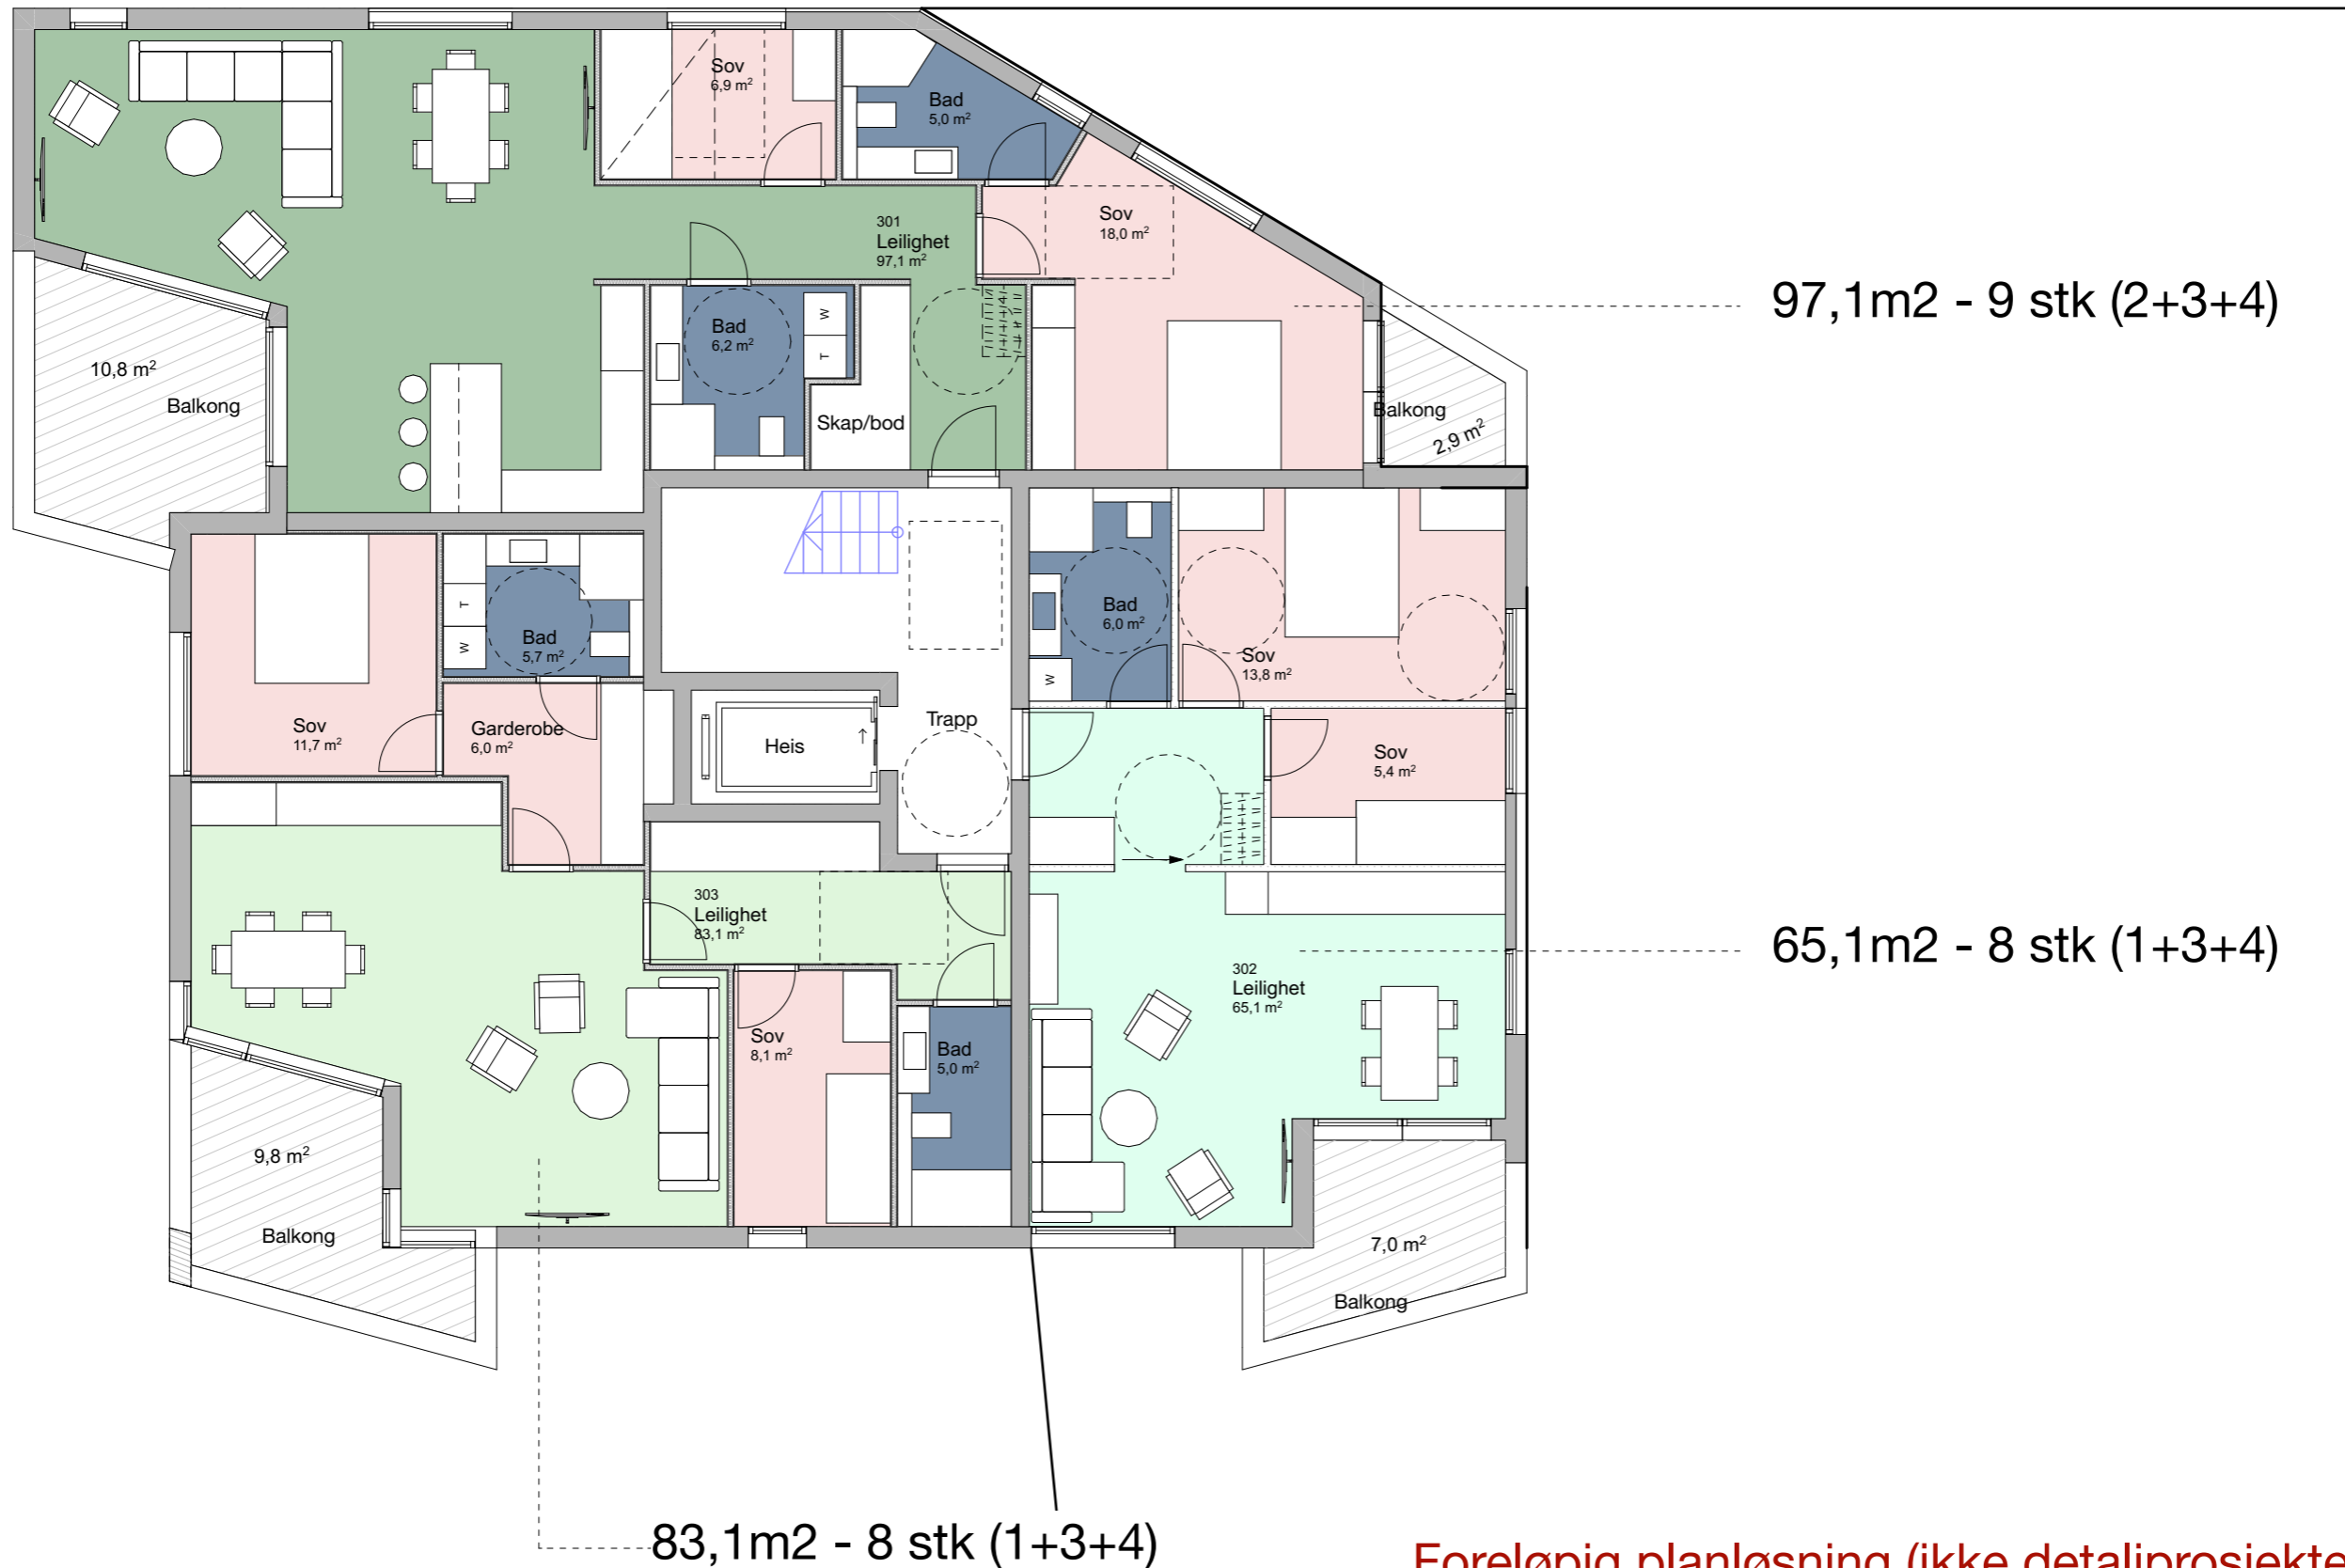

Foreløpig planløsning (ikke detaljprosjektert)

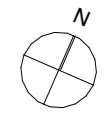




77,7m<sup>2</sup> - 2 stk (blokk B og C)

83,6m<sup>2</sup> - 2 stk (blokk B og C)

Foreløpig planløsning (ikke detaljprosjektert)

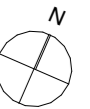


103,2m<sup>2</sup> - 3 stk (1+1+1)




86,7m<sup>2</sup> - 3 stk (1+1+1)

Foreløpig planløsning (ikke detaljprosjektert)

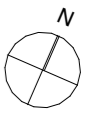



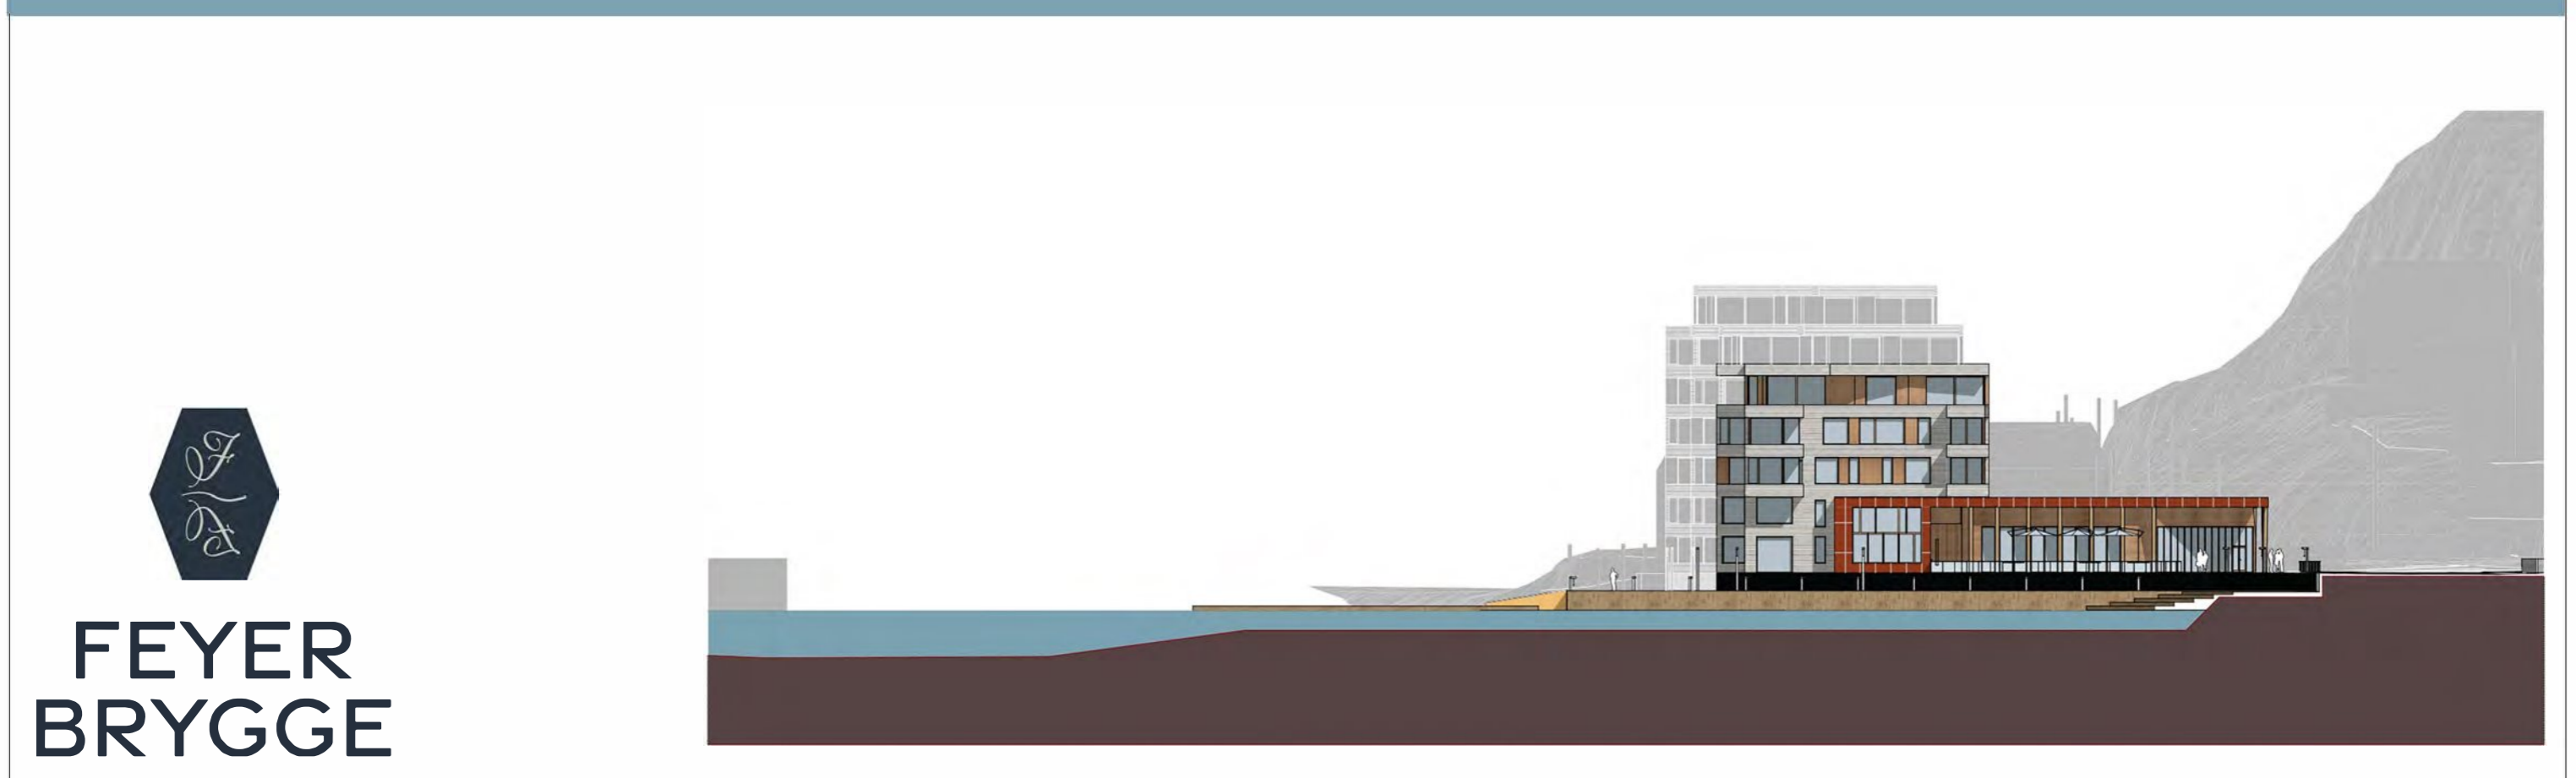

**FEYER  
BRYGGE**

4558 Feyer Brygge

**BRANDSBERG-DAHLS ARKITEKTER**

**Fasade Vest og Sør**

Engelsminnegt. 16a, 4008 Stavanger

Tegn.nr: **A40-1**

Tlf: + 47 51 91 11 00

Målestokk: **1:500**

Epost: post@bda.no

(A3) dato: **10.05.2022**

www.bda.no



**FEYER  
BRYGGE**

4558

Feyer Brygge

**BRANDSBERG-DAHLS ARKITEKTER**

**Fasade Nord og Øst**

Engelsminnegt. 16a, 4008 Stavanger

Tegn.nr: **A40-2**

Tlf: + 47 51 91 11 00

Målestokk: **1:500**

Epost: [post@bda.no](mailto:post@bda.no)

(A3) dato: **10.05.2022**

[www.bda.no](http://www.bda.no)



**FEYER  
BRYGGE**

4558 Feyer Brygge

**BRANDSBERG-DAHLS ARKITEKTER**

**Tversnitt A-A**

Engelsminnegt. 16a, 4008 Stavanger


Tegn.nr: **A30-1**

Tlf: + 47 51 91 11 00


Målestokk: **1:500, 1:250 (A3)** dato: **10.05.2022**

Epost: post@bda.no

www.bda.no

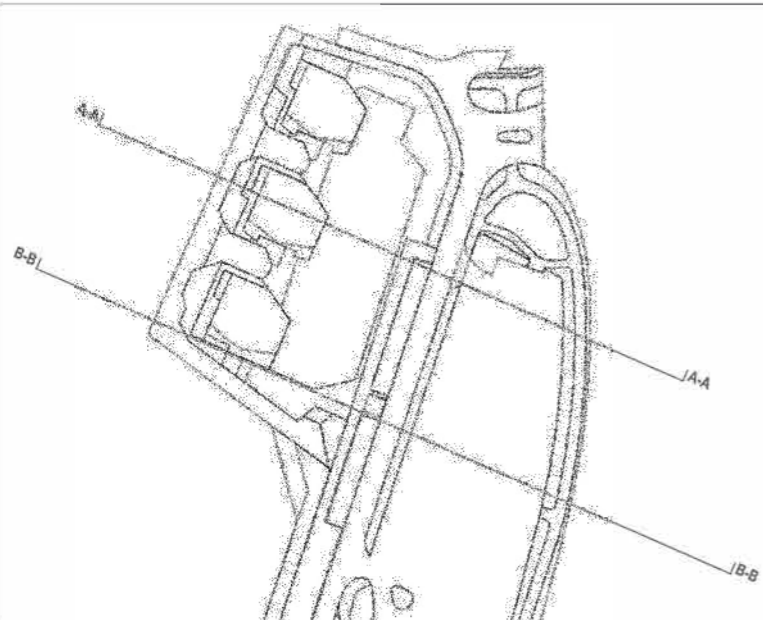

Tverrsnitt vist med tilpasning til eksisterende terreng på Gruset (ikke parkeringshus)

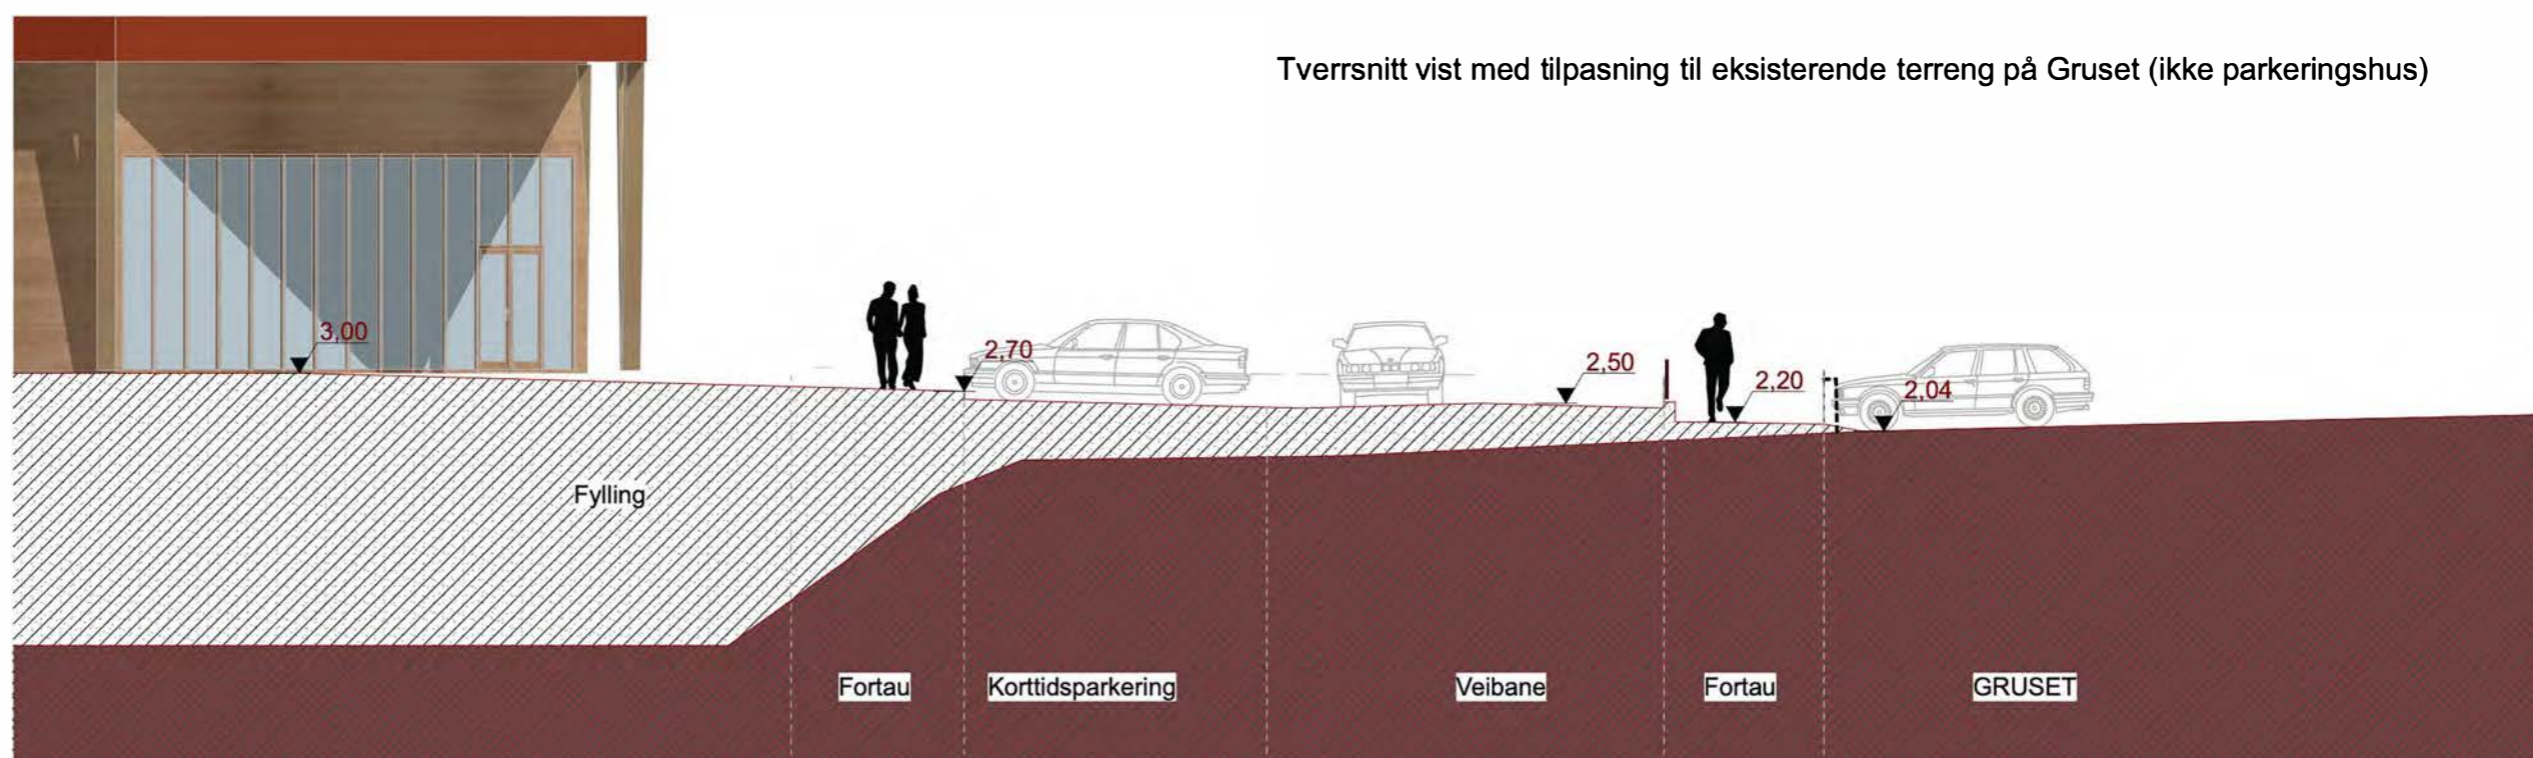

**FEYER  
BRYGGE**

4558 Feyer Brygge

**BRANDSBERG-DAHLS ARKITEKTER**

**Tverrsnitt B-B**

Engelsminnegt. 16a, 4008 Stavanger

Tegn.nr: **A30-2**

Tlf: + 47 51 91 11 00

Målestokk: **1:500, 1:125 (A3)** dato: **10.05.2022**

Epost: [post@bda.no](mailto:post@bda.no)

[www.bda.no](http://www.bda.no)



# FEYER BRYGGE

4558

Feyer Brygge

**BRANDSBERG-DAHLS ARKITEKTER**

**Perspektiv 4**

Engelsminnegt. 16a, 4008 Stavanger

Tegn.nr: **A50-4**

Tlf: + 47 51 91 11 00

Målestokk:

Epost: [post@bda.no](mailto:post@bda.no)

(A3) dato: **10.05.2022**

[www.bda.no](http://www.bda.no)



**FEYER  
BRYGGE**

4558 Feyer Brygge

**BRANDSBERG-DAHLS ARKITEKTER**

**Perspektiv 1**

Engelsminnegt. 16a, 4008 Stavanger

Tegn.nr: **A50-1**

Tlf: + 47 51 91 11 00

Målestokk:

Epost: post@bda.no

(A3) dato:10.05.2022

www.bda.no



# FEYER BRYGGE

4558 Feyer Brygge

**BRANDSBERG-DAHLS ARKITEKTER**

**Perspektiv 2**

Engelsminnegt. 16a, 4008 Stavanger

Tegn.nr: **A50-2**

Tlf: + 47 51 91 11 00

Målestokk:

Epost: [post@bda.no](mailto:post@bda.no)

(A3) dato: **10.05.2022**

[www.bda.no](http://www.bda.no)