



Plan 20050004-01 - detaljregulering Amfi Eikunda - Illustrasjonshefte

Historiske bilder



1896






1967



2019

Historiske bilder

Bilder fra Dalane folkemuseum og Nasjonalbiblioteket

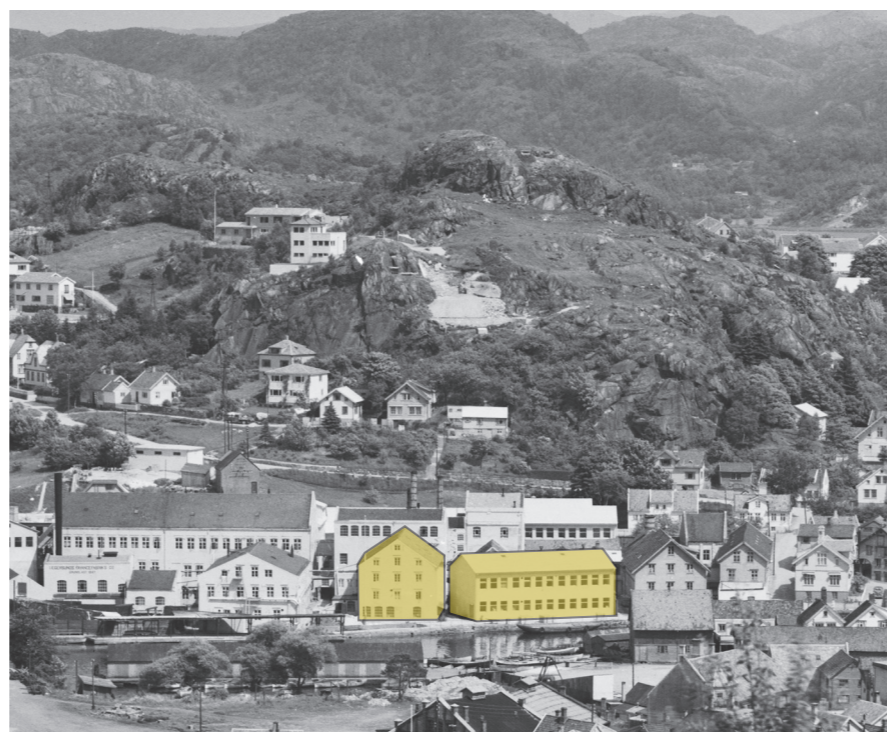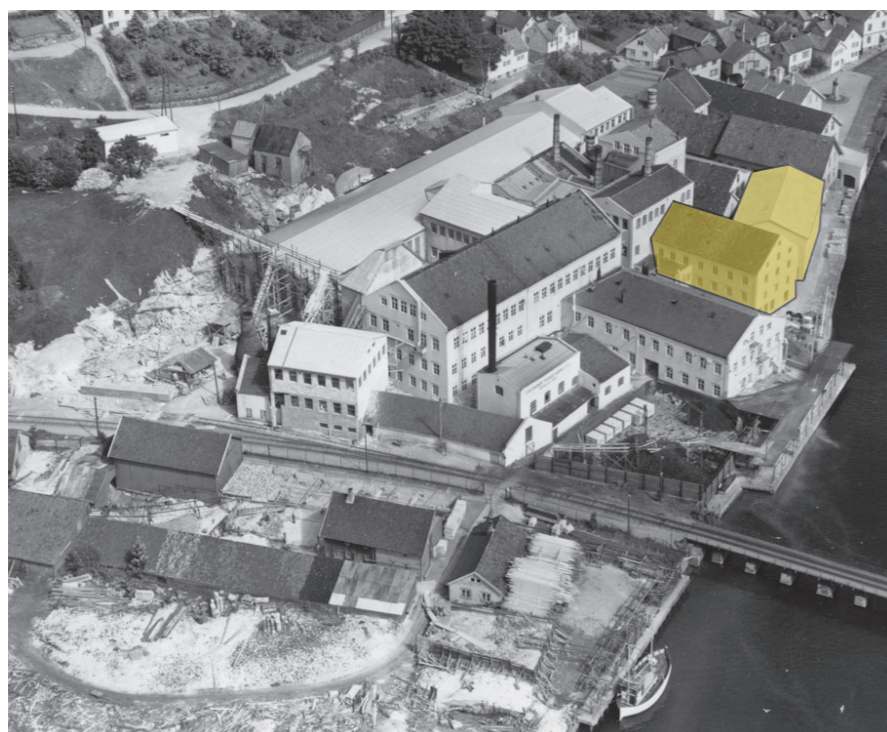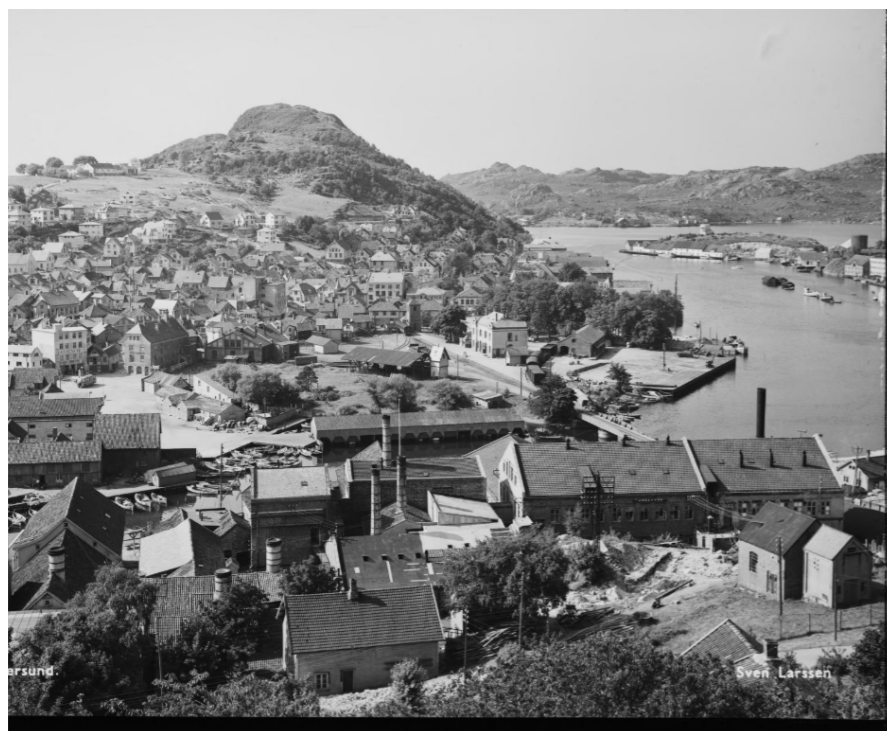

Tegninger

Illustrasjonsplan



1:500

Snitt



Snitt AA - 1:200

Fasade




Fasade Sør - 1:200

Fasade



Fasade Vest - 1:200

Fasade

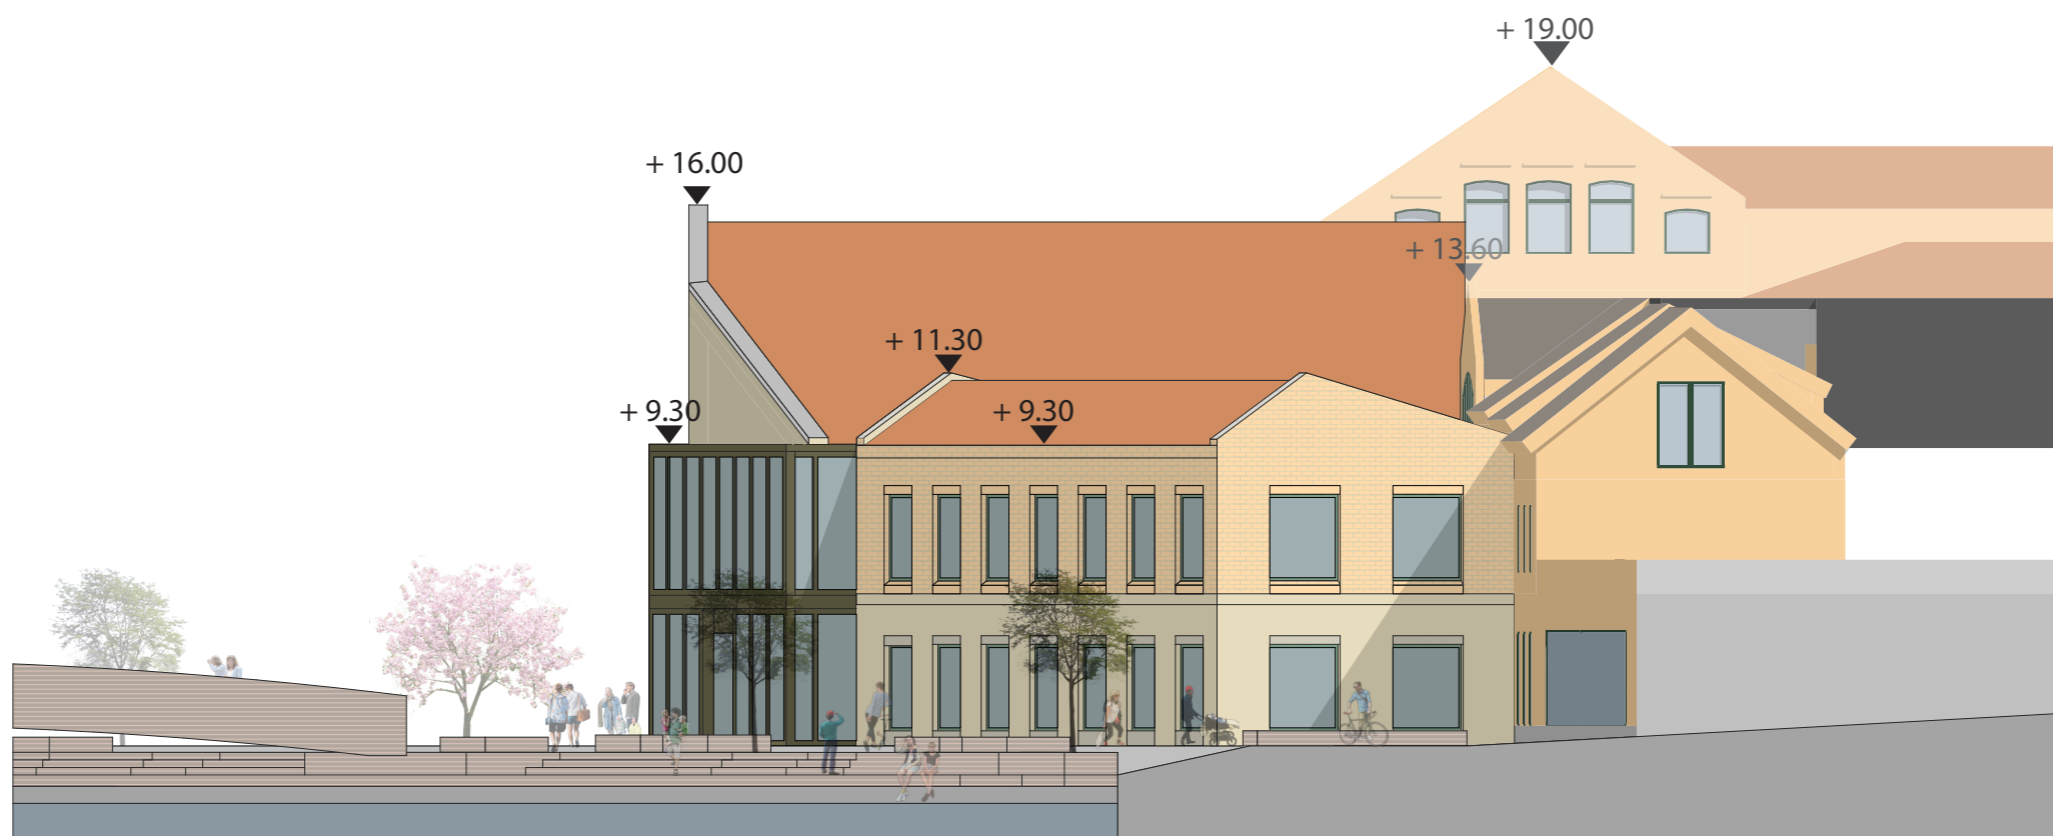

Fasade Øst - 1:200

Perspektiver

Perspektiver



Perspektiver

Sett fra sør



Perspektiver


Sett fra sørvest



Fasader

Fasadene tar opp motivet fra historiske og gjenværende bygg fra Fayance-fabrikken og viderefører og videreutvikler uttrykket.

Fasadene foreslås utført i teglstein og/eller betong som er pusset eller slemmet. Fargenyansene tar utgangspunkt i eksisterende fargebruk på området.

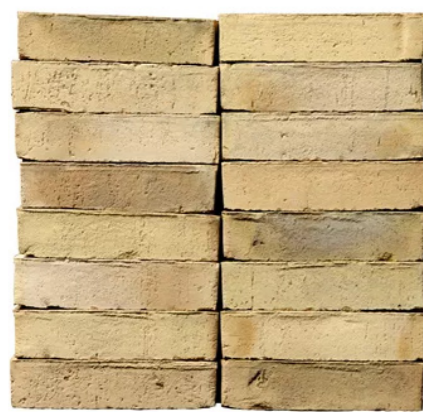

Utsnitt av fasade

ppw

Mad Stavanger AS
Kvitsøygata 15
4014 Stavanger
ev@mad.no

mad.no