




Målestokkskala

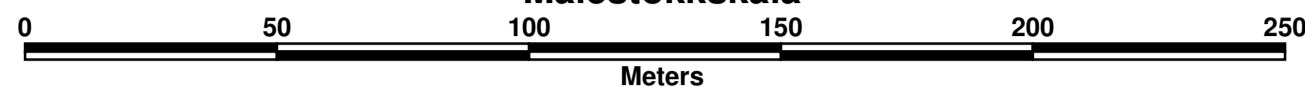

TEGNFORKLARING
PBL § 12 REGULERINGSPÅN

BYGGEOMRÅDER

- Fritidsbebyggelse
- OFFENTLIGE TRAFIKKOMRÅDER
- Kjørevei
- Parkeringsplass
- SPECIALOMRÅDER
- Privat vei
- Friluftsområde (på land)
- Friluftsområde i sjø/vassdrag
- Privat småbåtanlegg (landdelen)
- Kommunalteknisk virksomhet
- RpOmråde

HENSYNSOMER (PBL § 12-6)
LINJESYMBOLER Juridisk linjer

- RpGrense
- Regulert tomtegrense
- Planlagt bebyggelse
- Friskiltlinje
- Planlagt bebyggelse
- Friskiltlinje
- EiendomsGrense
- Takkant
- Veg

PUNKTSYMBOLER

Revisjon	Dato	Saksnr.	Signatur
PLANNAVN			Målestokk: 1:2500 (A2)
Reguleringssending for Sandknuten hyttefelt			Kartblad:
Saksbehandling i følge plan- og bygningsloven			Forlagstiller:
Kommisjonen			Dato: 24.03.2023
1. gangs behandling i det faste utvalget for plansaker			Saksnr.
Offentlig høring			Signatur
2. gangs behandling i det faste utvalget for plansaker			
Kommunestyrets vedtak			
3. gangs behandling i det faste utvalget for plansaker			
Plan utarbeidet av:			Saksbehandler
Eigersund kommune			PLAN-ID: 19990003-01

