


TEGNFORKLARING
PBL § 11 KOMMUNEPLANENS AREALDEL

Nåværende	BEBYGGELSE OG ANLEGG (PBL § 11-7, nr 1)	Fremtidig
	Boligbebyggelse	Boligbebyggelse
	Fritidsbebyggelse	Fritidsbebyggelse
	Sentrumsformål	Sentrumsformål
	Offentlig eller privat tjenesteyting	Offentlig eller privat tjenesteyting
	Fritids- og turistformål	Fritids- og turistformål
	Rasottforbering	Rasottforbering
	Næringsvirksomhetsbebyggelse	Næringsvirksomhetsbebyggelse
	Idrettsanlegg	Idrettsanlegg
	Andre typer bebyggelse og anlegg	
SAMFERDSELSANLEGG OG TEKNISK INFRASTRUKTUR (PBL § 11-7, nr 2)		
	Samferdselsanlegg og teknisk infrastruktur	Samferdselsanlegg og teknisk infrastruktur
	Veg	
	Bane (nærmere angitte banelområder)	
	Havn	Lufthavn
	Parkering	Parkering
	Hovedveg - Tunnel	
	Hovedveg - På bakken	Hovedveg - På bakken
	Hovedveg - Bro	Hovedveg - Bro
	Samveg - På bakken	Samveg - På bakken
	Samveg - Bro	Samveg - Bro
	Adkomstveg - Bro	
	Gang/Sykkelveg - På bakken	Gang/Sykkelveg - På bakken
	Gang/Sykkelveg - Bro	Sykkelveg - På bakken
	Gangveg - På bakken	Gangveg - På bakken
	Turveg/urdrag - På bakken	Turveg/urdrag - På bakken
	Jernbane - Tunnel	
	Jernbane - På bakken	Jernbane - På bakken
	Jernbane - Bro	Jernbane - Bro
	Skipsted	
	Møteferdsel i utmark	
GRØNNSTRUKTUR (PBL § 11-7, nr 3)		
MILJØFORMÅL (PBL § 11-7, nr 4)		
LNFR OMRÅDER (PBL § 11-7, nr 5)		
	LNFR for stikk basert på glødens ressursgrunnlag	
	LNFR for spredt boligbebyggelse	LNFR for spredt boligbebyggelse
	LNFR for spredt fritidsbebyggelse	LNFR for spredt fritidsbebyggelse
BRUK OG VERN AV Sjø OG VASSDRAG MED TILHØRENDE STRANDSONE (PBL § 11-7, nr 6)		
	Bruk og vern av sjø og vassdrag med tilhørende strandsoner	
	Ferdsel	
	Småbåthavn	Småbåthavn
	Naturområde	
	Fritidsområde	
HENSYNSONER (PBL § 11-8)		
SONER MED SÆRLIG ANGITTE HENSYN		
	Hensyn landskap	
	Hensyn friluftsliv	
	Hensyn landskap	
	Bevaring naturminne	
	Bevaring kulturmiljø	
	Hensynsone for sikring av mineralressurser	
SANDELINGSSONER		
	Båndlegging etter lov om naturvern	
	Båndlegging etter lov om kulturminner	
	Båndlegging etter andre lover	Båndlegging etter andre lover
	Båndlegging i forhold til avkjøringsklasser etter regloven	
FARESONE		
	Ras- og skredfare	
	Flomfare	
	Brann- og eksplosjonsfare	
GUENNOMFORINGSSONER		
	Krav om felles planlegging	
	Fornyelse	
SKIRINGSSONER		
	Nedstigningsfelle	
	Andre skiringssoner	
STØYSONER		
	Red sone iht T-1442	
	Gul sone iht T-1442	
	Andre støysoner	
LINESYMBOLER		
	Planengrense	
	KgBestemmelsesGrense	
	KgBestemmelsesOmråde	
	Strandfjelle	
	Kraftledning	
	Grense for arealformål	
	Grense for angitt hensynsone	
	Grense for båndleggingssoner	
	Grense for faresoner	
	Grense for gjennomføringssoner	
	Grense for infrastruktursoner	
	Grense for sikringssoner	
	Grense for støysoner	
	KgOmråde	

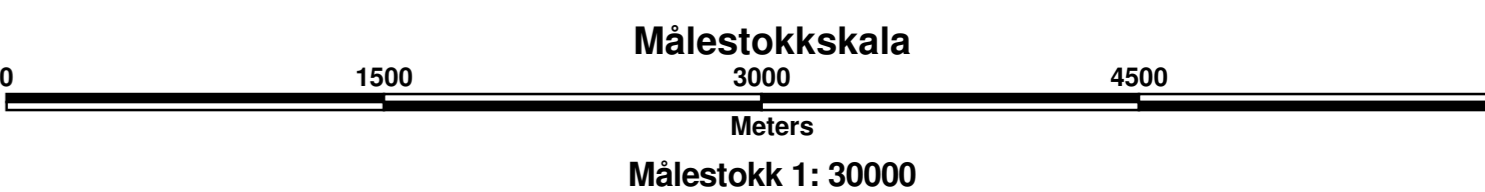

Revisjon	Dato	Saksnr.	Signatur
EIGERSUND KOMMUNE KOMMUNEPLAN FOR INDREDEL MED HELLELAND 2018-2030 REV # 1			
Saksbehandling i følge plan- og bygningssloven	Dato	Saksnr.	Signatur
Kursgrøtting			
1. gangs behandling i utvalg for samfunnsutvikling (USU)	24.02.2023	010/22	DKT
2. gangs behandling i kommunestyret	19.06.2023	064/23	DKT
Høring og offentlig ettersyn	18.03.2022 – 29.04.2022		DKT
Kommunestyrets vedtak	19.06.2023	064/23	DKT
			Saksbehandler DKT PLAN-ID 2018-2030-01
Digitalisering: EK-Plankontoret, Postadresse: Postboks 580, 4379 Egersund Besøksadresse: Lerviksgården 2, 4371 Egersund			MMA