
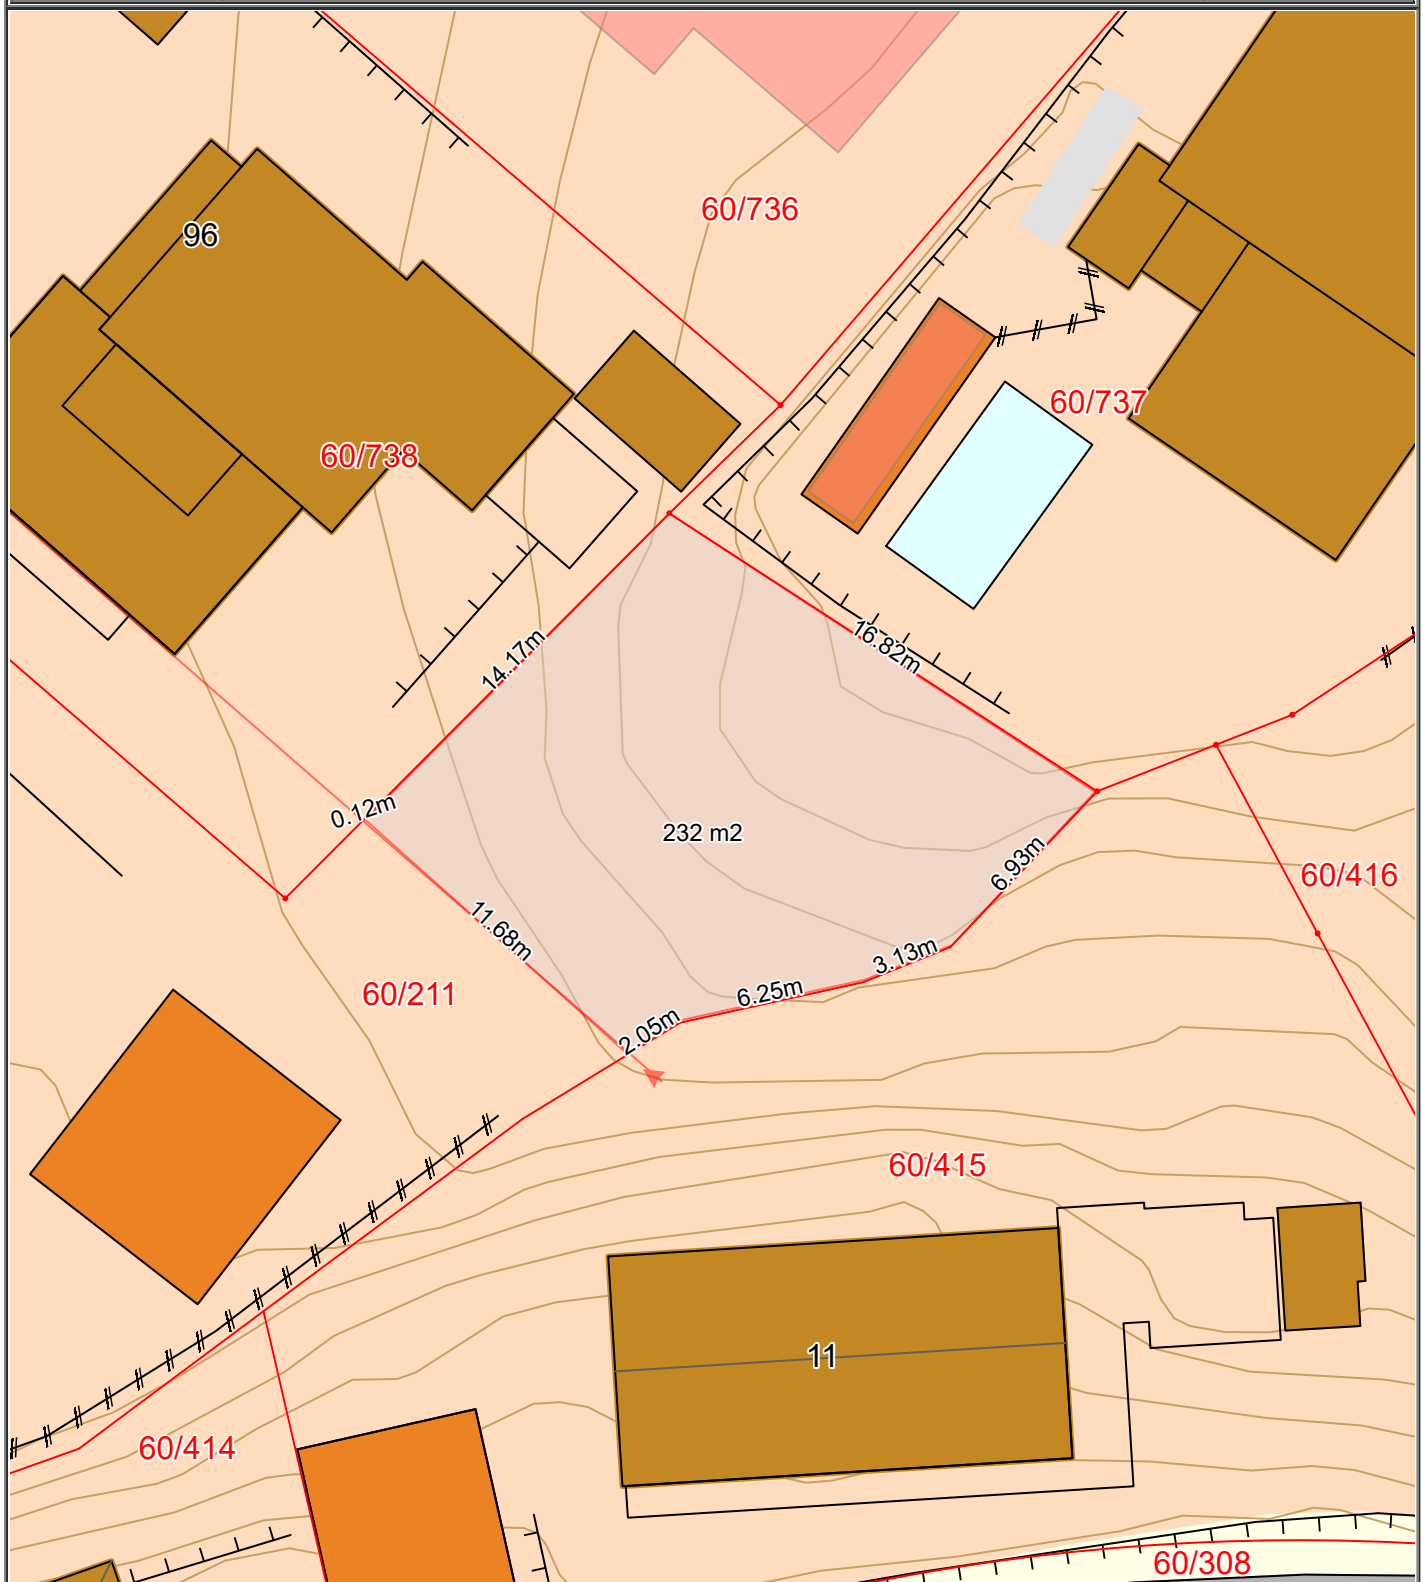
	SITUASJONSKART					
	Eiendom:	Gnr: 60	Bnr: 211	Fnr: 0		Snr: 0
		Adresse: Hellviksveien 96				
Hj.haver/Fester:	Arealoverføring fra 60/211 til 60/738					
EIGERSUND KOMMUNE	Dato: 16/11-2023 Sign: Leif Arne Nernæs				Målestokk 1:250	



Det tas forbehold om at det kan forekomme feil/mangler på kartet, bla. gjelder dette plandata, eiendomsgrenser, ledninger/kabler, kummer m.m. som i forbindelse med prosjektering/anleggsarbeid må undersøkes nærmere.