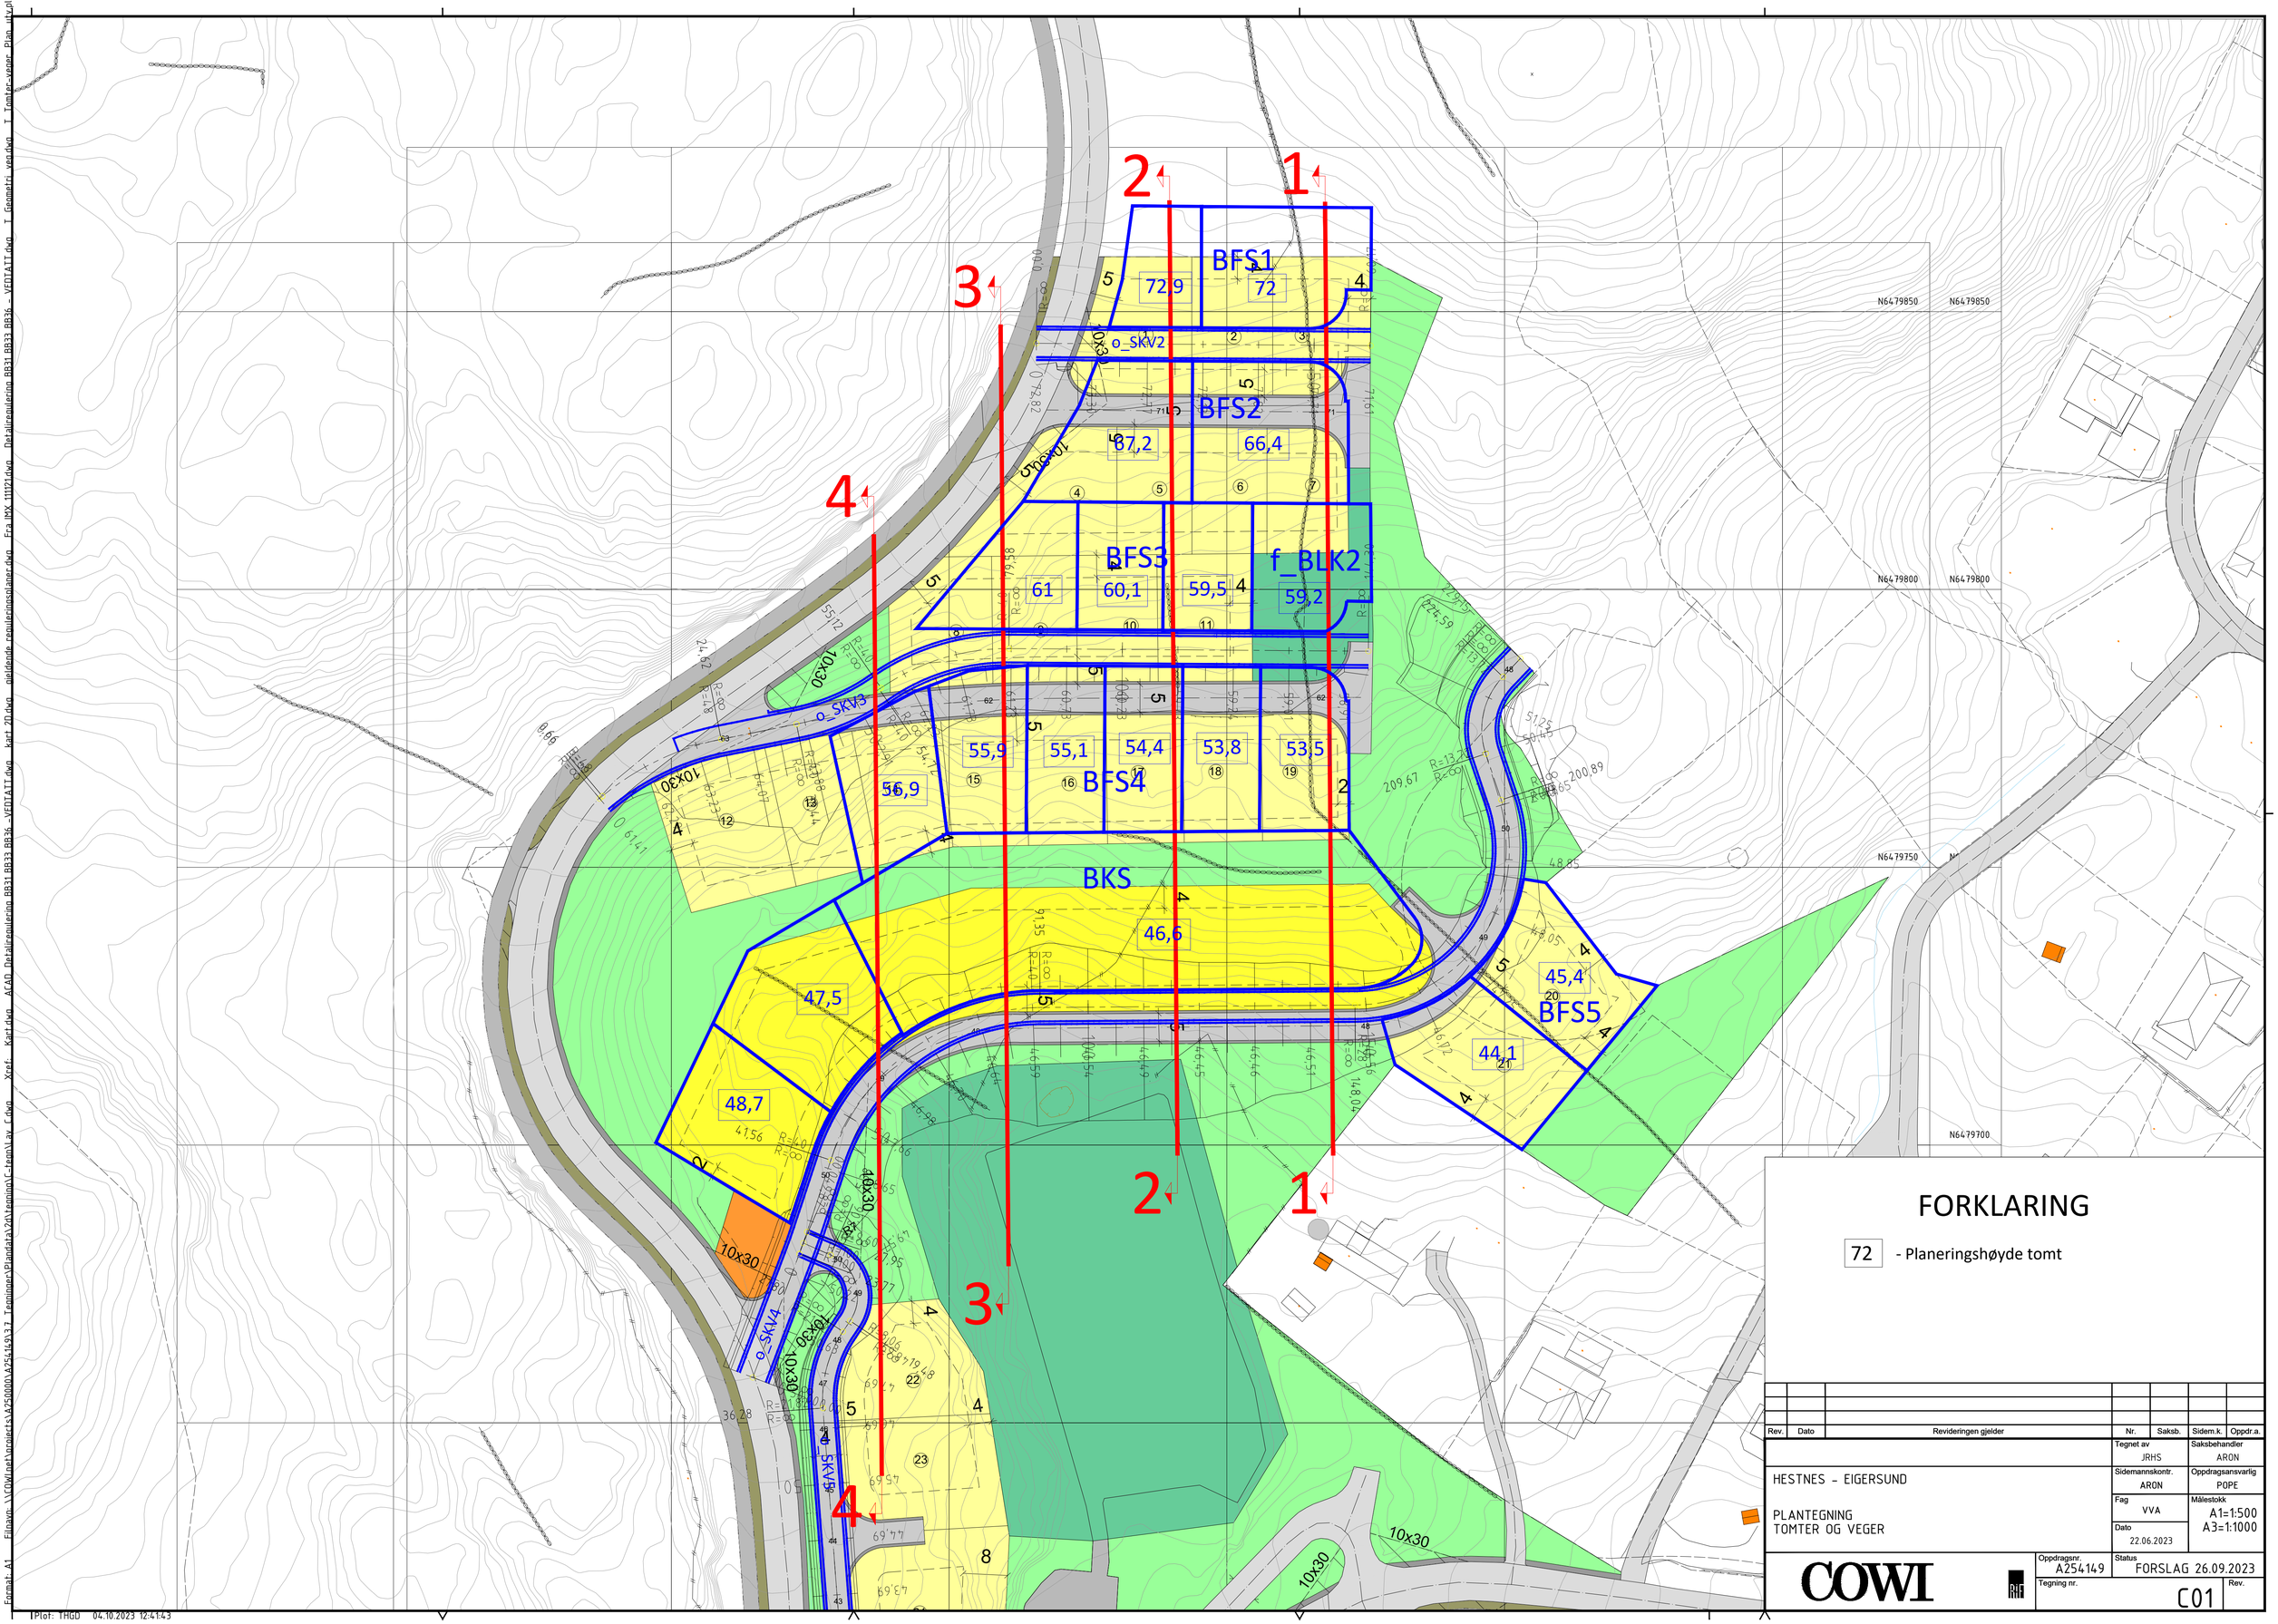

FORKLARING

72 - Planeringshøyde tomt

Rev.	Dato	Revideringen gjelder	Nr.	Saksb.	Sidem.k.	Oppdr.a.

HESTNES - EIGERSUND

PLANTEGNING
TOMTER OG VEGER

Tegnet av: JRHS	Saksbehandler: ARON
Sidemannskontr.: ARON	Oppdragsansvarlig: POPE
Fag: VVA	Målestokk: A1=1:500 A3=1:1000
Dato: 22.06.2023	
Oppdragsnr.: A254149	Status: FORSLAG 26.09.2023
Tegning nr.: C01	Rev.

COWI

Format: A1 Filnavn: \\COWI.net\projects\A250000\A254149\3.7 Tegninger\Plandata\2d\tegning\C-tegn\Lay C.dwg Xref: Kart.dwg ACAD Detaliregulering BB31 BB33 BB36 - VEDTATT.dwg kart 20.dwg gjeldende reguleringsplaner.dwg Fra IMX 111121.dwg Detaliregulering BB31 BB33 BB36 - VEDTATT.dwg T_Geometri_veg.dwg T_Tomter-veger_Plan_uty.plan

Plot: THGD 04.10.2023 12:41:43