


Rev.	Revisjonen gjelder	Utført	Kontr.	Dato
	Mathias, June og Anders Sokndalsveien 59	Målestokk 1 : 200	Dato 27.10.2023	
	Situasjonsplan ?	Arkstørrelse ?	Tegnet ?	
		Tegningsnr. 01	Kontr. ?	
			Prosjektnr. ?	Rev. ?

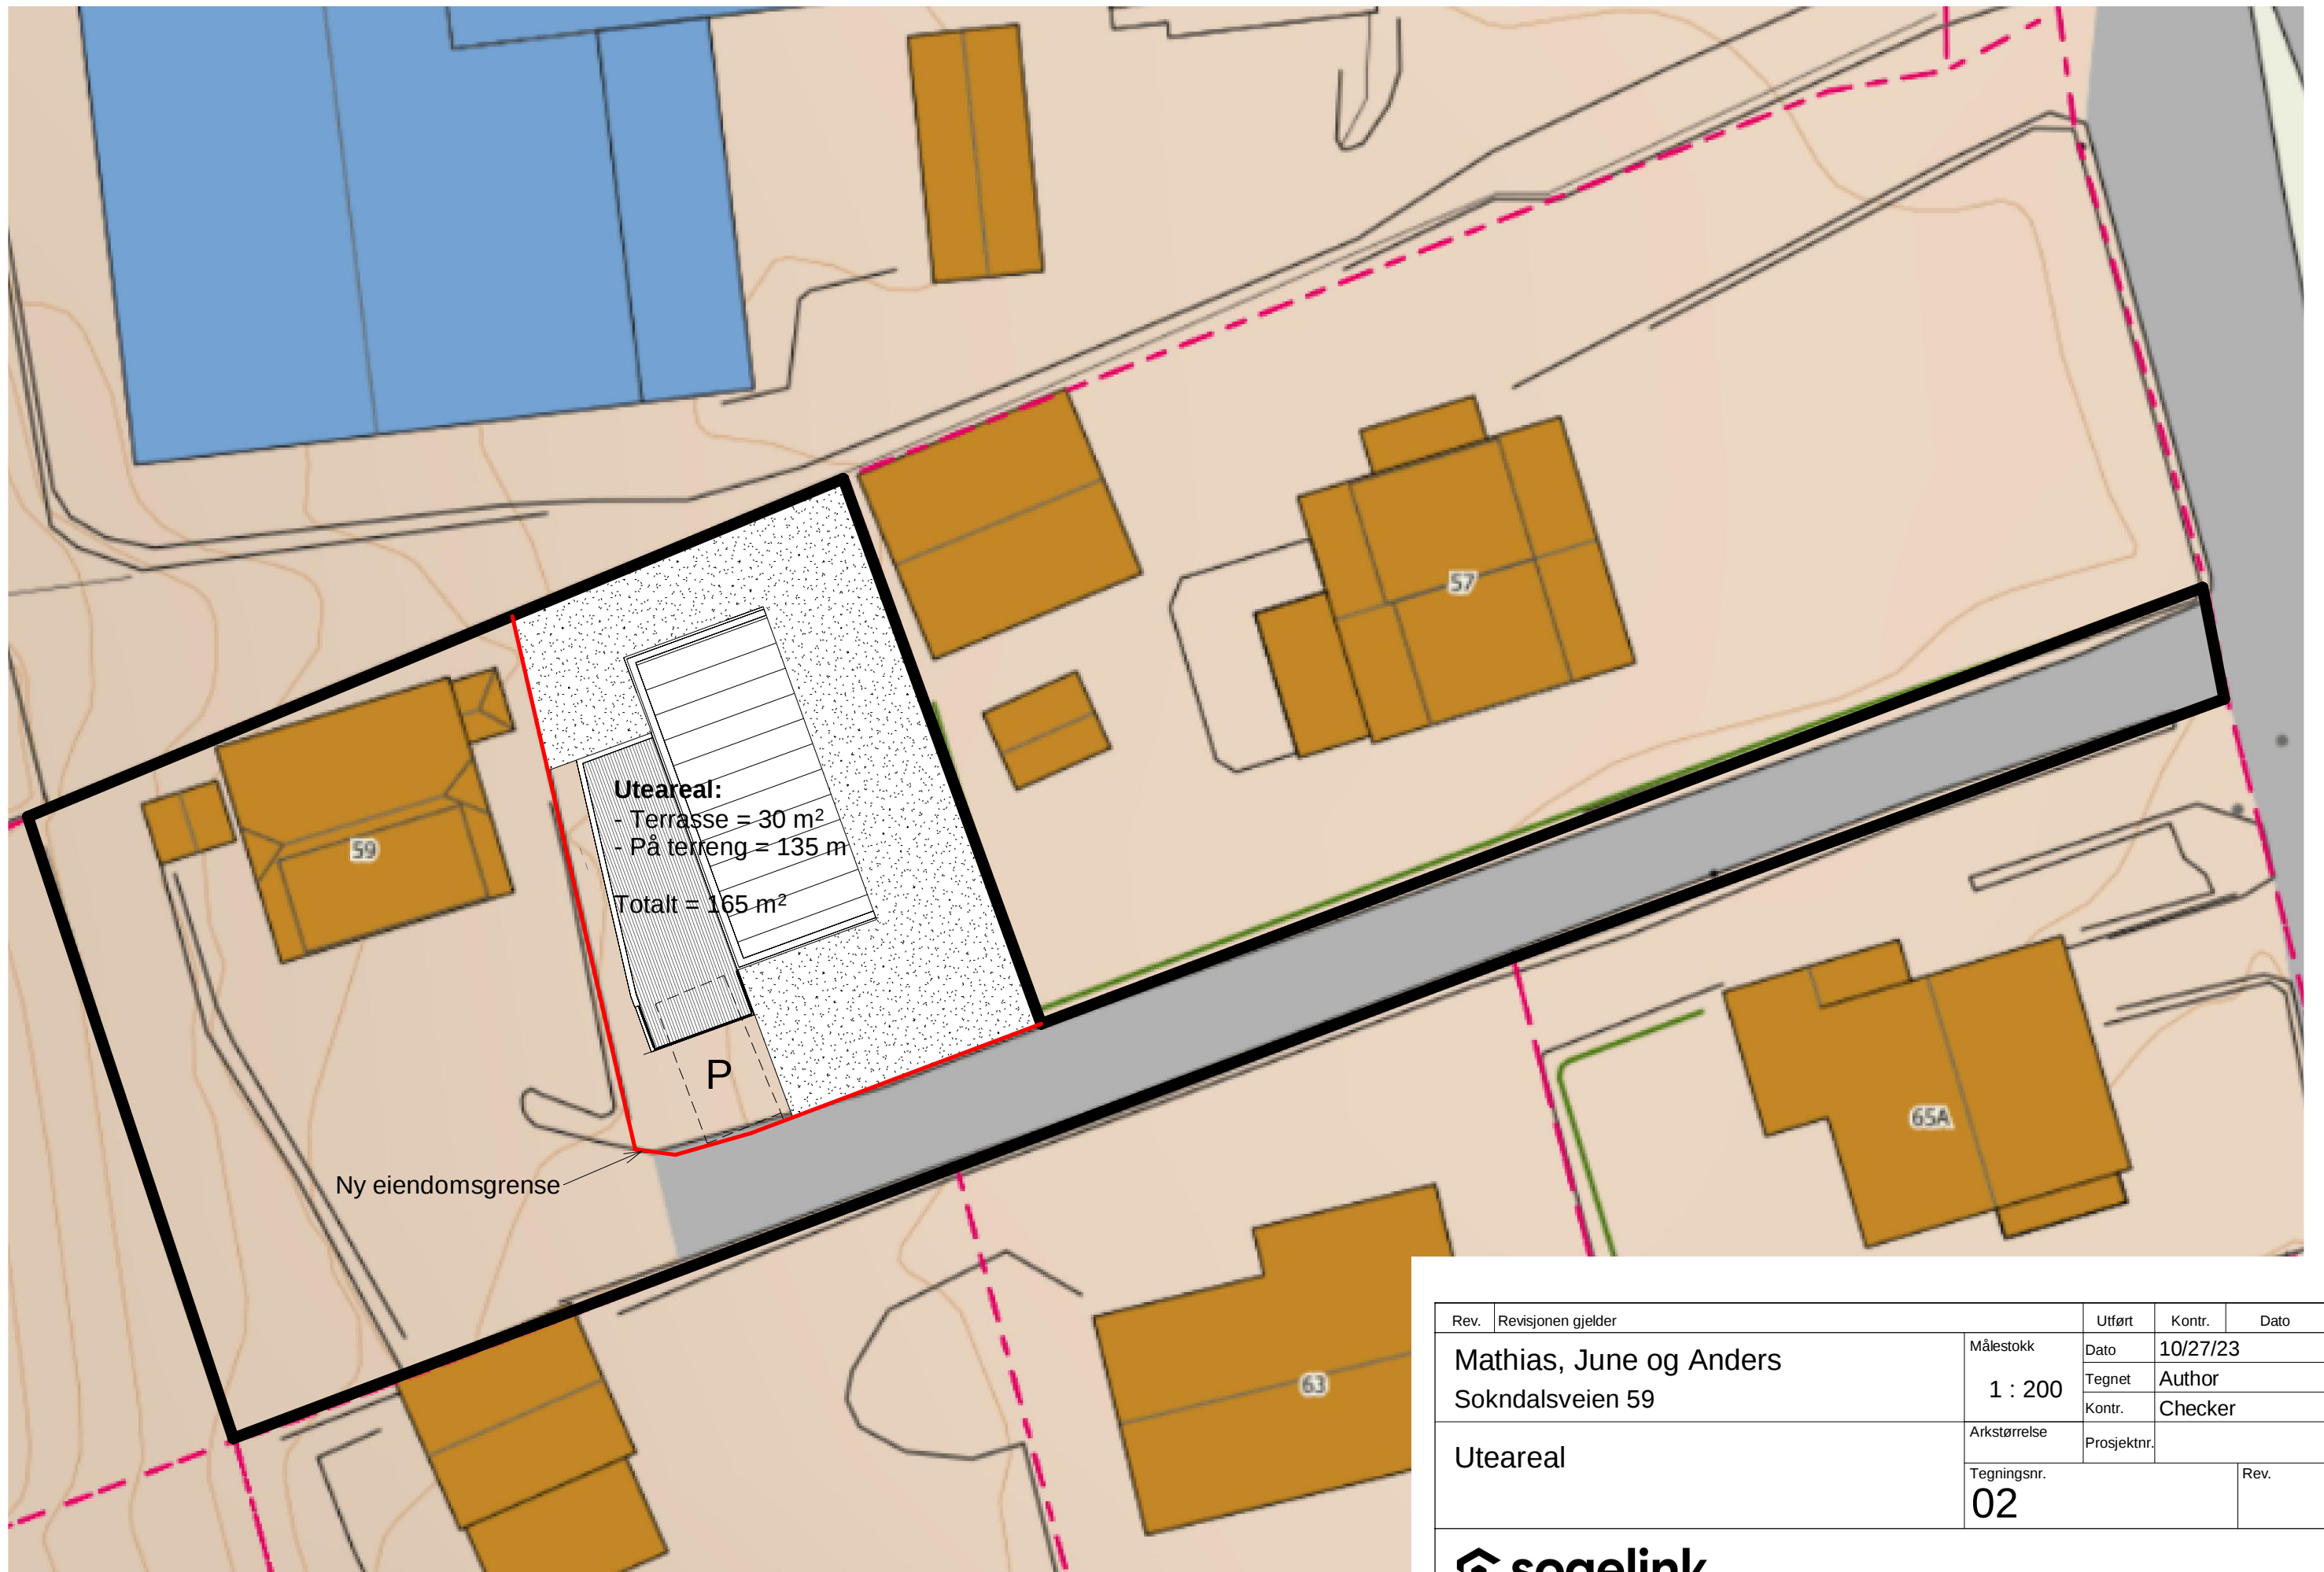

Rev.	Revisjonen gjelder	Utført	Kontr.	Dato
	Mathias, June og Anders Sokndalsveien 59	Målestokk 1 : 200	Dato 10/27/23	Tegnet Author
	Uteareal	Arkstørrelse	Kontr. Checker	Prosjektnr.
		Tegningsnr. 02		Rev.