

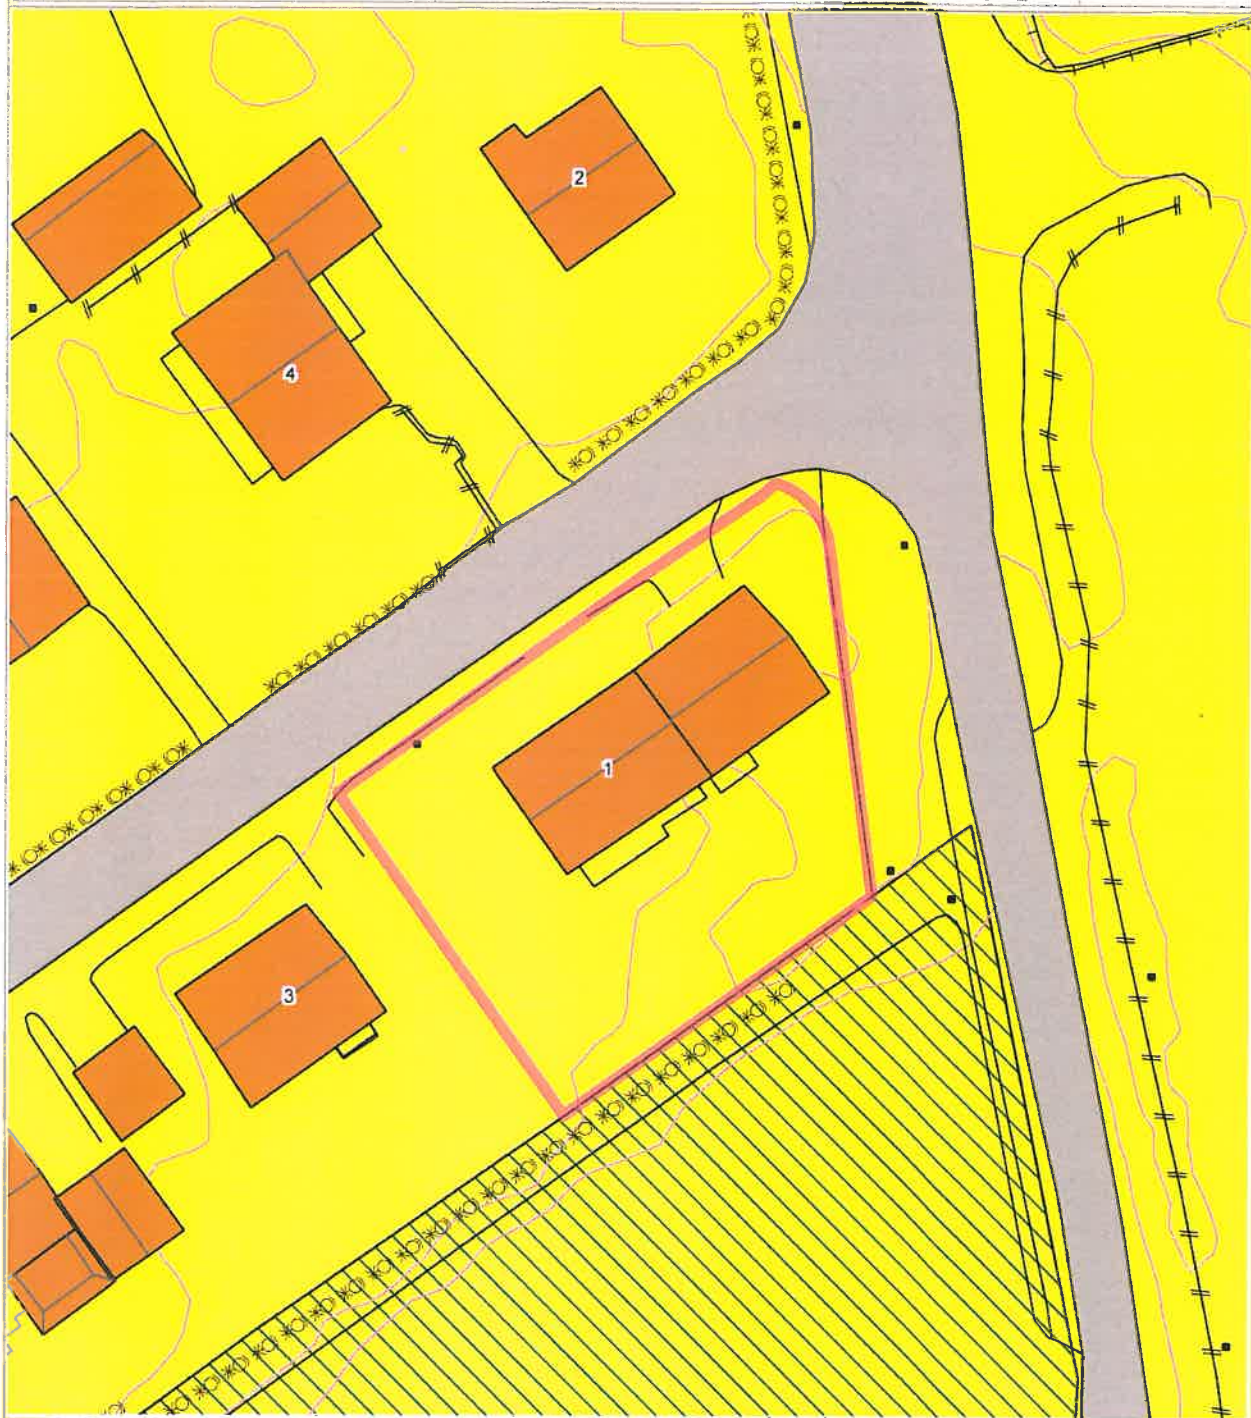


UTSNITT KOMMUNEPLAN

	SITUASJONSKART					
	Eiendom:	Gnr: 12	Bnr: 525	Fnr: 0		Snr: 0
		Adresse: PRESTEGÅRDSVEIEN 1, 4370 EGRSUND				
Hj.haver/Fester:		RASMUSSEN HERLUF INGVE, SANDBAKKVEIEN 23, 4370 EGRSUND, med flere				
EIGERSUND KOMMUNE	Dato: 31/10-2011	Sign:	EKSI. BOL 16		Målestokk 1:500	



Det tas forbehold om at det kan forekomme feil/mangler på kartet. Blant annet gjelder dette eiendomsgrenser, vann- og avløpsledninger, plandata m.m. som i forbindelse med prosjektering/anleggsarbeid må undersøkes nærmere.