

Tillegg til reguleringsbestemmelser i tilknytning til "Reguleringsplan for Sundstø - Vibberodden (Kværner Egersund)" - Eigersund kommune, som følge av reguleringsendringen datert 12.3.2012:

§ 5

Areal med hensynssone

H550_1:

Innenfor grensen angitt på planen er det ikke tillatt med terrengbearbeiding eller oppføring av bygg/anlegg. Eksisterende vegetasjon skal i størst mulig grad beholdes.

§ 6

Areal med bestemmelsesgrense

BS-1:

Avslutningen av utfyllingen skal gis en naturlig utforming, eksempelvis plastring med store steiner.

§ 7

Arealer som er omfattet av gjeldende bestemmelser


f_Industri:

Bestemmelsene i § 3 gjelder.

§ 8

Rekkefølgebestemmelse

Tiltak/inngrep innenfor felt G er ikke tillatt før utgraving av automatisk fredede kulturminner er utført.

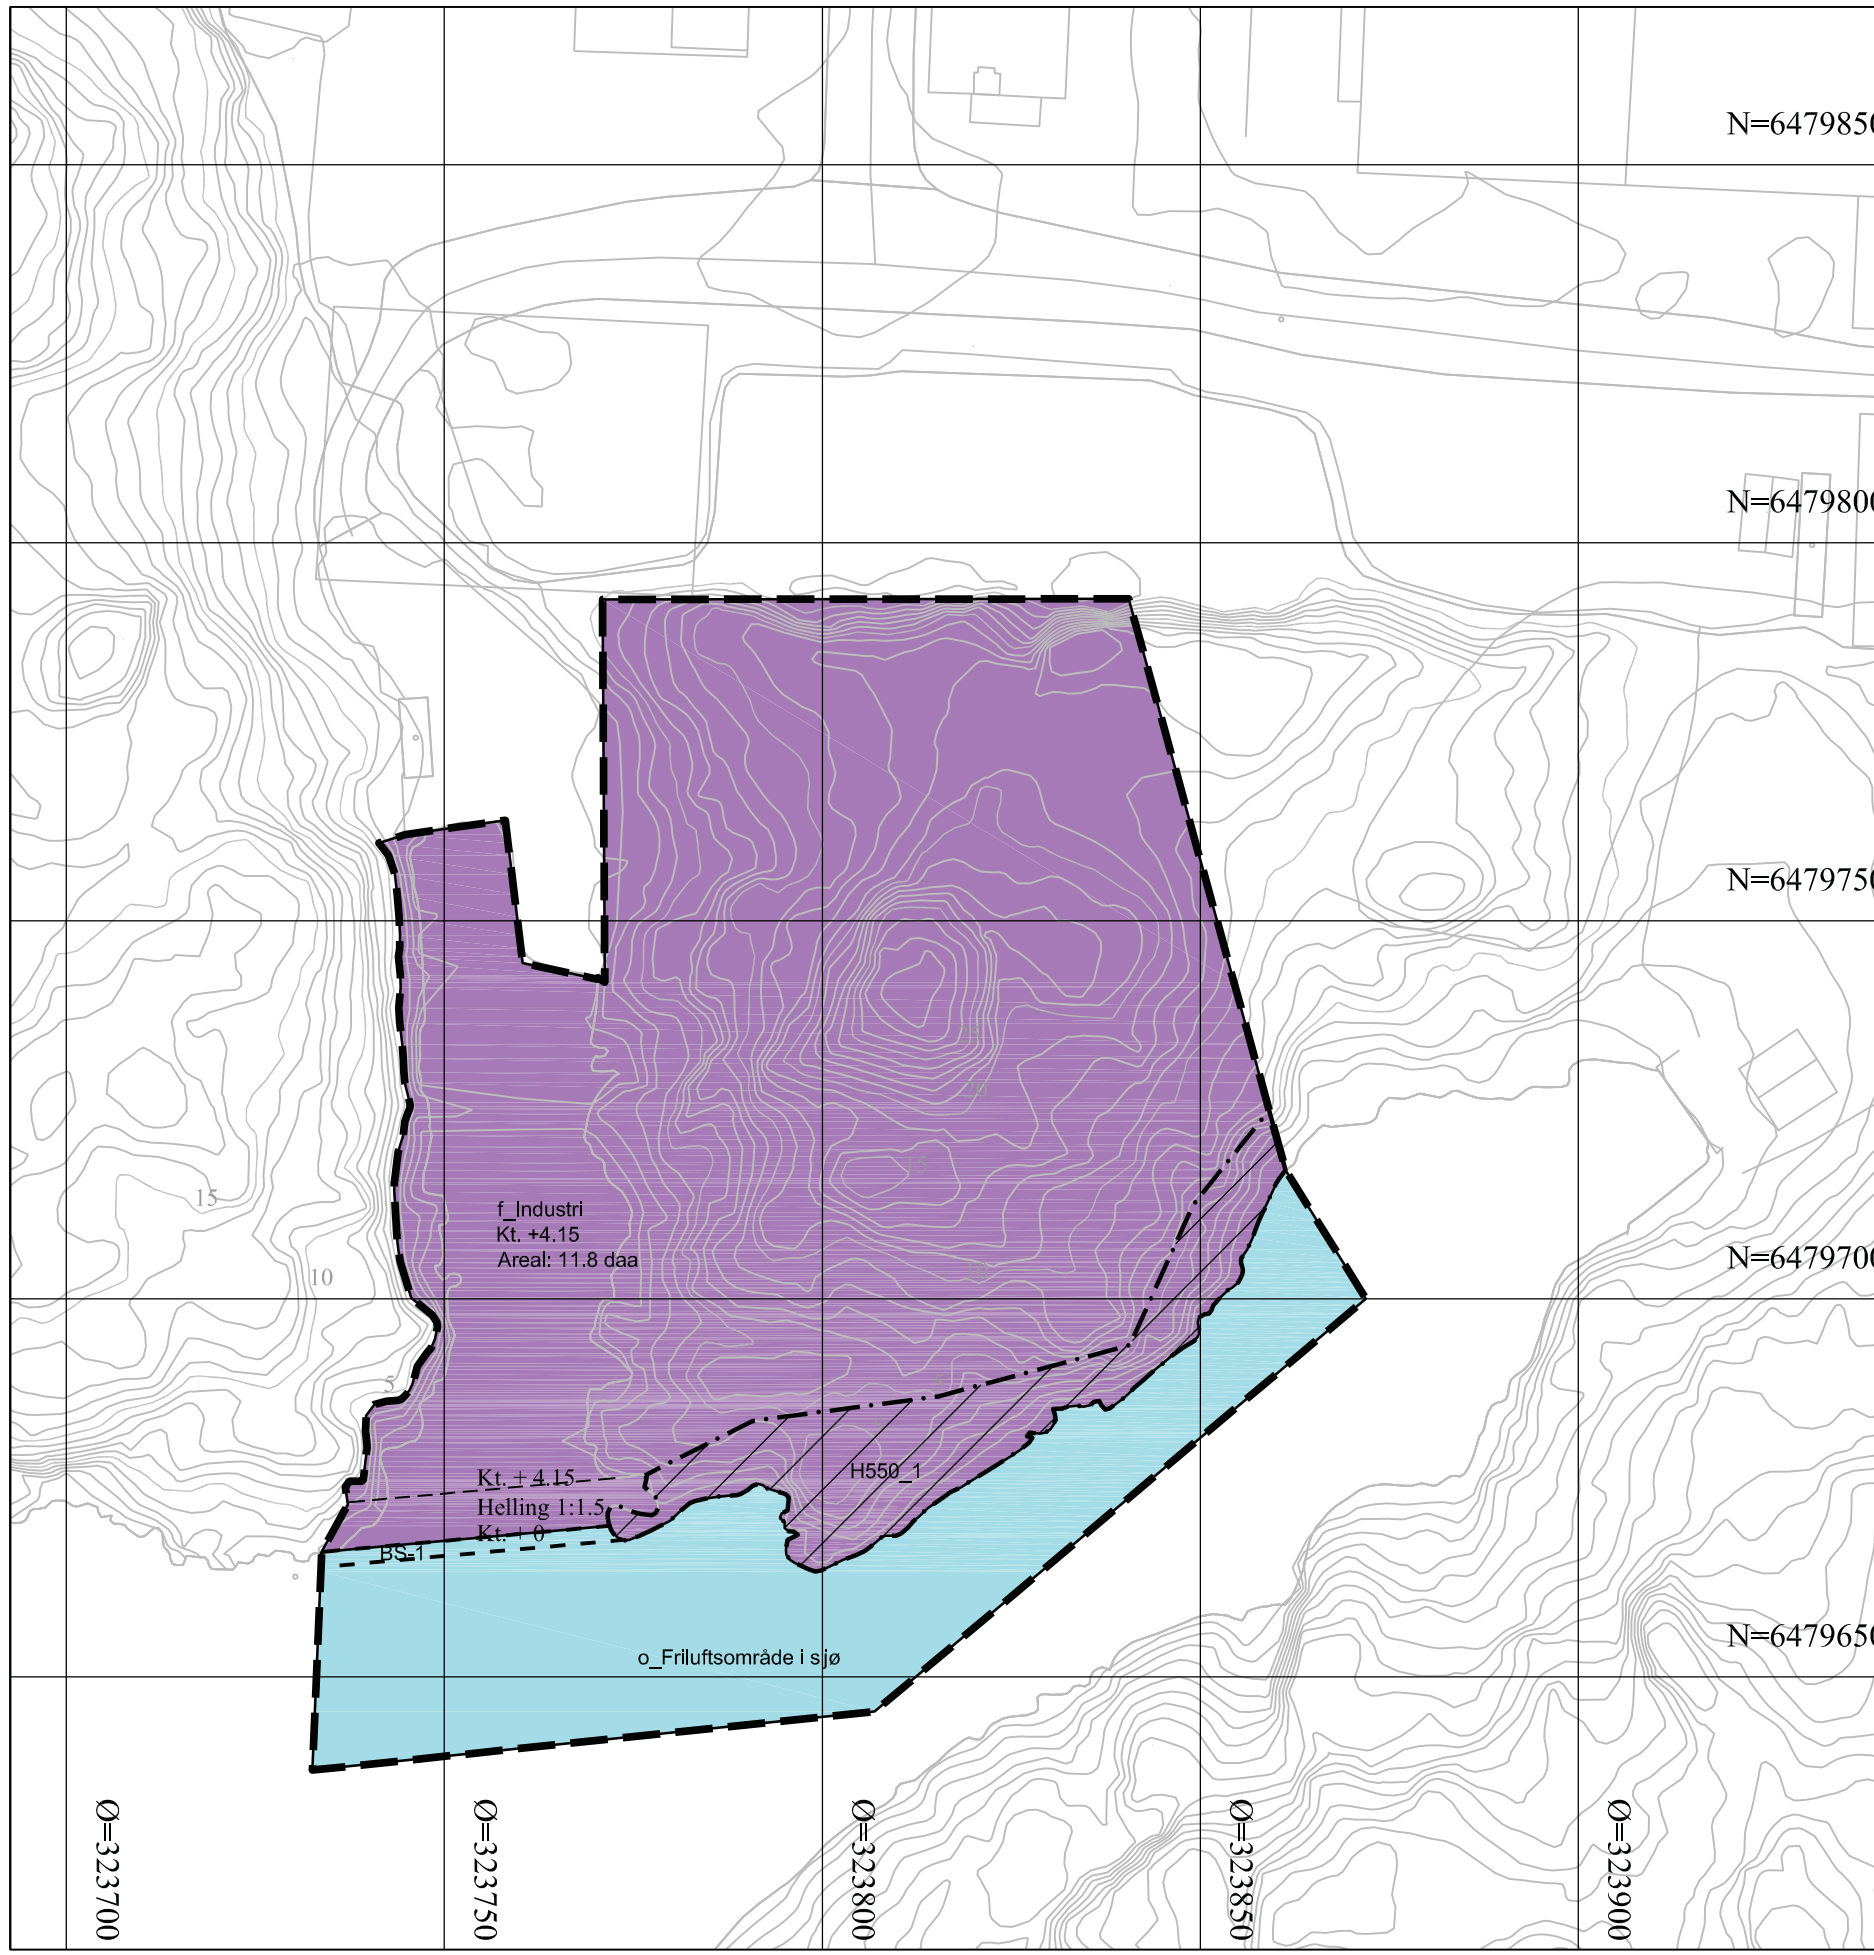

N=6479850

N=6479800

N=6479750

N=6479700

N=6479650

Ø=323700

Ø=323750

Ø=323800

Ø=323850

Ø=323900



EIGERSUND KOMMUNE

TEGNFORKLARING

Bebyggelse og anlegg, (PBL § 12-5, nr 2)




Industri

Bruk og vern av sjø og vassdrag, (PBL § 12-5, nr 6)



Friluftsområde i sjø og vassdrag

Hensynssoner (PBL § 12-6)

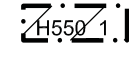

Hensynssone landskap

Linjetyper

Planens begrensning

Formålsgrense

Grense for angitt hensynssone

Bestemmelsesgrense

Regulert høyde (planert terreng)

Kartopplysninger

Kilde for basiskart:

Dato for basiskart:

Koordinatsystem: UTM sone 32 basert på EUREF89/WGS84

Høydegrunnlag: NN1954

Ekvidistanse 1 m

Kartmålestokk: 1:1000



REGULERINGSENDRING MED BESTEMMELSER FOR:
**Del av "Sundstø-Vibberodden
 (Kværner Egersund)", nå Aker Solutions**

Plannummer:

SAKSBEHANDLING:	Dato:	Saksnr.	Sign:
Kunngjøring av oppstart av planarbeidet	17.02.2012		
1.gangsbehandling i miljøutvalget			
Offentlig høring			
2. gangsbehandling i miljøutvalget			
Kommunestyrets vedtak			
Reguleringsendringer			
Planen er utarbeidet av: Multiconsult v/WT			