


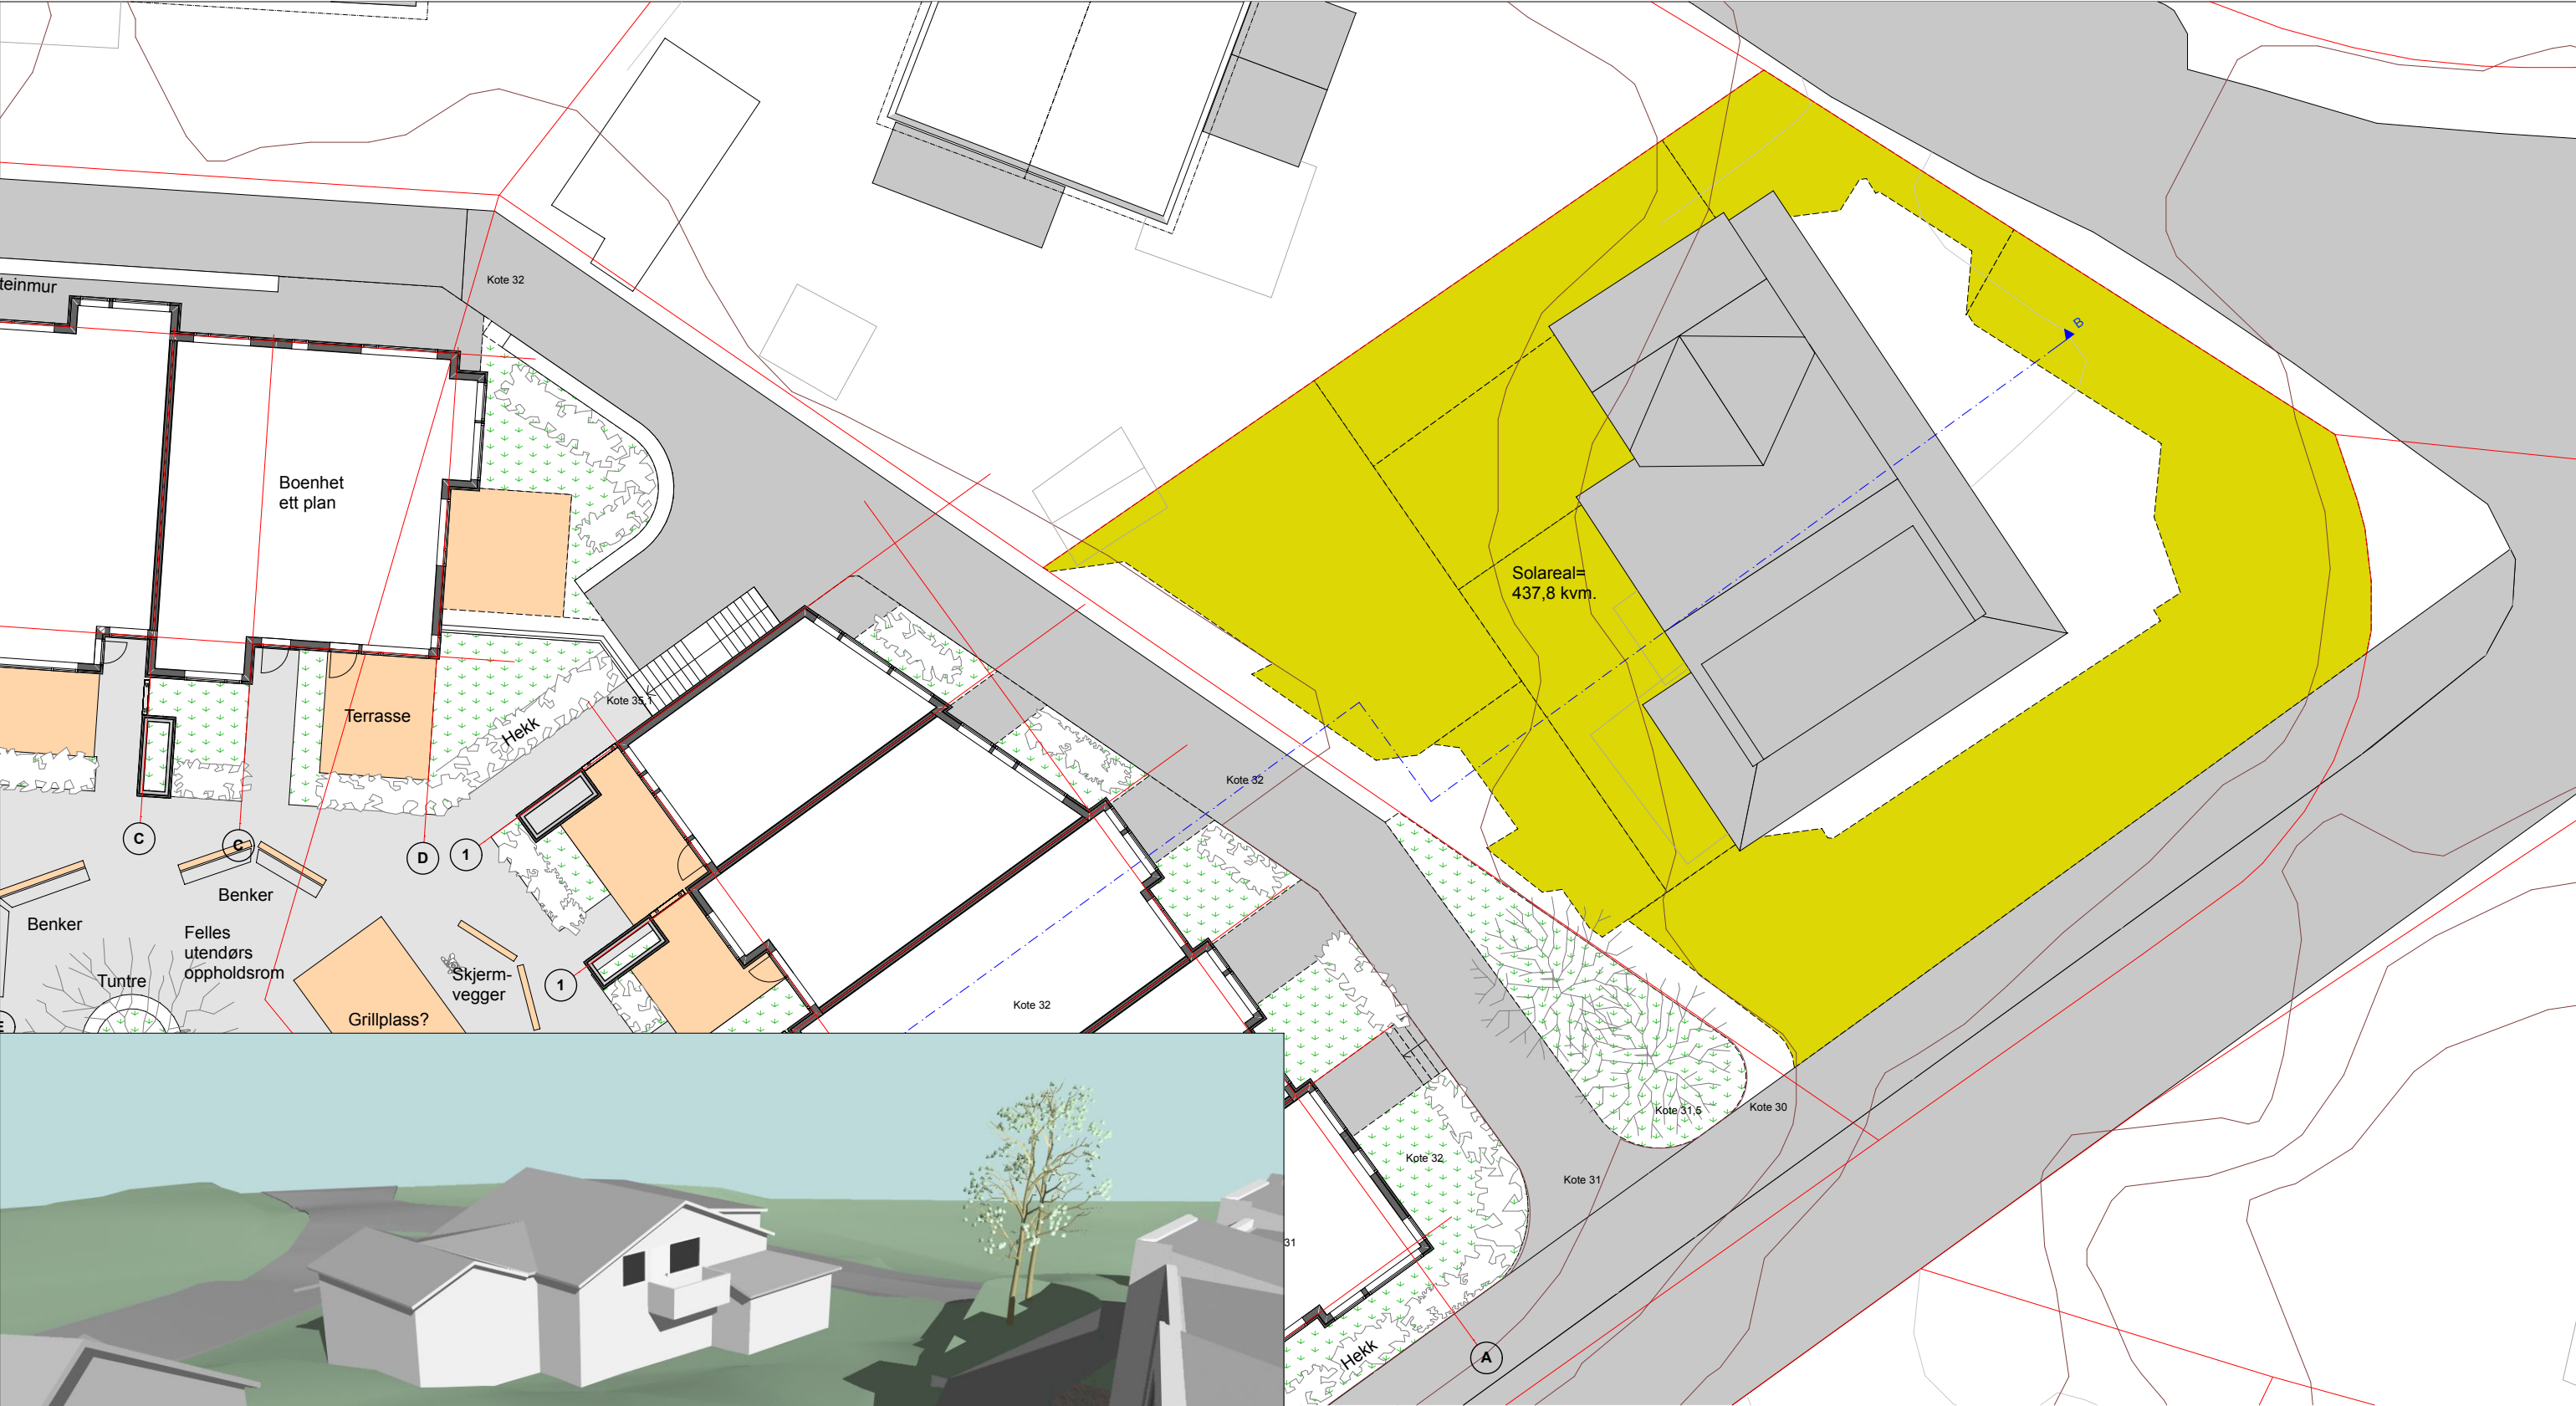

Revisjoner:

PROSJEKT	Hafsøyhagen Gamlevegen	Eigersund	Dato:	15.06.12	Tegn. nr. 909
			Prosjekt nr.	2210-11	
			Målestokk	1:200 på A3	
			Tegner:	EA	Rev.
TEGNING	Hafsøyhagen. Illustrasjon Solforhold Gnr. 46, Bnr. 271 21 juni kl 18:00 (ca. 60 cm over terreng)	arkitekt MNAL ARC ARKITEKTUR			
Tegningen er ARC sin eiendom og kan hverken helt eller delvis benyttes til arbeider som ARC ikke medvirker i.					