


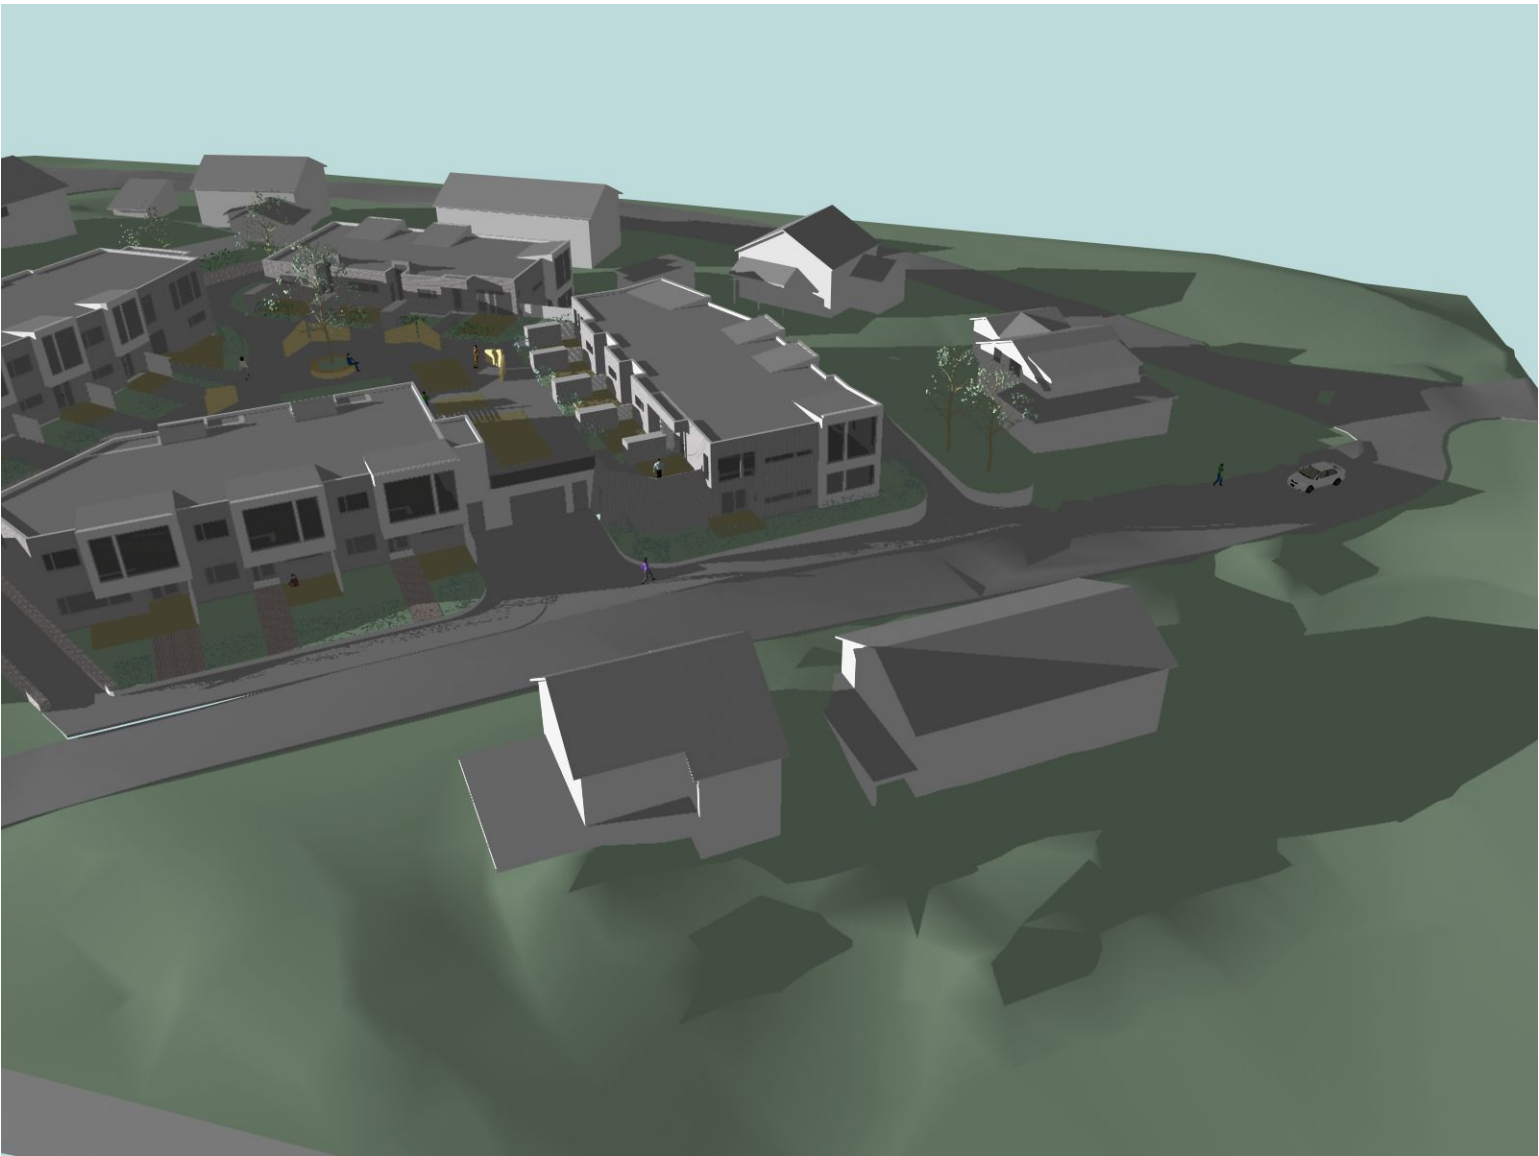

Den 21. mars kl 15:00 vil ikke det nye boligprosjektet endre solforholdene til nabotomtene Gnr. 44/Bnr. 157 og Gnr. 46/Bnr. 813.



Den 21. mars kl 18:00 vil ikke det nye boligprosjektet endre solforholdene til nabotomtene Gnr. 44/Bnr. 157 og Gnr. 46/Bnr. 813.

Revisjoner:			
PROSJEKT	Hafsøyhagen GamlevegenEigersund	Dato:	15.06.12
		Prosjekt nr.	2210-11
		Målestokk	
		Tegner:	EA
TEGNING	Hafsøyhagen. Illustrasjon Solforhold Gnr. 46, Bnr. 157 & Gnr. 46, Bnr. 813 21 mars kl 15:00 & kl 18:00	arkitekt MNAL ARC ARKITEKTUR	
		Tegningen er ARC sin eiendom og kan hverken helt eller delvis benyttes til arbeider som ARC ikke medvirker i.	