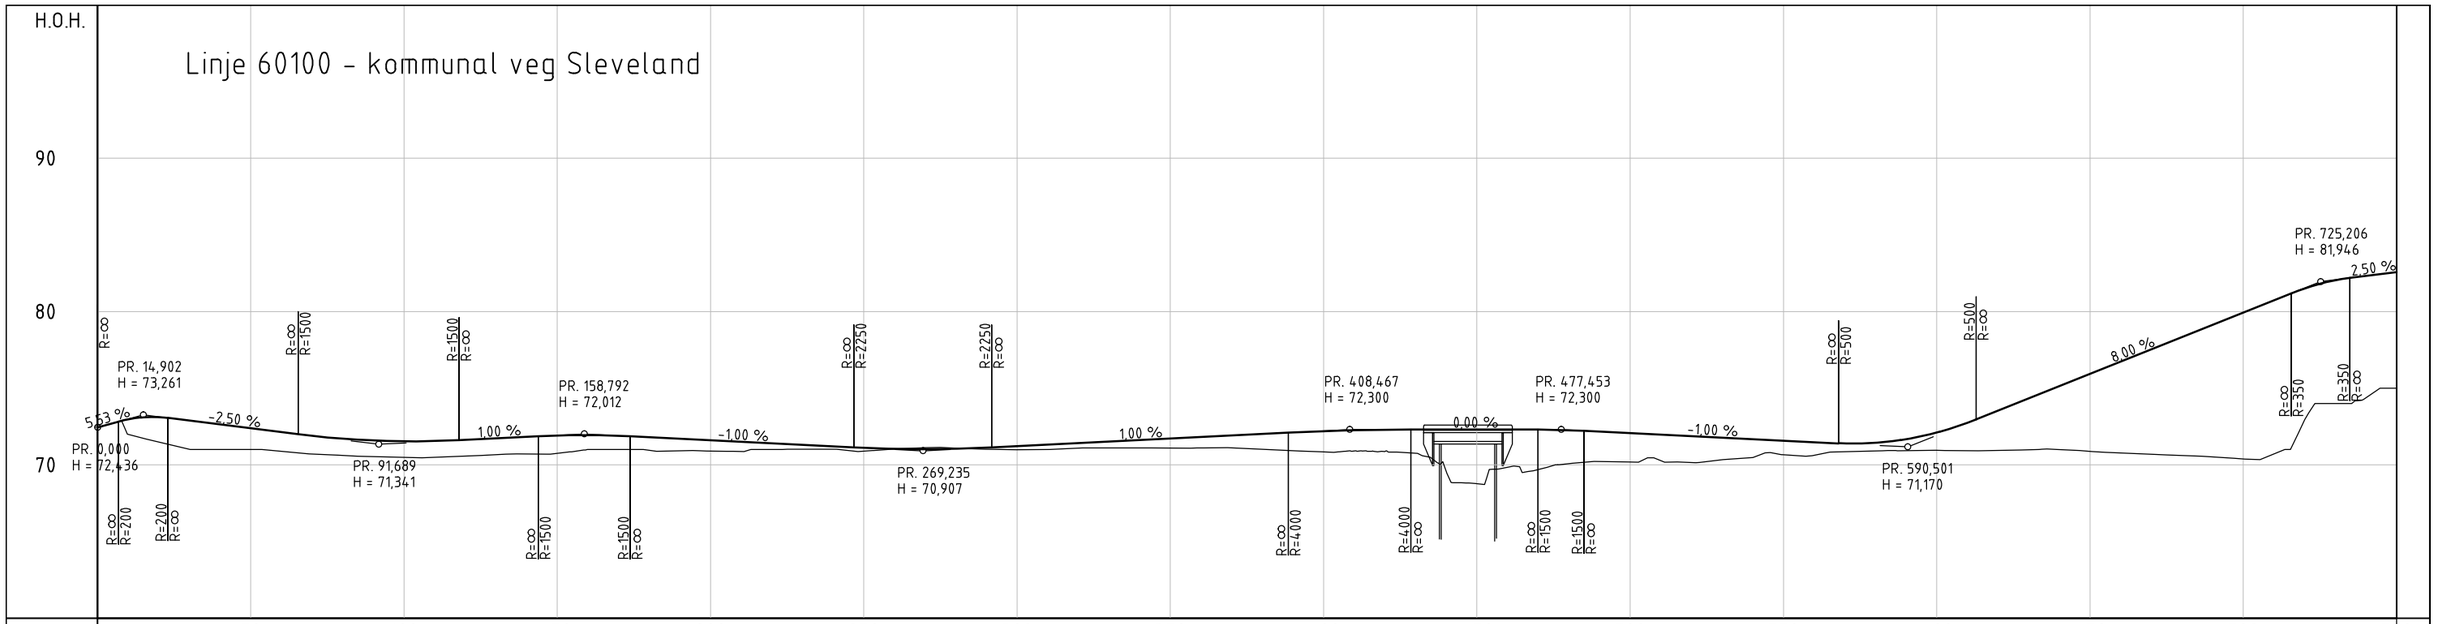

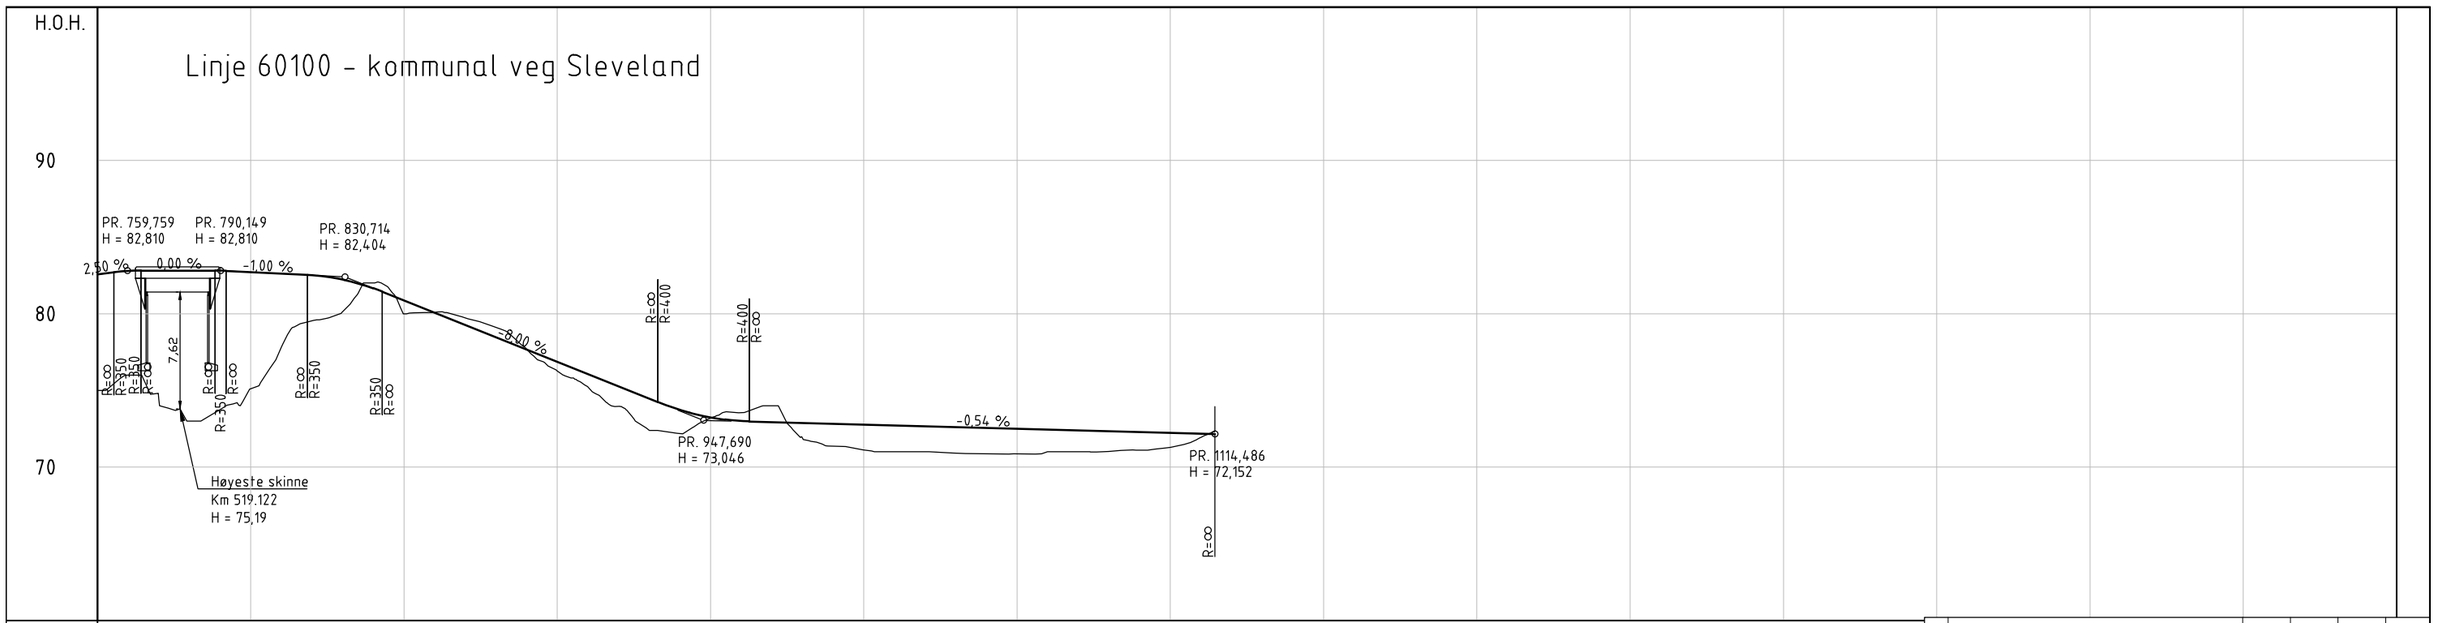

Rev.	Revisjonen gjelder	Tegnet	Kontrollert	Godkjent	Dato
A	Justert linje 60100 og 66100	HBS	RVB	RVB	18.06.2015
–	Tegning opprettet	HBS	RVB	RVB	08.05.2015

Sørlandsbanen bane 2130
Sira – Eigersund
Nedlegging av planoverganger
Detaljreguleringsplan Sleveland

Lengdeprofil
Veg 60100

Målestokk:	(A1) 1:1000 1:200
Georef	Euref89 UTM 32
Høyderef	NN54
Produsent	VIANOVA
Prod.tegn.nr.	3554
Erstatning for	
Erstattet av	
Tegningsnummer:	D-001
Rev.:	A

Jernbaneverket