


A

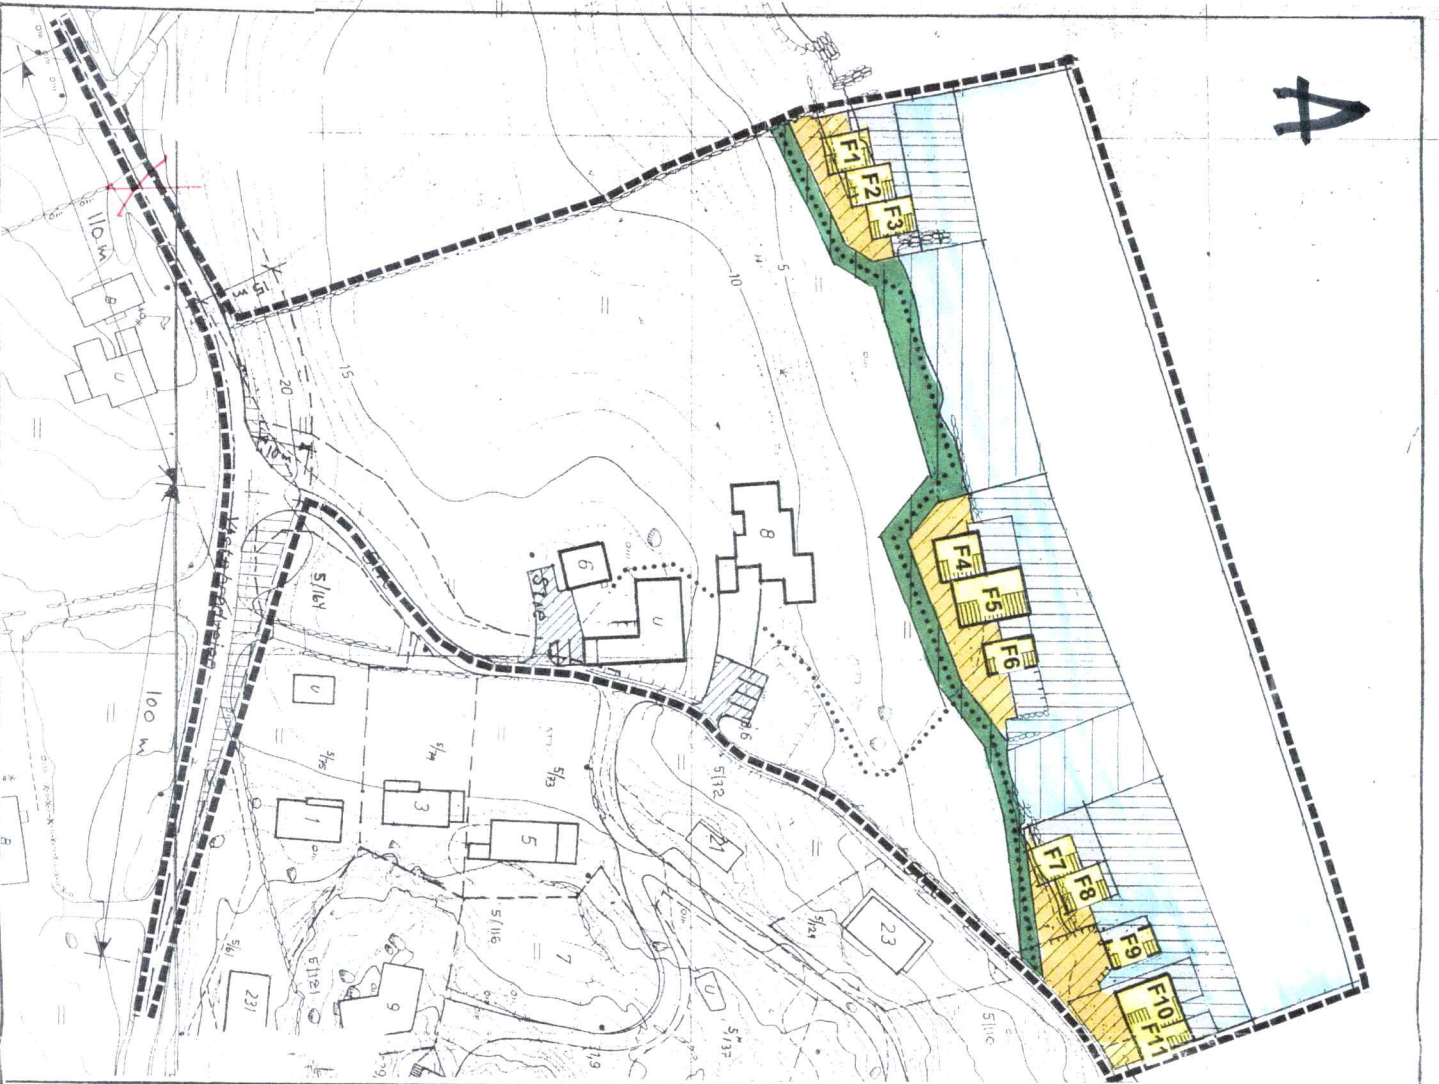

EIGERSUND KOMMUNE

REGULERINGSPLAN MED TILHØRENDE BESTEMMELSER FOR

STIE

Gnr.5 Bnr17 m/II

TEGNEFORKLÆRING

PBL § 25 REGULERINGSPRINNSFORMAL

BYGGOMRÅDE (PBL § 25, 1. ledd nr. 1)

Område for fritidsbyggelse

LANDBRUKSOMRÅDE (PBL § 25, 1. ledd nr. 3)

Område for jord- og skogbruk

SPECIAL OMRÅDE (PBL § 25, 1. ledd nr. 6)

Privat småbåt anlegg land

Privat småbåt anlegg sjø

Fritidsområde land

Fritidsområde sjø

Offentlig trafikkområde sjø

Frisiktssone

FELLESOMRÅDER (PBL § 25, 1. ledd nr. 7)

Felles parkeringsplass

Felles avkjørsel

Annet fellesareal

LINESYMBOL

Planens begrensning

Formalsgrense

Regulert lommegrense

Byggegrense

Frisiktligne

Regulert senterlinje

Sjå

Områse av eksisterende bebyggelse som innrødt i planen

Målestokk 1:1000

Nord



SAKSBEHANDLING I FLG. PLAN- OG BYGNINGSLOVEN

VARSSEL OM REGULERING

1. GANGS BEHANDLING I FORMANNSKAPET

OFFENTLIG ETTERSYN I TIDSRUMMET

2. GANGS BEHANDLING I FORMANNSKAPET

KOMMUNESTYRETS VEDTAK:

PLANEN ER UTARBEIDET AV:

PETTER E SØGLEM

Kartblad	Kartprodusent	SAKSNR.	DATO	SIGN.
----------	---------------	---------	------	-------

		114/02	Jan 2000	ØE
		114/02	24/6-02	ØE
		25/31/02	11-11-02	ØE
		41/03	7/4-03	ØE

039/03	12/5-03	ØE
--------	---------	----

31.01.03

SAKSNR. TEGN. SAKSBEH.

# B

N64,84,700



## Tegnforklaring

### Reguleringsplan PBL 2008

#### §12-5. Nr. 1 - Bebyggelse og anlegg

- VF** Farled
- VS** Småbåthavn
- VFV** Fritidsområde i sjø og vassdrag
- BFR** Fritidsbebyggelse
- BSB** Småbåtanlegg i sjø og vassdrag
- BAU** Annet utseppholdsareal

#### §12-5. Nr. 2 - Samferdselsanlegg og teknisk infrastruktur

- SKV** Kjørveg
- SPP** Parkeringsplasser

#### §12-5. Nr. 3 - Grønnstruktur

- GT** Turveg

#### §12-5. Nr. 5 - Landbruks-, natur- og friluftformål samt reindrift

- LL** Landbruksformål
- LF** Friluftformål

#### §12-5. Nr. 6 - Bruk og vern av sjø og vassdrag med tilhørende strandsone

Kilde for basiskart:  
 Dato for basiskart:  
 Koordinatsystem: ETRS89, UTM-32N  
 Høydegrunnlag:

### Reguleringsendring av:

Reguleringsendring Stie (16-16)


Eigersund kommune

Nasjonal arealplanID: 1101 Forslag

### SAKSBEHANDLING I POLIGE PLAN- OG BYGNINGSLOVEN

Nabovarsel / høring	Administrativt vedtak	Plankart datert	Bestemmeskr datert
XXXXXX	XXXXXX	23.06.2021	XXXXXX

Utarbeidet av	Saksnr	Rev. dato
	XXXXXX	XXXXXX

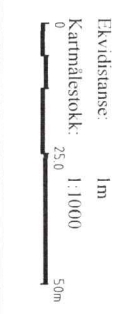

Det bekreftes av plankartet er i samsvar med fullmaktsvedtak

Plangserf