


TEGNFORKLARING
PBL § 12 REGULERINGSPLAN

- | | |
|--|---|
| BEBYGGELSE OG ANLEGG (PBL § 12-5, nr 1) | BRUK OG VERN AV SJØ OG VASSDRAG (PBL § 12-5, nr 6) |
| Boligbebyggelse | Fritidsområde i sjø og vassdrag |
| Industri | HENSYNSONER (PBL § 12-6) |
| Renovasjonsanlegg | FARESONE |
| SAMFERDSLSANLEGG OG TEKNISK INFRASTRUKTUR (PBL § 12-5, nr 2) | Hoyspenningsanlegg (inkl Hoyspenningskabler) |
| Kjøreveg | |
| Gang-/sykkelveg | |
| Annen veggrunn - grøntareal | |
| GRØNNSTRUKTUR (PBL § 12-5, nr 3) | |
| Naturområde | |
| LNFR-område | |
| LNFR - traktor | |
| LNFR areal for nødvendige tiltak for næringsvirksomhet basert på gårdens ressursgrunnlag | |
| Landbruksformål | |
| Fritidsformål | |
| LINJESYMBOLER | PUNKTSYMBOLER |
| Plan grense | |
| Byggelinje | |
| Bebyggelse som inngår i planen | |
| Regulert senterlinje | |
| Farskilling | |
| Regulert parkeringsfelt | |
| Måle- og avstandslinje | |
| Grense for arealformål | |
| Grense for faresoner | |
| Rp-område | |

Målestokkskala

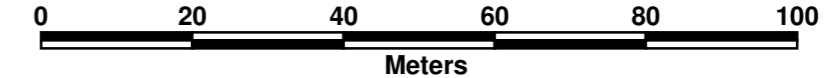

| Revisjon | Dato | Saksnr. | Signatur |
|--|------|---------------------|-------------|
| 1- | | | |
| PLANNAVN | | Målestokk: | 1:1000 (A1) |
| REGULERINGSPLANENDRING FOR HELLVIK INDUSTRI | | Kartblad: | |
| | | Forlagstiller: | |
| | | Dato: | 23.03.2023 |
| Saksbehandling i følge plan- og bygningsloven | | Dato | Saksnr. |
| Kunngjøring av oppstart av arbeidet | | | |
| 1. gangs behandling i det faste utvalget for plansaker | | | |
| Offentlig høring | | | |
| 2. gangs behandling i det faste utvalget for plansaker | | | |
| Kommuneslutsvedtak | | | |
| 3. gangs behandling i det faste utvalget for plansaker | | | |
| Plan utarbeidet av: | | Saksbehandler | |
| Eigersund kommune | | PLAN-ID 20120005 | |