PROFIL: Snitt A-A
SKALA L= 1000 H= 1000

PROFIL: Snitt B-B
SKALA L= 1000 H= 1000

PROFIL: Snitt C-C
SKALA L= 1000 H= 1000

PROFIL: Snitt D-D
SKALA L= 1000 H= 1000

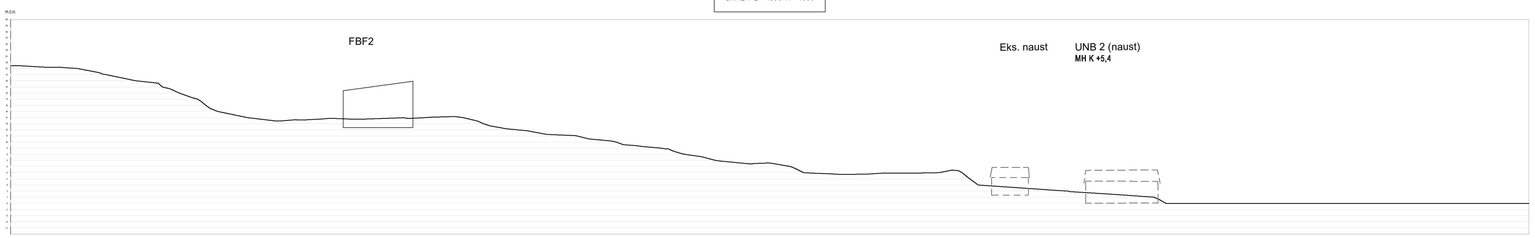

PROFIL: Snitt E-E
SKALA L= 1000 H= 1000

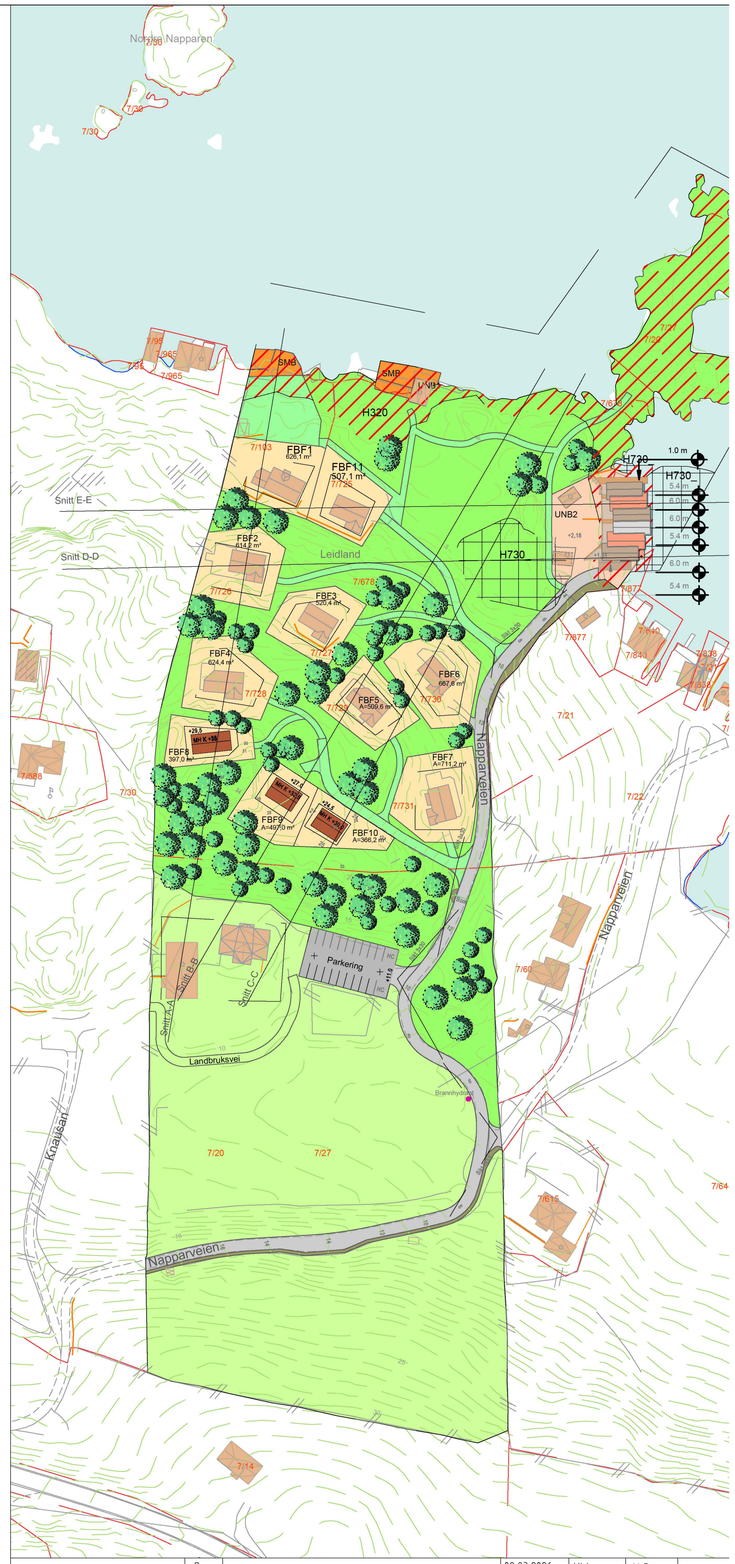

B		02.03.2026	VW	ALS	
A		30.10.2025	VW	ALS	
Rev.	Revisjonen gjelder	Dato	Tegnet	Kontr.	Godkjent

LEIDLAND

Snitt A-B-C-D-E

Målestokk	1:500	Dato	20.06.2025
		Tegnet	Vibeke Weglo
		Kontr.	Anne Lise Saeterdal
		Godkjent	
Arkiv bet.		ALS	
Erstatn. for			

regn plan & landskap

Tegning nr.	Rev.
X1	B

29.10.2025 I_landskap_02052026.dwg