


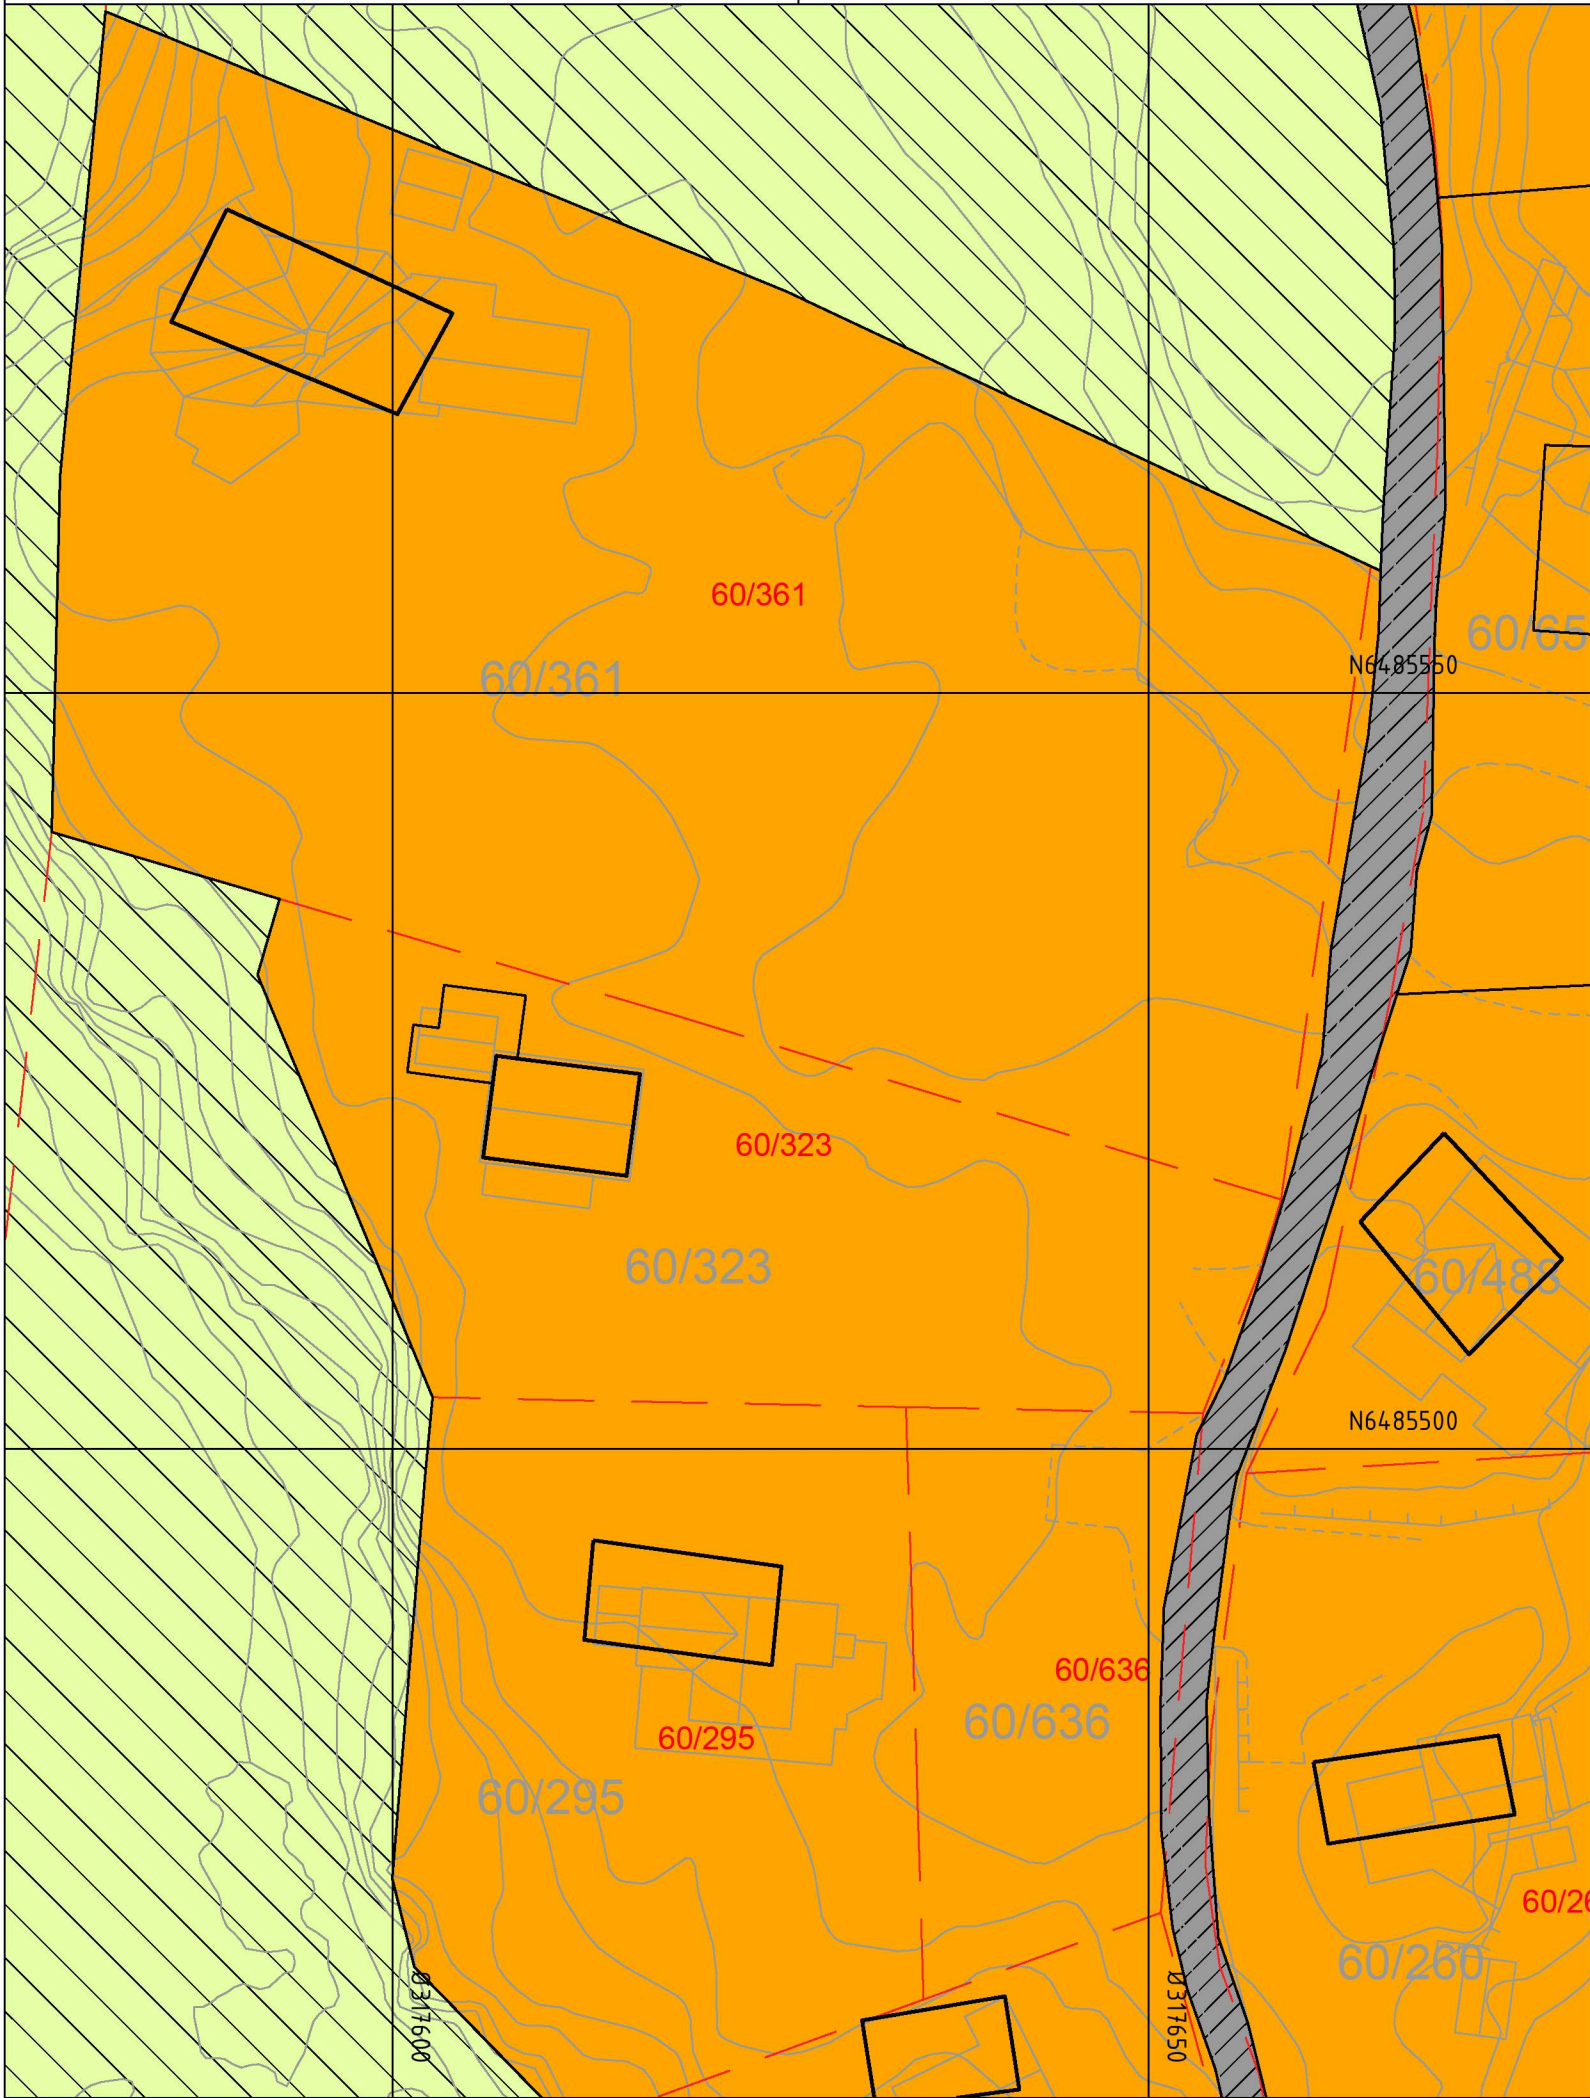

Tegnforklaring

PBL §25 REGULERINGSFORMÅL

Byggeområder (PBL §25,1.ledd nr.1)

F Område for fritidsbebyggelse

Spesialområder (PBL §25,1.ledd nr 6)

Friluftsområde Friluftsområde (på land)

Fellesområder (PBL §25,1.ledd nr 7)

H710 Felles avkjørsel

Annet Annet fellesareal for flere eiendommer

Reguleringsplan PBL 2008

Linjesymbol

- Plangrense
- Formålsgrense
- Regulert eiendomsgrense
- Byggegrense
- Planlagt bebyggelse
- Bebyggelse som inngår i planen
- Frisikttlinje

Kartopplysninger

Kilde for basiskart: Ambita Infoland
Dato for basiskart: 24.05.2024
Koordinatsystem: ETRS89.UTM-32N
Høydegrunnlag: NN2000

Ekvidistanse: 1m
Kartmålestokk: 1:500
0 12.5 25m



Reguleringsendring av:

Eigersund kommune
Mastrasand, Gyahavn,Æsane, Navarsanden M.M (17-16)
Nasjonal arealplanID: 1101_19970001



Saksbehandling ifølge plan- og bygningsloven

Nabovarsel / høring	Administrativt vedtak	Plankart datert	Bestemmelser datert	
		10.08.2026		
		Utarbeidet av	Saksnr	3510
		egðastrek	Rev. dato	

Det bekreftes at plankartet er i samsvar med fullmaktsvedtak

Plansjef