



Tiltakshaver

**Norrøn Hus  
Prosjekt AS**

Prosjektfase

Prosjektadresse

Notater


12.05.2026

# Hafsøyhagen - Tomt 2

## 3334

Prosjektnr.

egðastrek

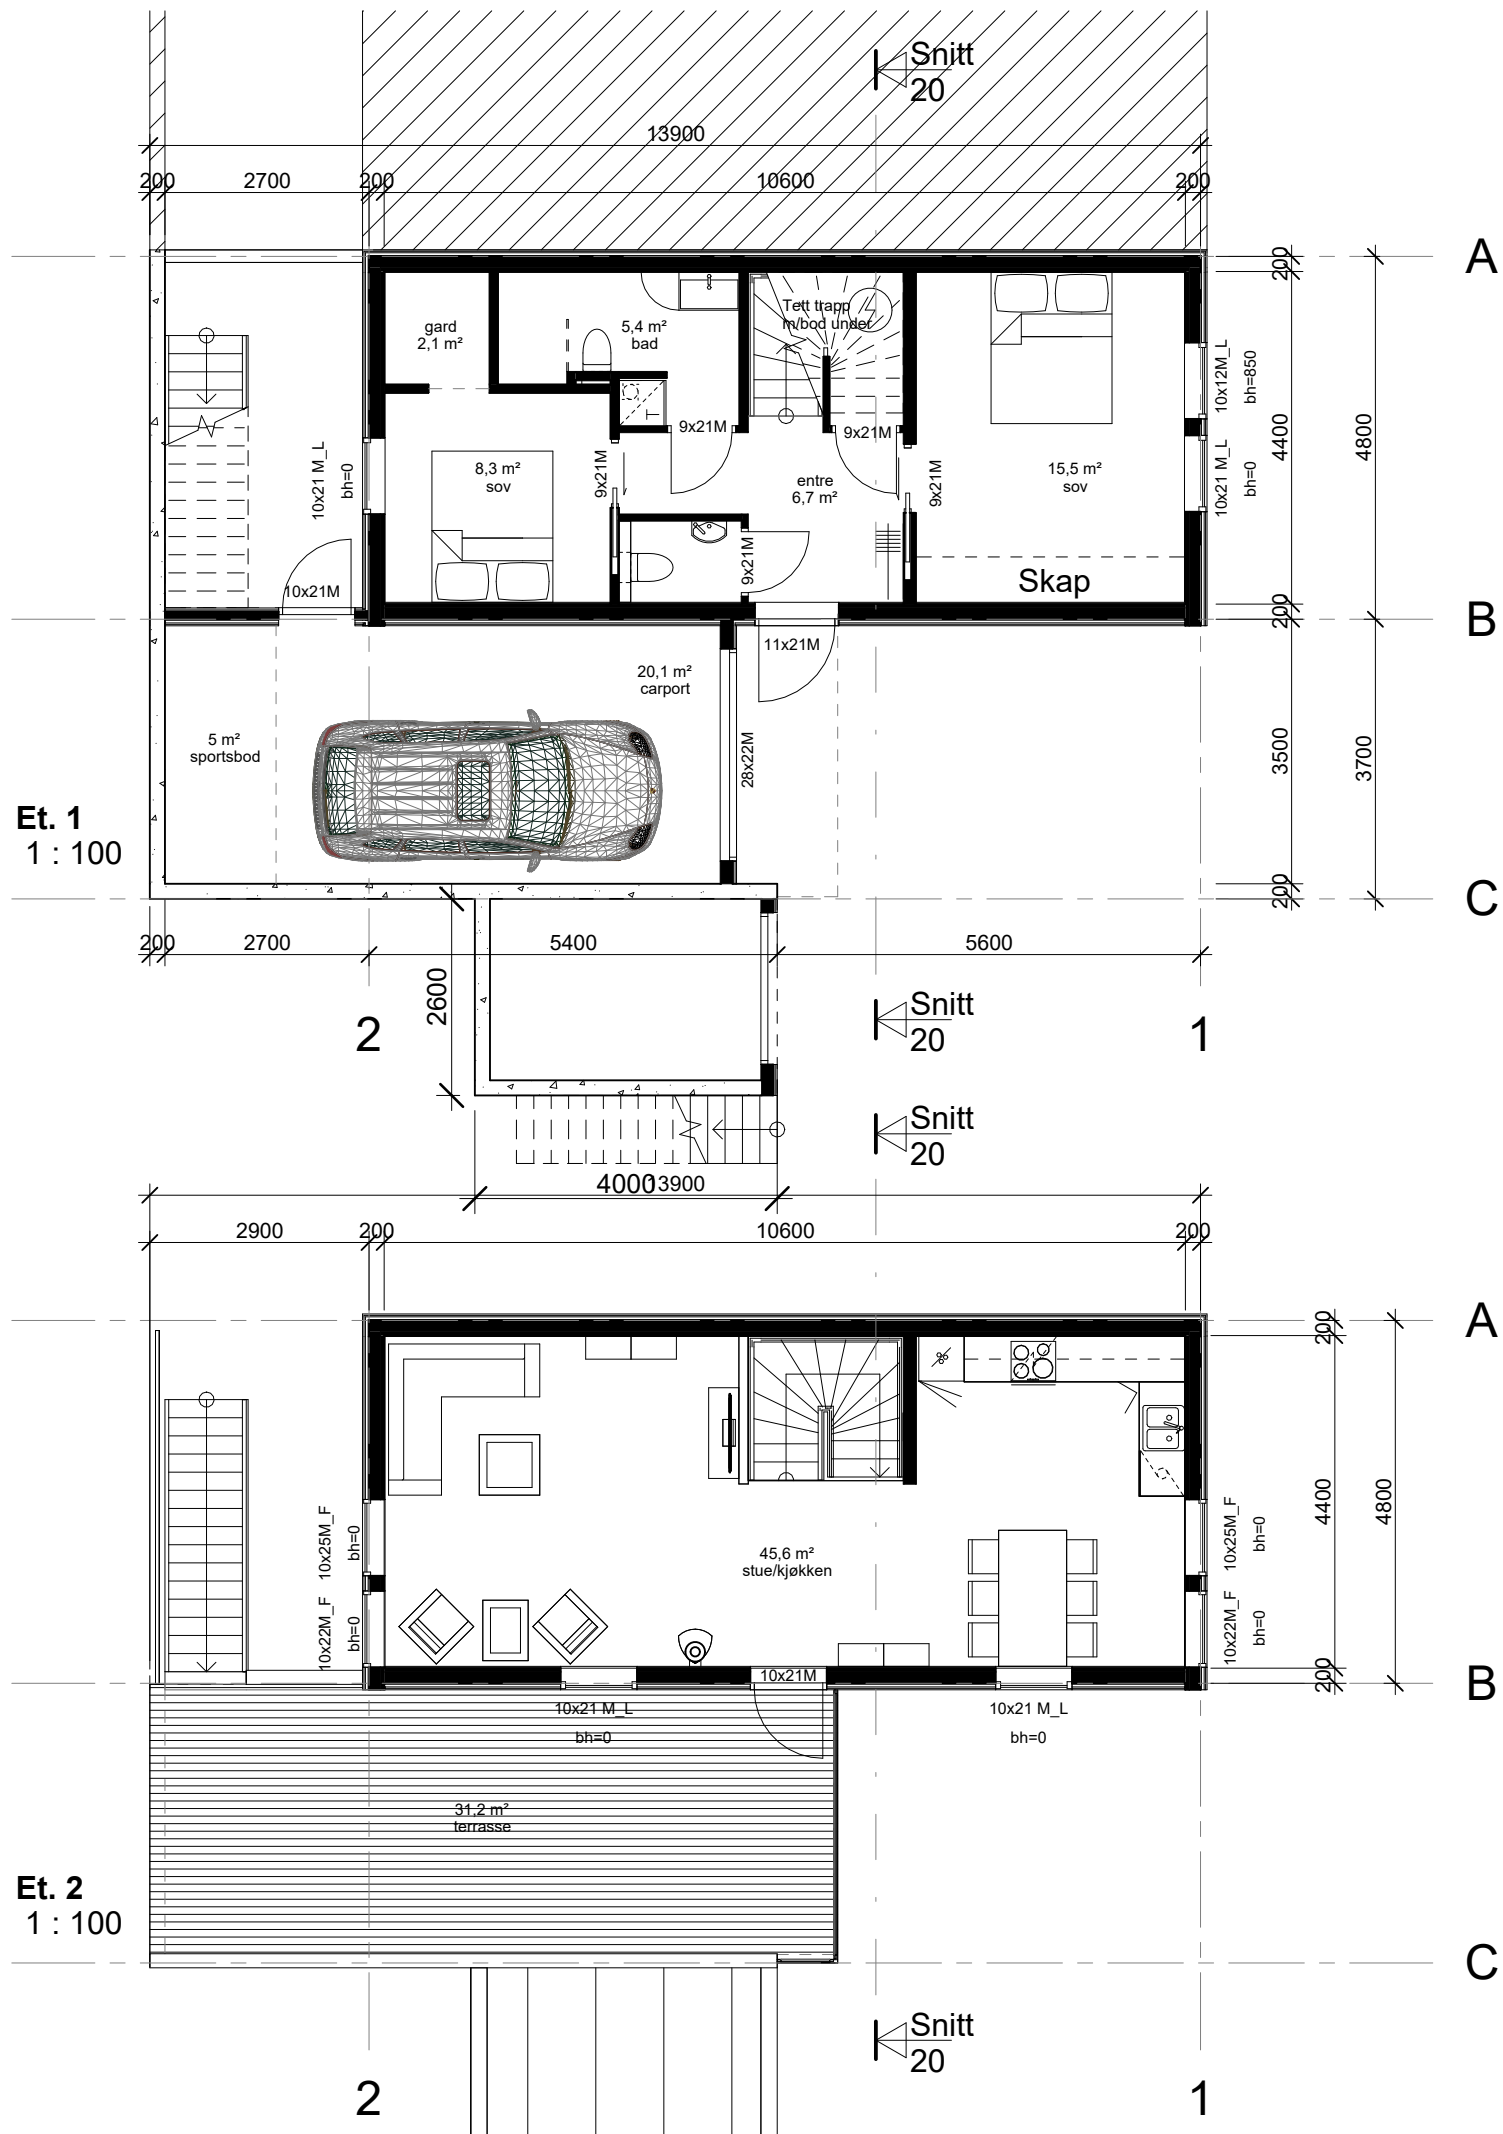

| Bruksareal Tomt 2 (BRA) |              |         |
|-------------------------|--------------|---------|
| Etasje                  | Navn         | Areal   |
| Et. 1                   | BRA 1.etasje | 46,2 m² |
| Et. 2                   | BRA 2.etasje | 46,2 m² |
|                         |              | 92,3 m² |

| Uoppvarmet bruksareal Tomt 2 (BRA) |         |
|------------------------------------|---------|
| Navn                               | Areal   |
| Bod                                | 4,8 m²  |
| Carport                            | 25,2 m² |
| 30,1 m²                            |         |

| Bebygd areal Tomt 2 (BYA) |                    |         |
|---------------------------|--------------------|---------|
| Etasje                    | Navn               | Areal   |
| Et. 1                     | BYA (bebygd areal) | 89,1 m² |


# Hafsøyhagen - Tomt 2

3334

Prosjektnr.

Plan 1.etasje og  
2.etasje

10

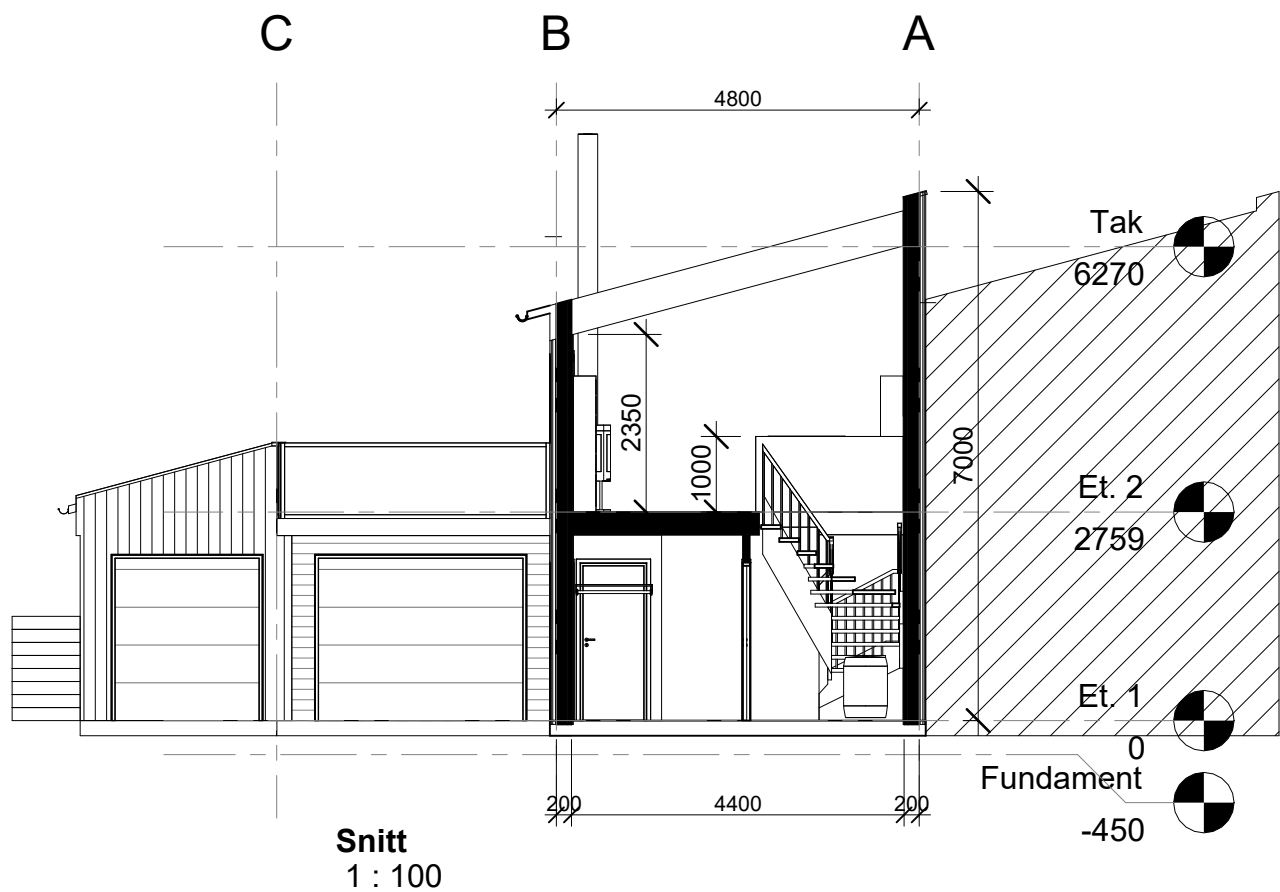

# Hafsøyhagen - Tomt 2

3334




Prosjektnr.

Snitt

20

Utarb rkp/sn      12.05.2026

egðastrek

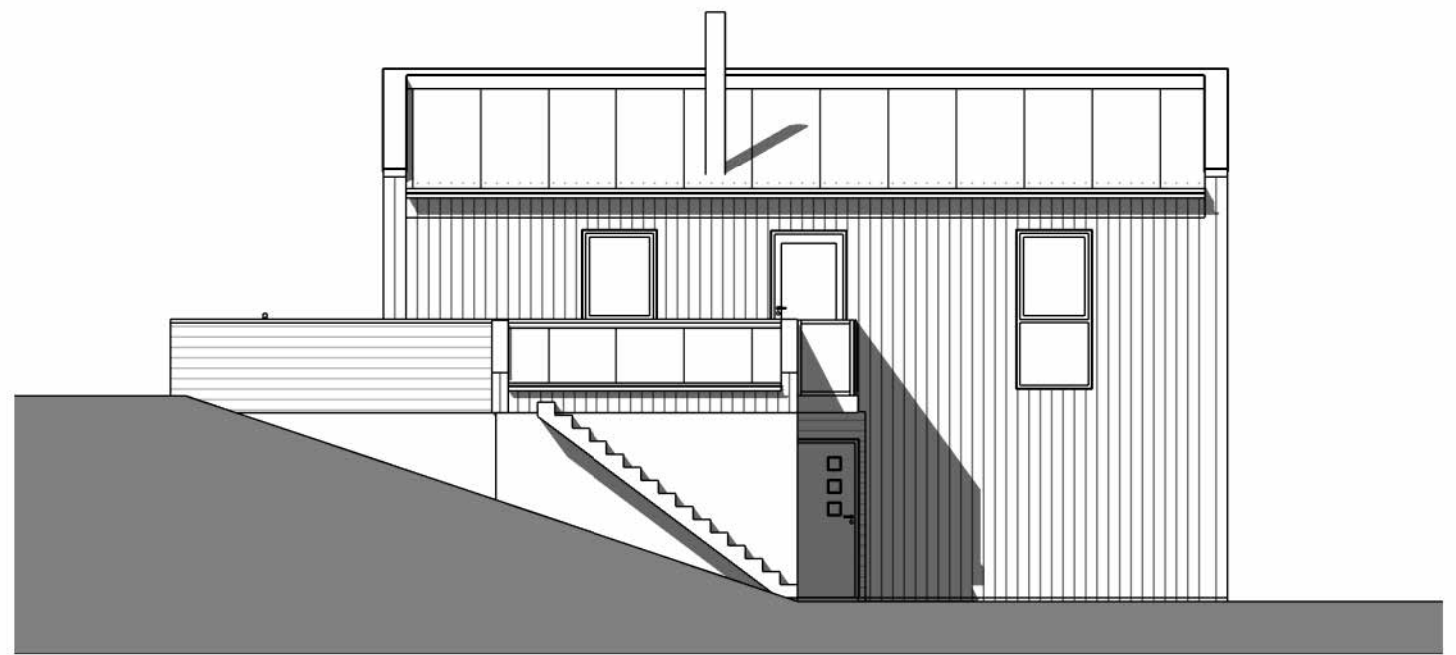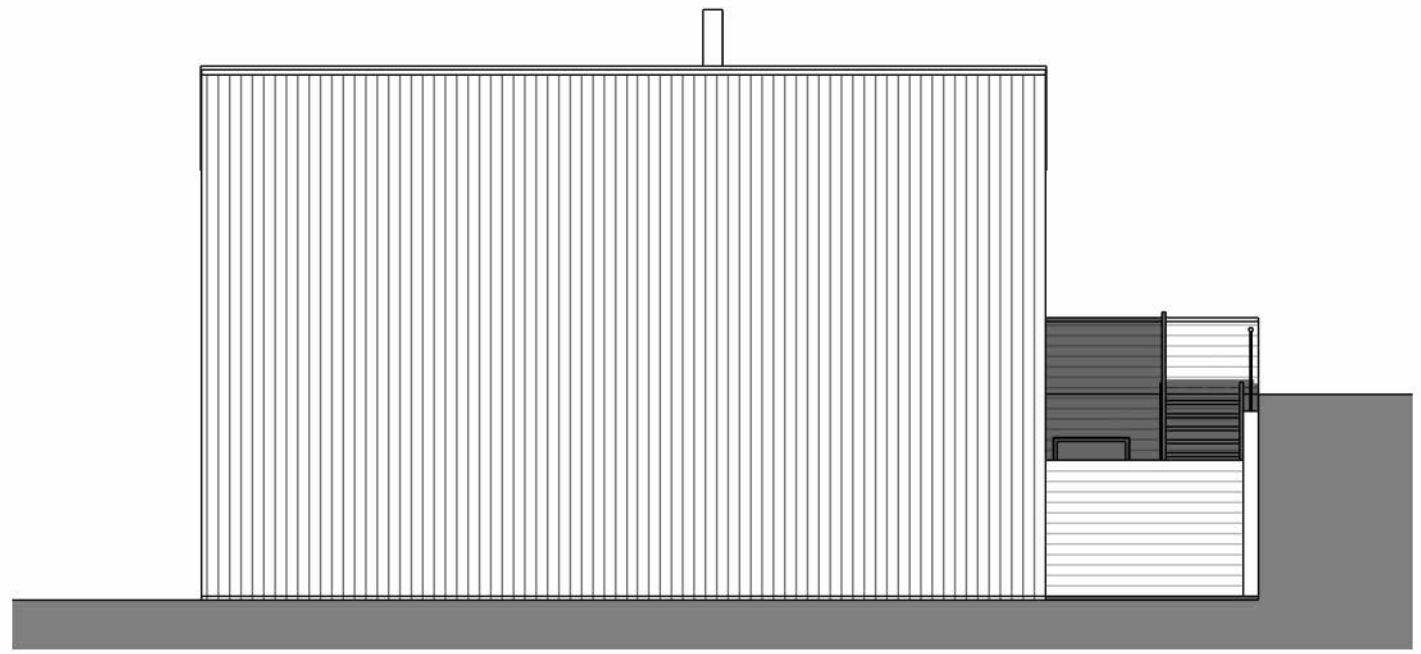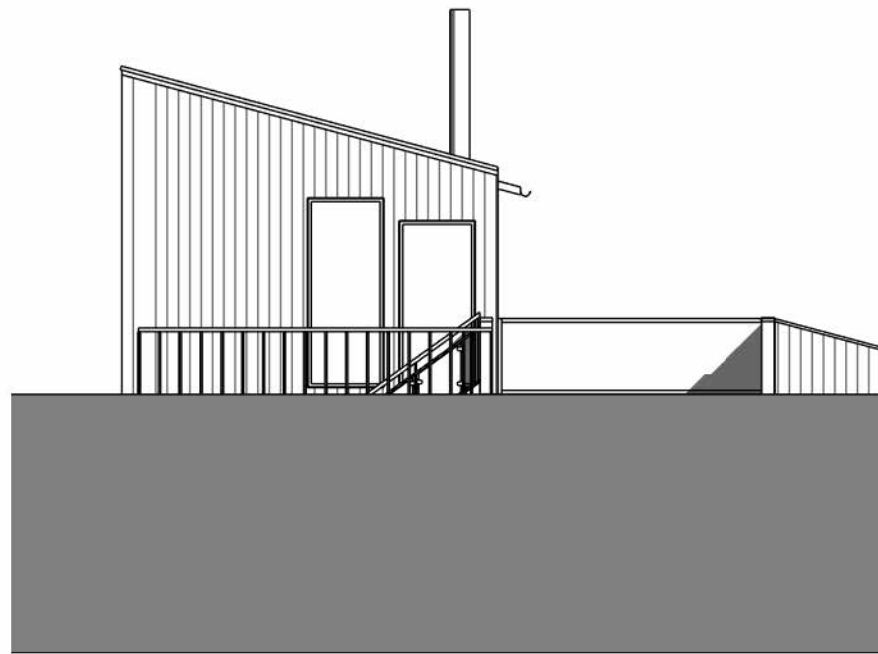

Farge: Lærdal 7053

Tiltakshaver  
Norrøn Hus Prosjekt AS

Prosjektfase

Kontroll dato/sign  
Checker

Målestokk  
1 : 100 A3

Vedleggsnr.

Rv

Dato

Beskrivelse

Ut

Sgn

3334

Prosjektnr.

12.05.2026 14:09:40

K:\00 PROSJEKTER\3334 Norrøn Hus - Hafsøyhagen\01 Byggesak\06 Tegninger\02 Under arbeid\03 Revit\_IFC\Bolgtyper - riktig farge\3334 - Tomt 2.rvt

Hafsøyhagen - Tomt 2

Fasader


30

Utarb rkp/sn

12.05.2026


egðastreik

Situasjonsplan - tomt 2  
1 : 200

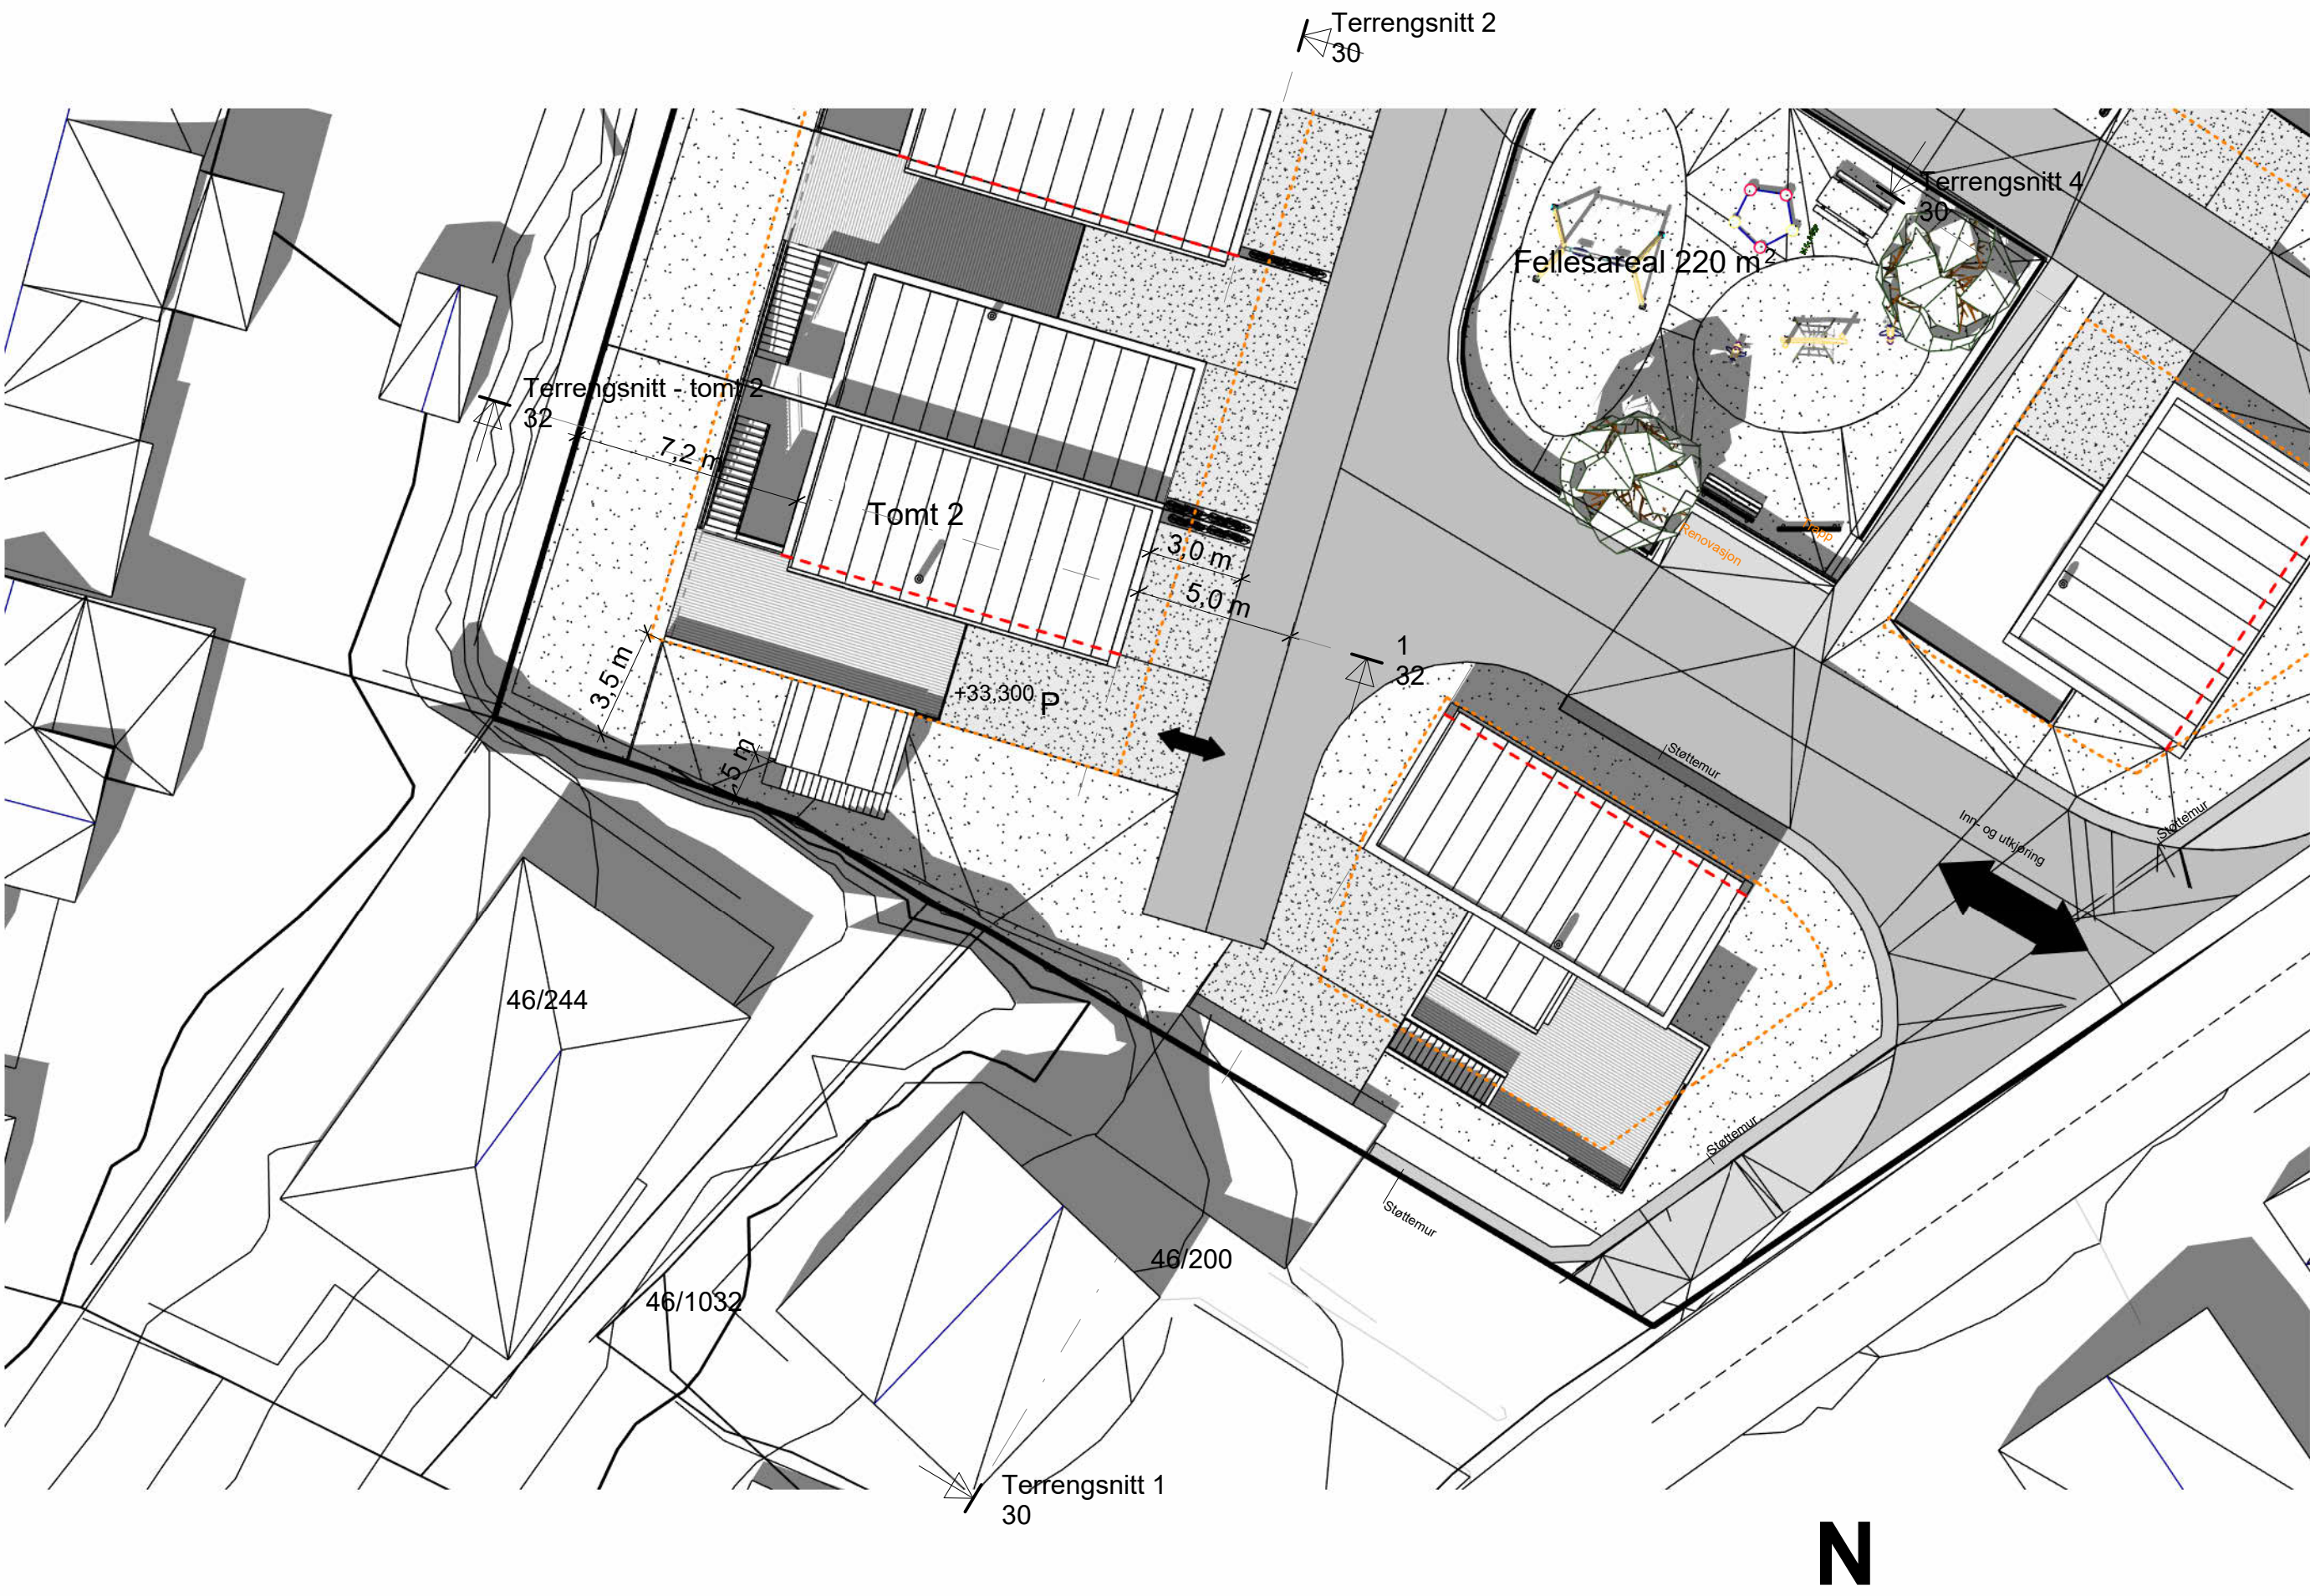

Sykkelparkering i egen garasje

|             |       |
|-------------|-------|
| Byggegrense | ----- |
| Vegglinje   | ----- |

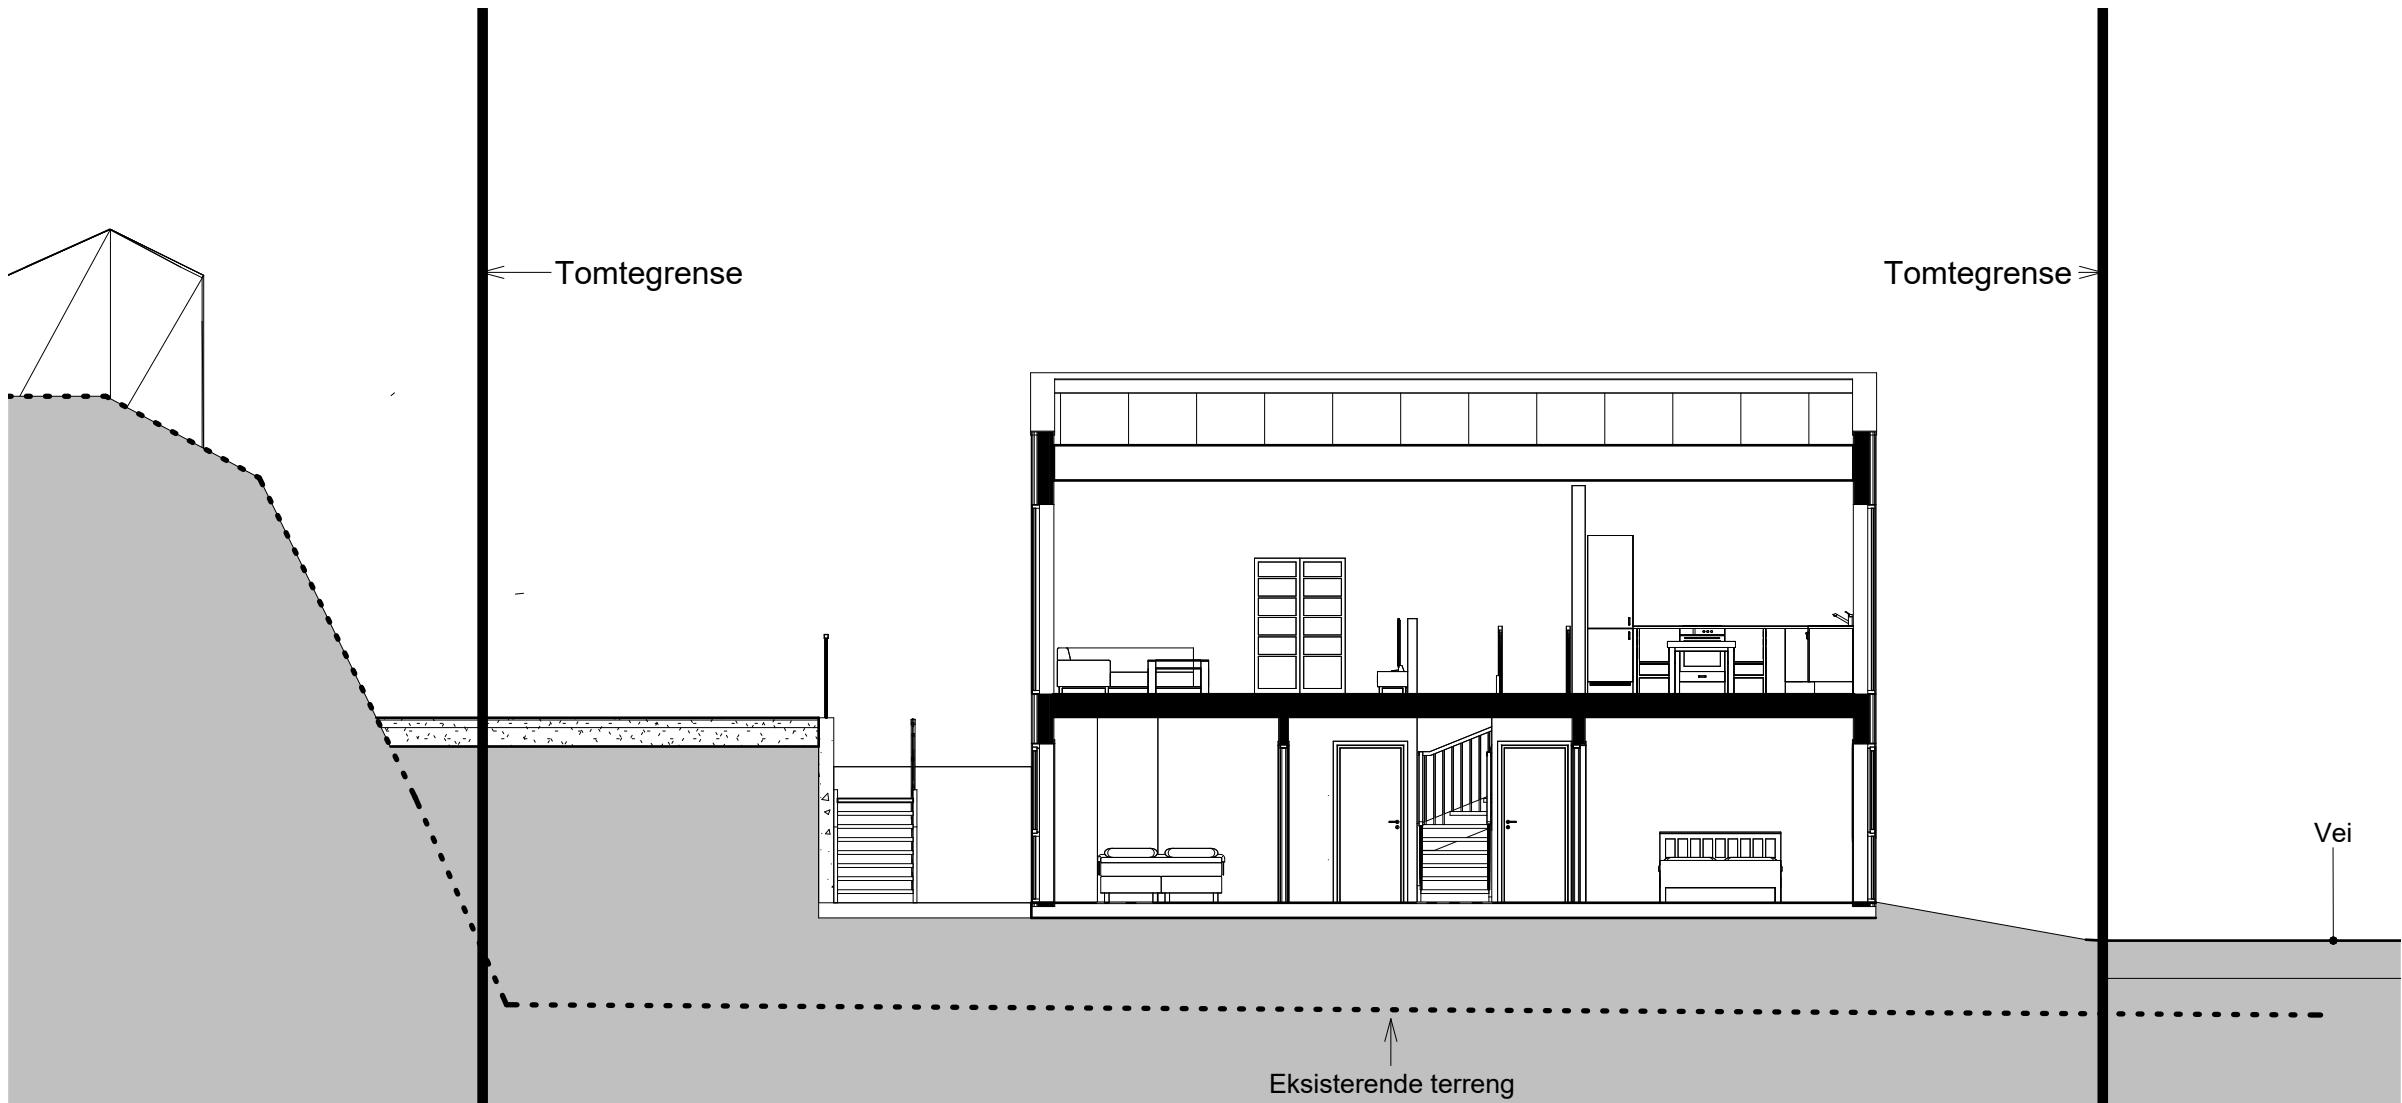

Gruå - Hafsøy  
**Boliger - Hafsøyhagen**

**3334**

Prosjektnr.

Terrengsnitt -  
tomt 2

**32**