


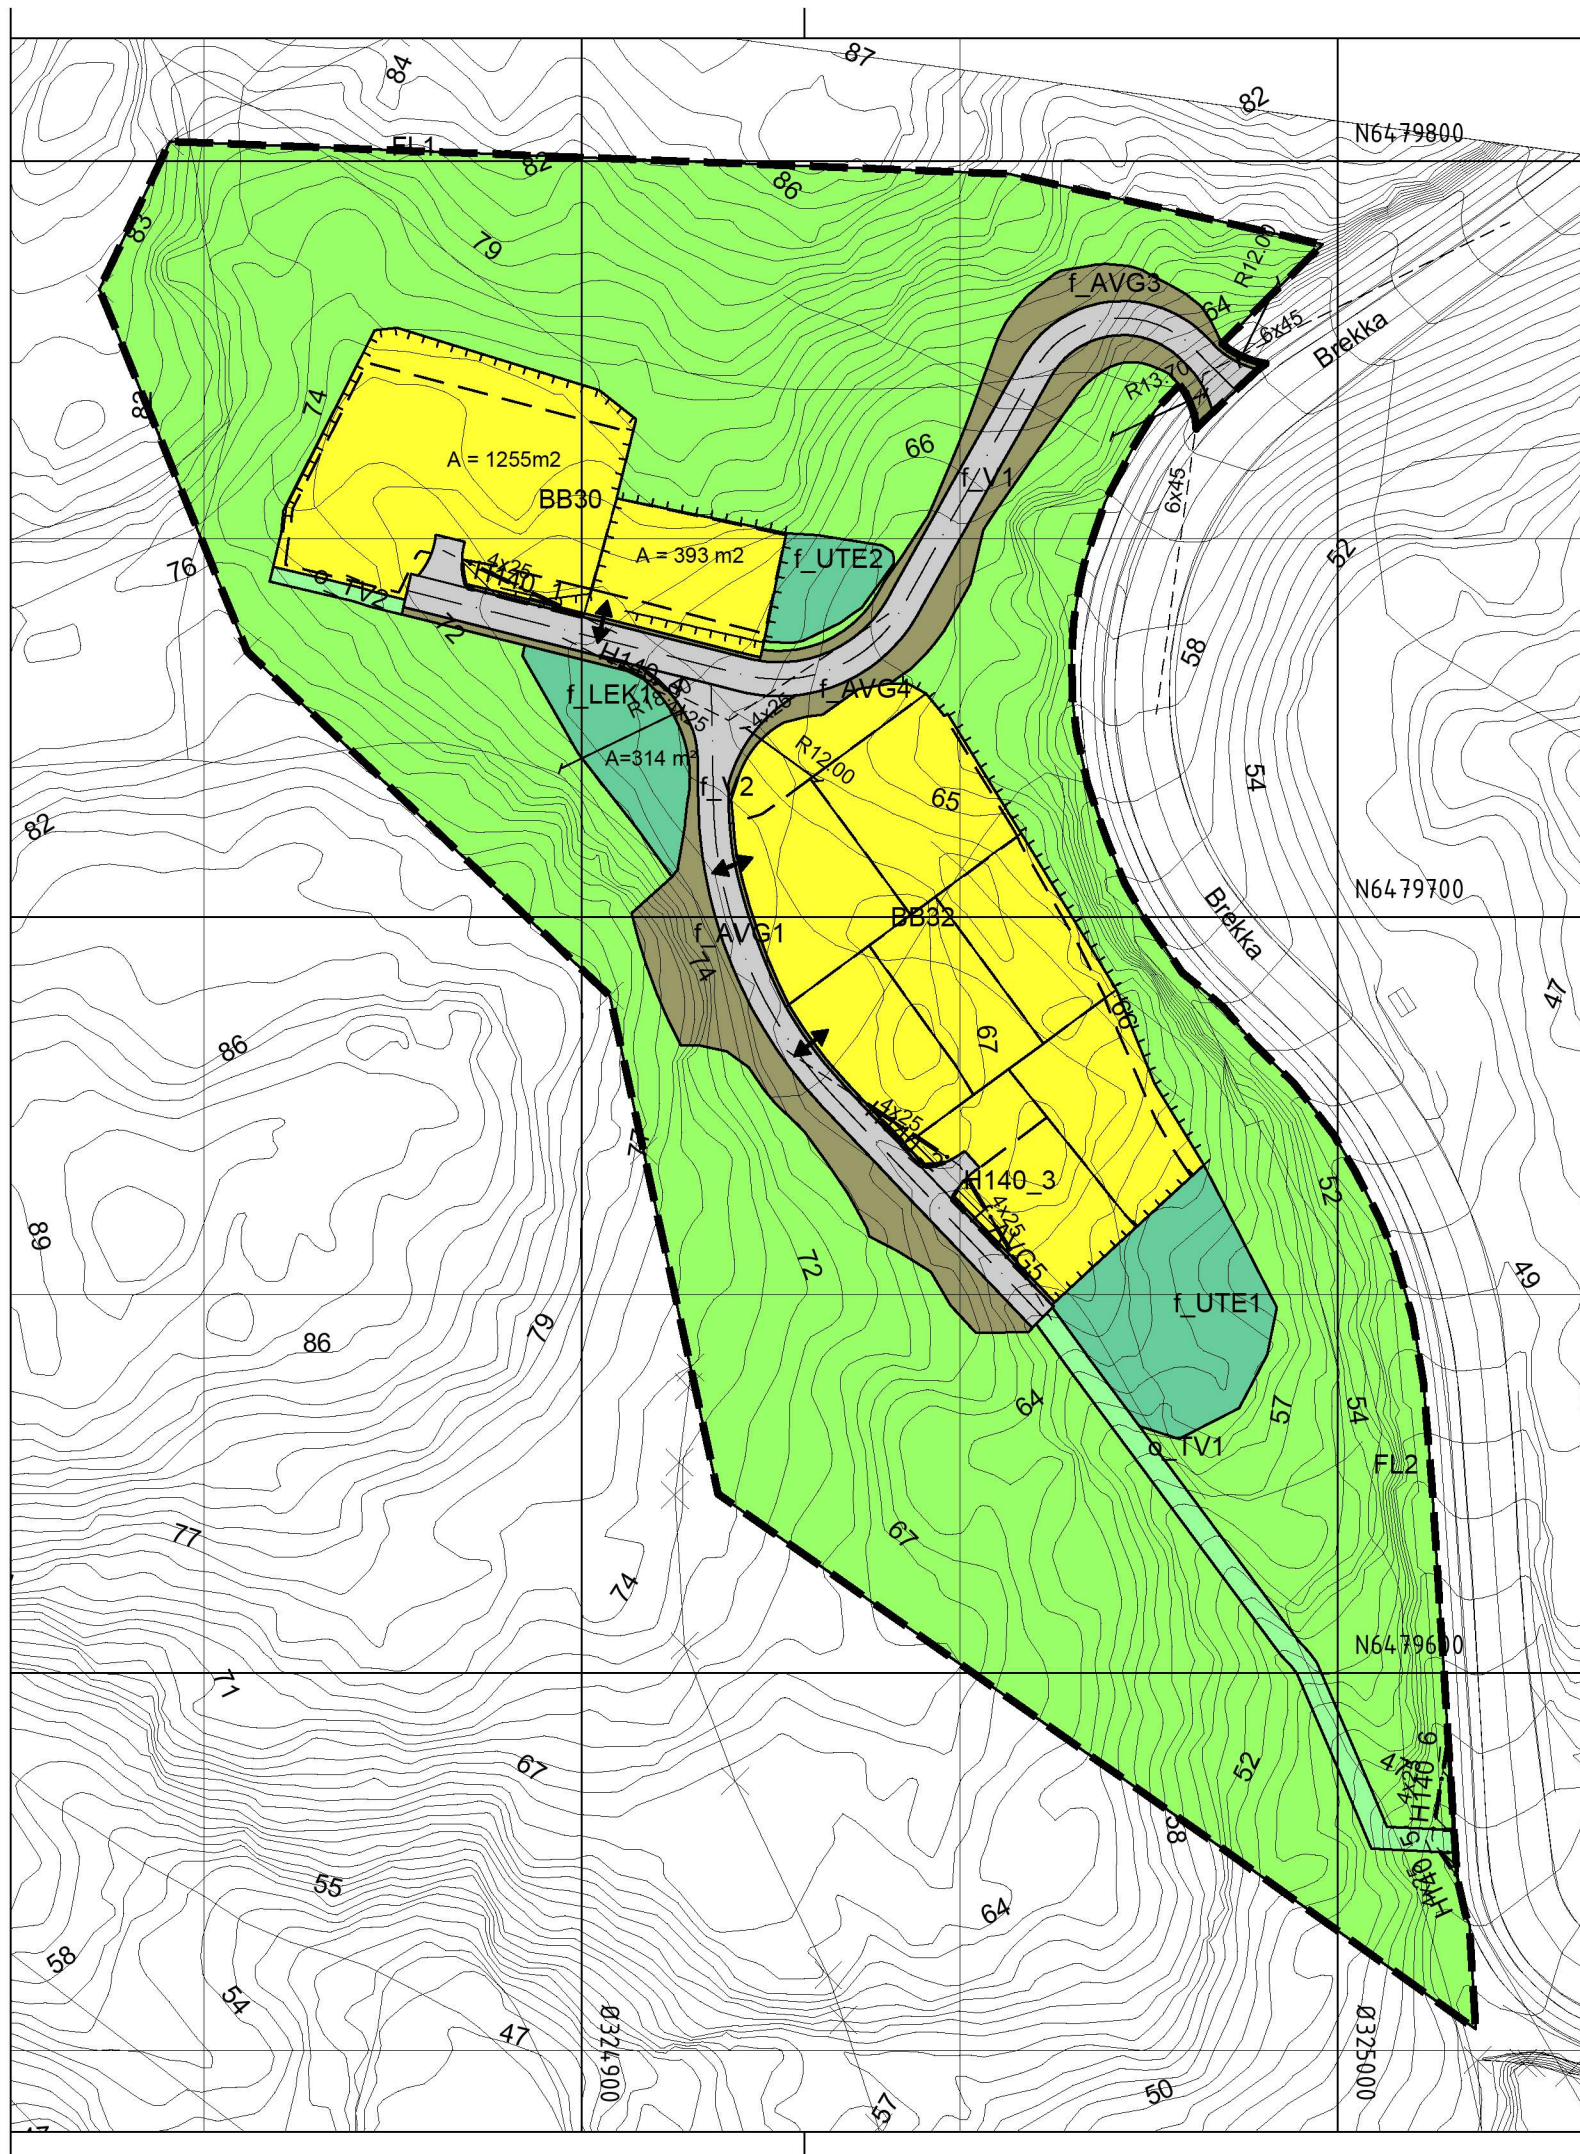

Tegnforklaring

Reguleringsplan PBL 2008

§12-5. Nr. 1 - Bebyggelse og anlegg

- BB30** Boligbebyggelse, blokker
- UTE1** Uteoppholdsareal
- LEK1** Lekeplass

§12-5. Nr. 2 - Samferdselsanlegg og teknisk infrastruktur

- V1** Veg
- AVG1** Annen veggrunn, grøntareal

§12-5. Nr. 3 - Grønnstruktur

- TV2** Turveg

§12-5. Nr. 5 - Landbruks-, natur- og friluftsmål samt reindrift

- FL1** Friluftsmål

§12 - 6 - Hensynssoner

- Frisikt**

Linjesymbol

- Plangrense**
- Formålgrense**
- Grense for sikringsone**
- Regulert eiendomsgrense**
- Byggegrense**
- Regulert senterlinje**
- Frisiktlinje**
- Regulert støttemur**
- Måle og avstandslinje**

Punktsymboler

- Avkjørsel - både inn og utkjøring**

Kartopplysninger

Kilde for basiskart: Norkart
Dato for basiskart: 25.05.25
Koordinatsystem: ETRS89.UTM-32N
Høydegrunnlag: NN2000

Ekvidistanse: 1m
Kartmålestokk: 1:1000
0 25 50m



Reguleringsendring av:

Eigersund kommune

Reguleringsendring for boliger Rundevoll-Hestnes BB30 og BB32

Nasjonal arealplanID: 1101_20090009-24



Saksbehandling ifølge plan- og bygningsloven

Nabovarsel / høring	Administrativt vedtak	Plankart datert	Bestemmelser datert
		26.08.26	26.08.26
		Utarbeidet av	Saksnr
		egðastrek	Rev. dato

Det bekreftes at plankartet er i samsvar med fullmaktsvedtak

Plansjef