



Bygg med glede!

Armeringer:

TEGNINGSSTATUS

- Skisse
- Sølg-/arkitekttegnng
- Byggemeldingstegning
- Arbeidstegning
- "Som bygget"-tegnng

NB Kun arbeidstegninger (og detaljtegninger) skal benyttes ved utførelse av arbeider.

REVISJONER

Rev.	Dato	Sign.	Revisjonen gjelder
A	12.10.09	aaag	terrenglinjer

TILTAK


Tilskottet:	Byggm. Jostein Ege
Byggesjess:	Fjellveien 16, Egersund
G.nr./B.nr.:	13/308
Kommune:	Egersund
Prosjekt:	Lelighetsbygg
Prosjekt nummer:	2009 1072

ANSV. PROSJEKTERENDE

Firma:	HELLVIK HUS AS
Adresse:	Jærveien 1250, 4375 HELLVIK
Telefon:	51 46 16 00
E-post:	firma@post@hellvikhus.no

TEGNING

Tittel:	Fasade nord og vest	
Tegnet av:	åg/lb	Dato: 22.09.09
Kontrollert av:	Måstosk	
Original:		1:100

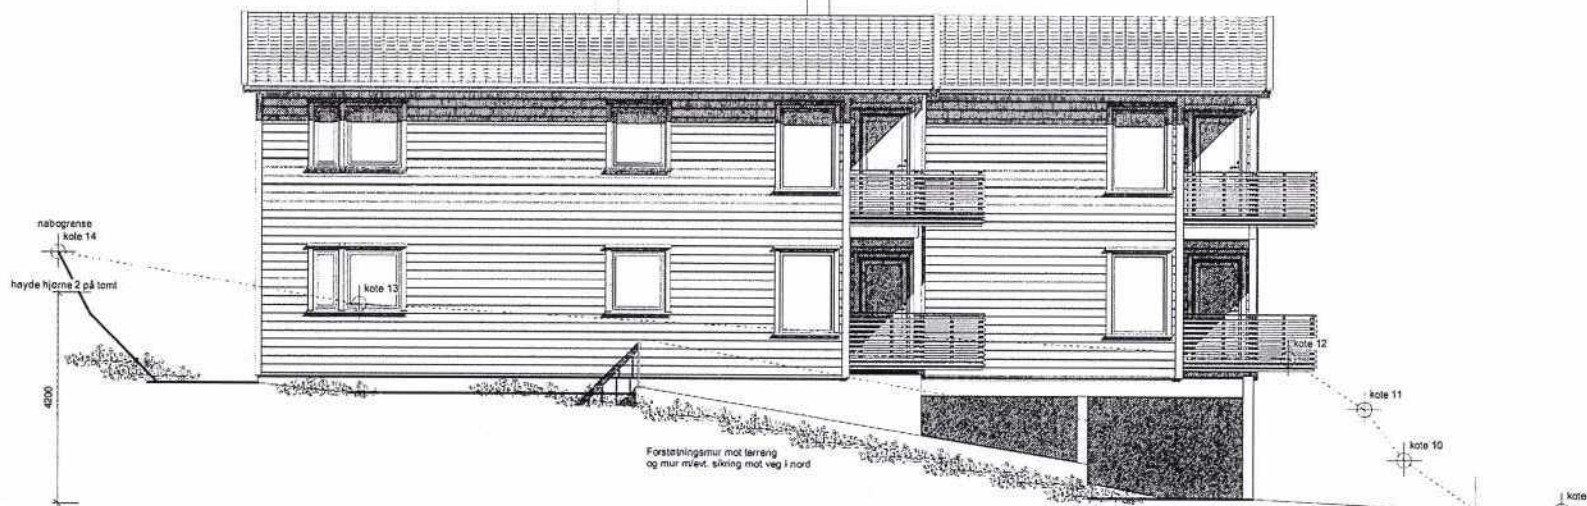

nord
1:100



vest
1:100



HELLVIK HUS

Bygg med glede!

Arne/krager:

TEGNINGSSTATUS

- Skisse
- Salg-/arkitekttegning
- Byggemeldingstegning
- Arbeidstegning
- "Som bygget"- tegning

NB Kun arbeidstegninger (og detaljtegninger) skal benyttes ved utførelse av arbeider.

REVISJONER

Rev.	Date	Sign	Revisjonen gjelder

A 12.10.09 aag terrenglinjer

TILTAK


Tilaksnavn:	Byggm. Jostein Ege
Byggekost:	Fjellveien 16, Egersund
D.n./B.n.:	13/308
Kommune:	Eigersund
Prosjekt:	Prosjekt nummer: Leilighetsbygg 2009 1072

ANSV. PROSJEKTERENDE

Forsøk:	Hellvik Hus AS
Adresse:	Jærveien 1250, 4375 Hellvik
Telefon:	51 46 16 00
E-post:	firmapost@hellvikhus.no

TEGNING

Tittel:	Fasade sør og øst		
Tegnet av:	åg/lb	Dato:	22.09.09
Kontrollert av:	Målestokk:		
Original:	1 : 100		

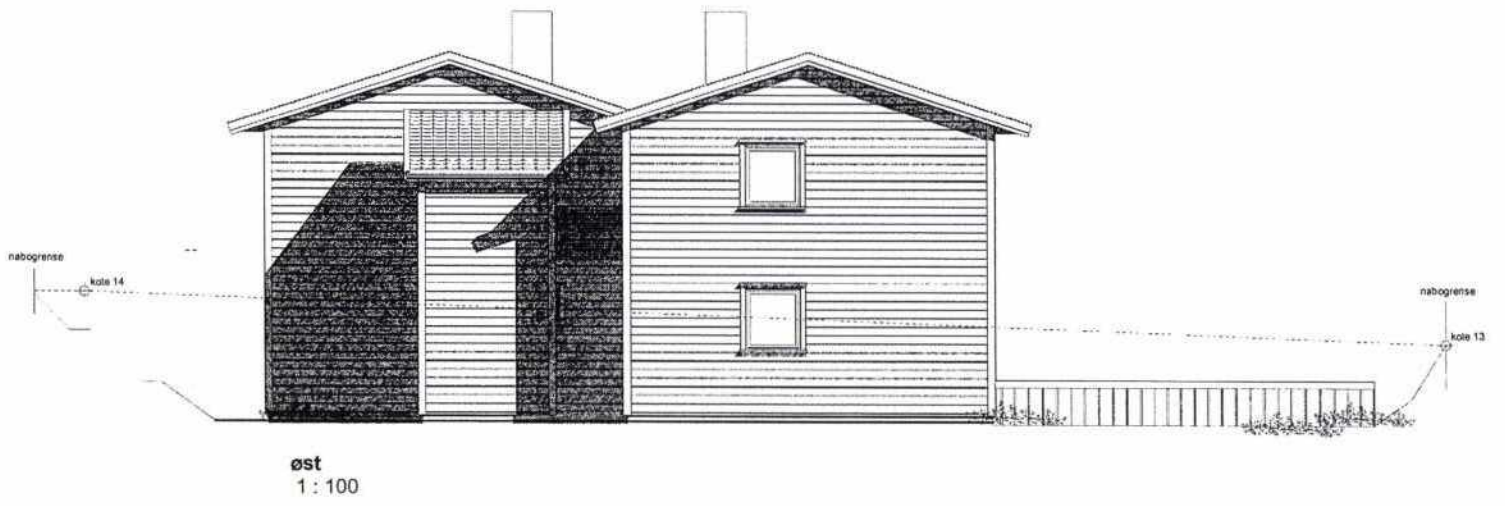

Anmerkinger:

TEGNINGSSTATUS

Skisse
Salgs-/arkitekttegning
Byggemeldingstegning
Arbeidstegning
"Som bygget"- tegning
NB Kun arbeidstegninger (og detaljtegninger) skal benyttes ved utførelse av arbeider.

REVISJONER

A	12.10.09	aaag	forstøttingsmur
Rev.	Date	Sign	Revisjonen gjelder

TILTAK


Tilskottet	Byggn. Jostein Ege
Byggeplan	Fjellveien 16, Egersund
U.nr./B.nr.	13/308
Kommune	Eigersund
Prosjekt	Leilighetsbygg
Prosjekt nummer	2009 1072

ANSV. PROSJEKTERENDE


Firma	Hellvik Hus AS
Adresse	Jærvveien 1250, 4375 Hellvik
Telefon	51 46 16 00
E-post	firmapost@hellvikhus.no

TEGNING

Tittel	Garasjeplan		
Tegnet av	Åg/ib	Dato	22.09.09
Korrigert av	Millemo		
Original			1 : 100

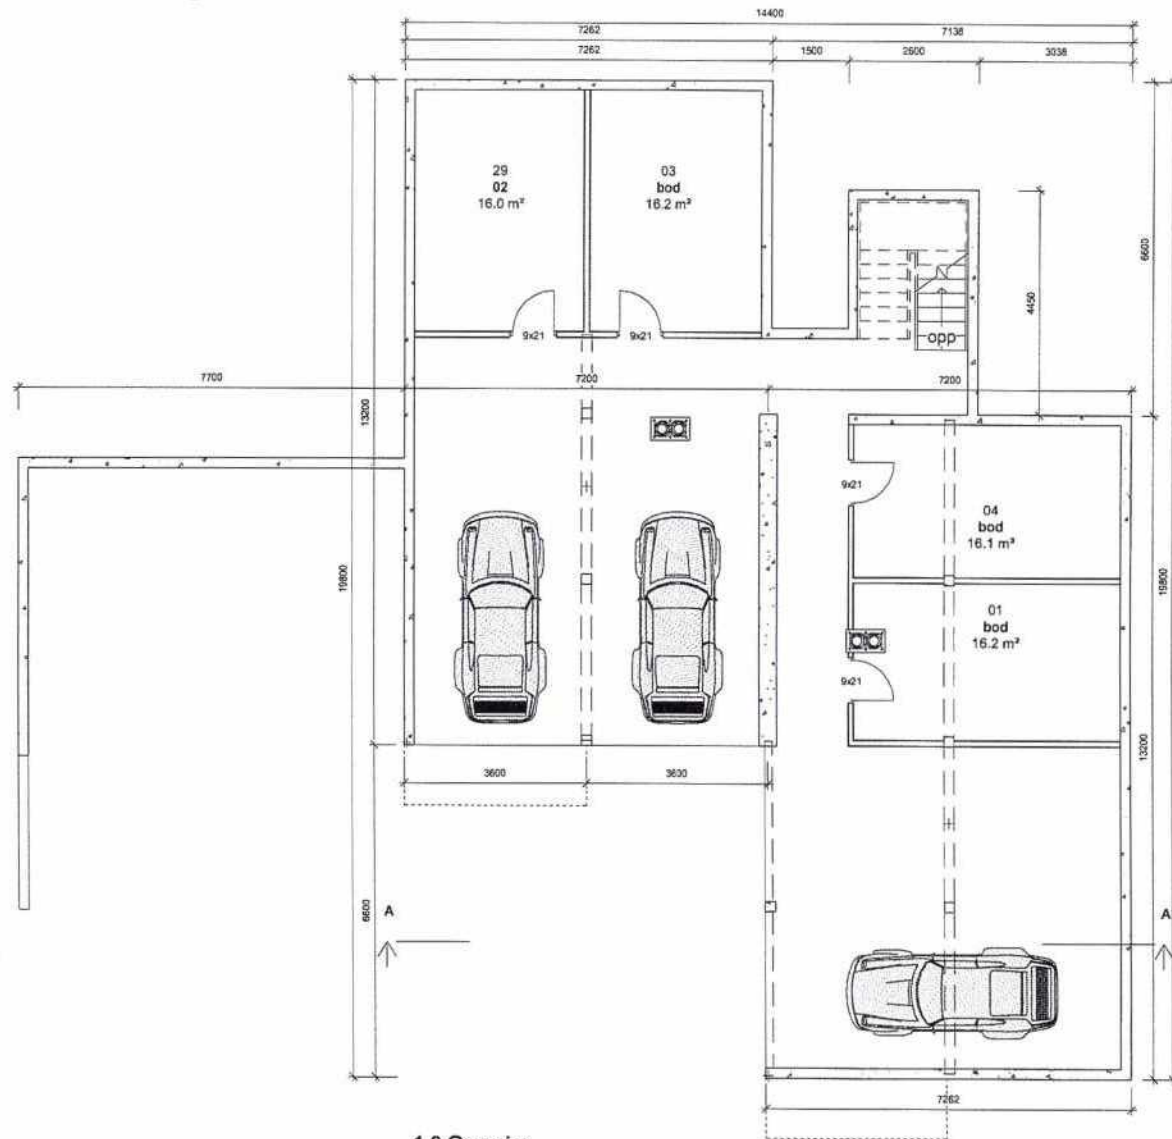

1.0 Garasjer
1 : 100

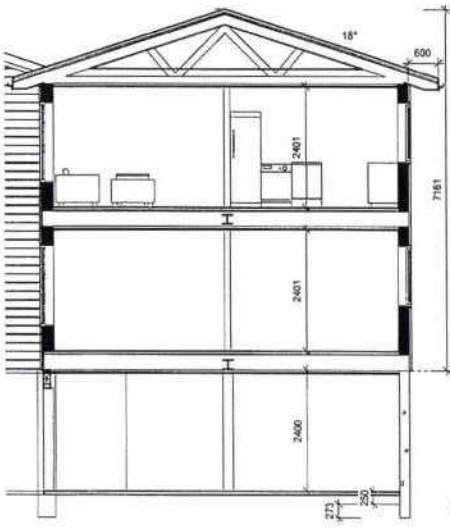

A
1 : 100

Grunnflate pr.leilighet = 90 m²
 Bebygd areal pr. leil. = 99 m² BYA
 Bruksareal pr. leilighet = 82 m²BRA + bod
 4 leiligheter x 82 m² = 328 m² BRA
 4 boder = 65 m² BRA
 TOTALT 393 m² BRA