


01.10.83.00

	SITUASJONSKART					
	Eiendom:	Gnr: 13	Bnr: 308	Fnr: 0		Snr: 0
	Adresse: FJELLVEIEN 16,					
	Hj.haver/Fester:	Byggm. Jostein Ege				
EIGERSUND KOMMUNE	Dato: 9/10-2009	Sign: aaag			Målestokk 1:500	

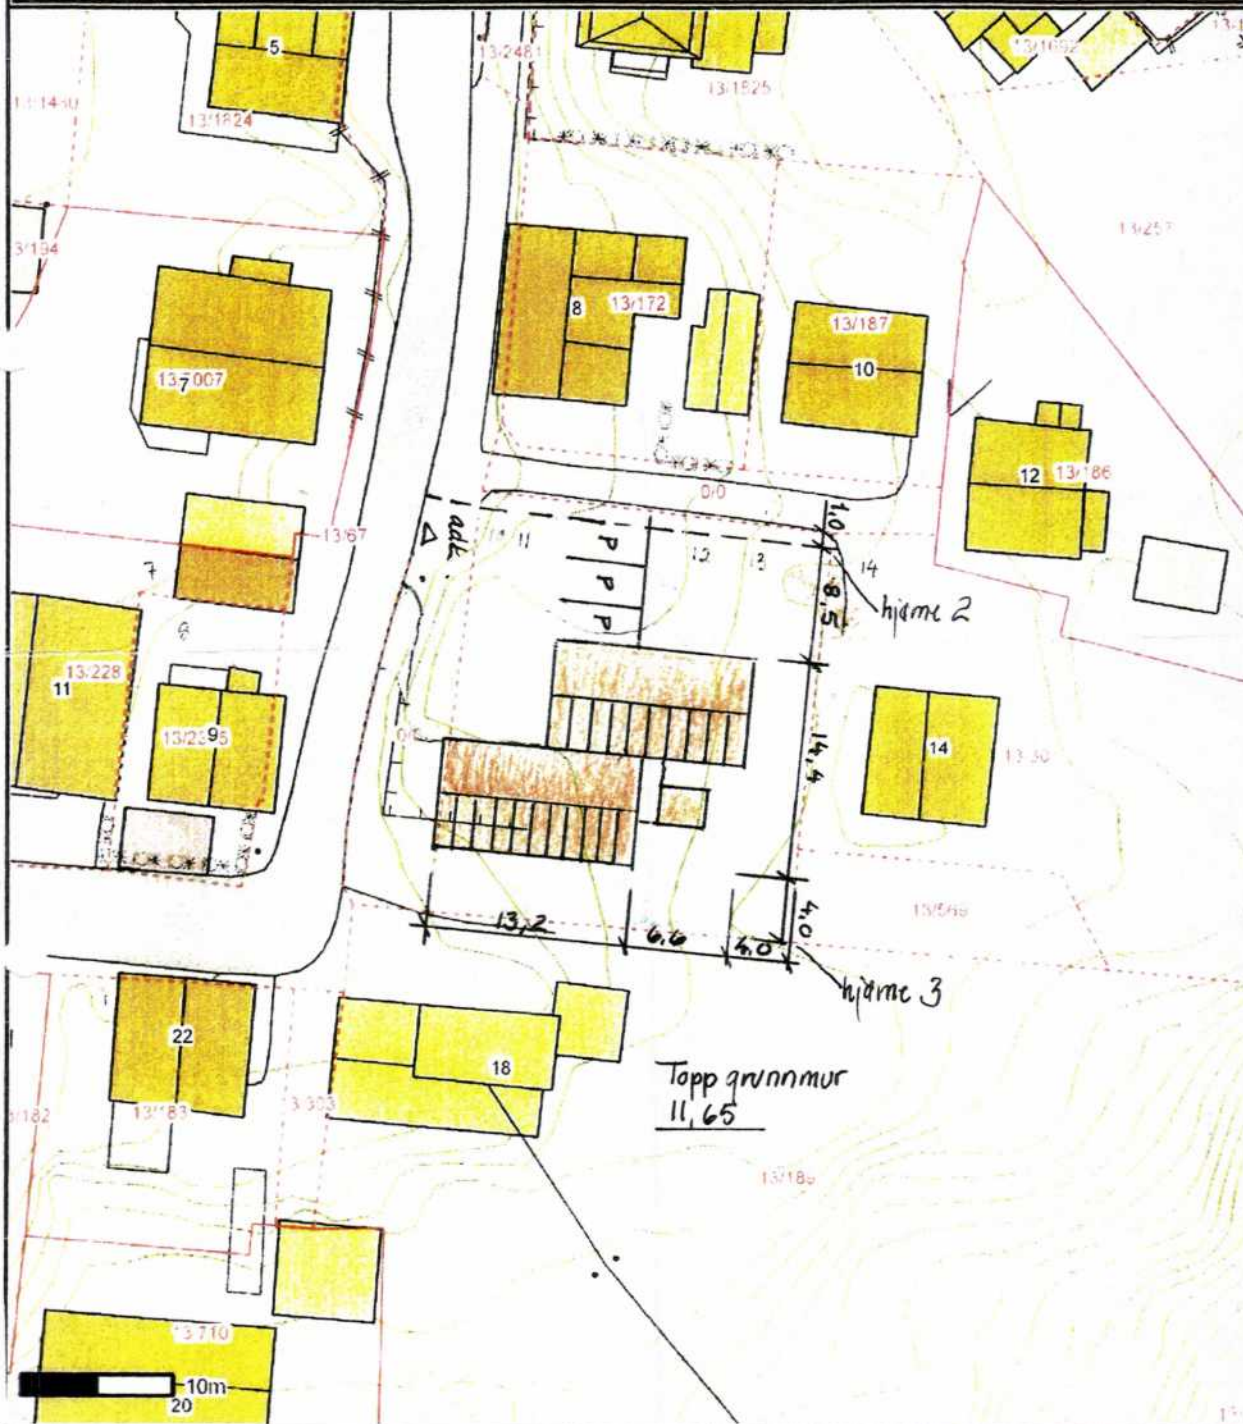

Det tas forbehold om at det kan forekomme feil/mangler på kartet. Blant annet gjelder dette eiendomsgrenser, vann- og avløpsledninger, plandata m.m. som i forbindelse med prosjektering/anleggsarbeid må undersøkes nærmere.

	SITUASJONSKART					
	Eiendom:	Gnr: 13	Bnr: 308	Fnr: 0		Snr: 0
		Adresse: FJELLVEIEN 16,				
Hj.haver/Fester:	Byggm. Jostein Ege					
EIGERSUND KOMMUNE	Dato: 9/10-2009 Sign: aaag				Målestokk 1:500	



Det tas forbehold om at det kan forekomme feil/mangler på kartet. Blant annet gjelder dette eiendomsgrenser, vann- og avlopsledninger, plandata m.m. som i forbindelse med prosjektering/anleggsarbeid må undersøkes nærmere.