

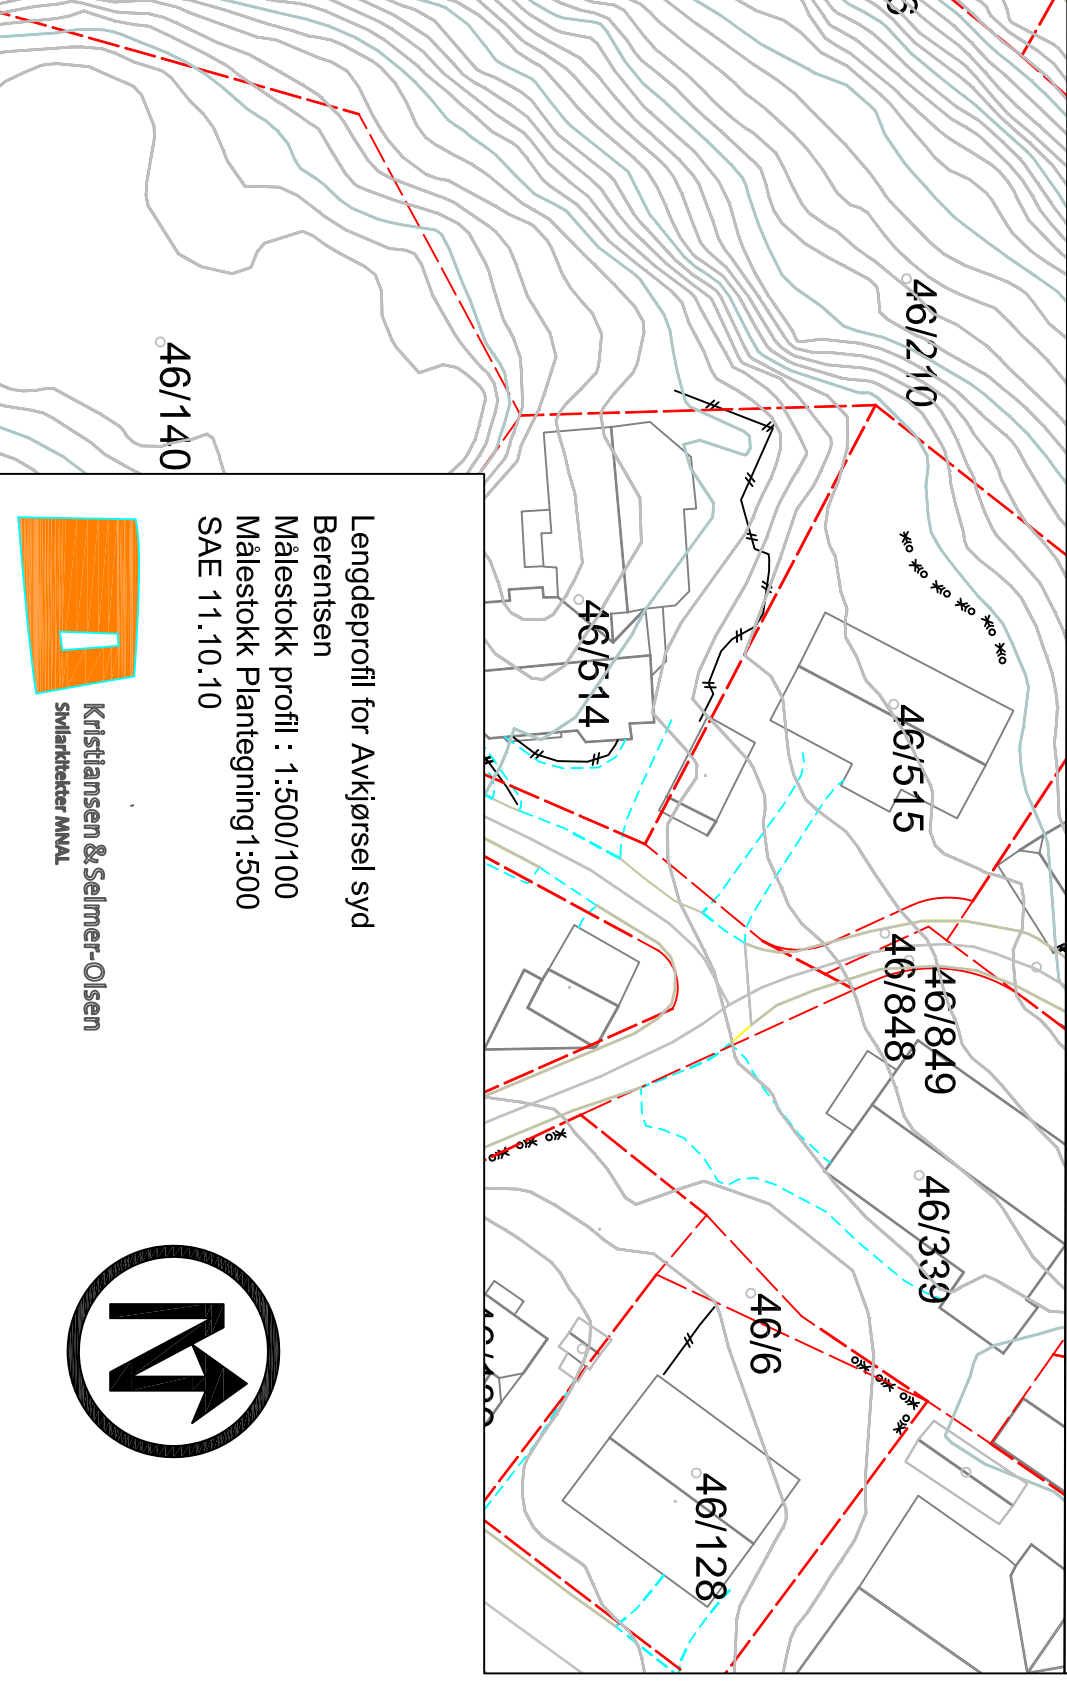


Luftsområde

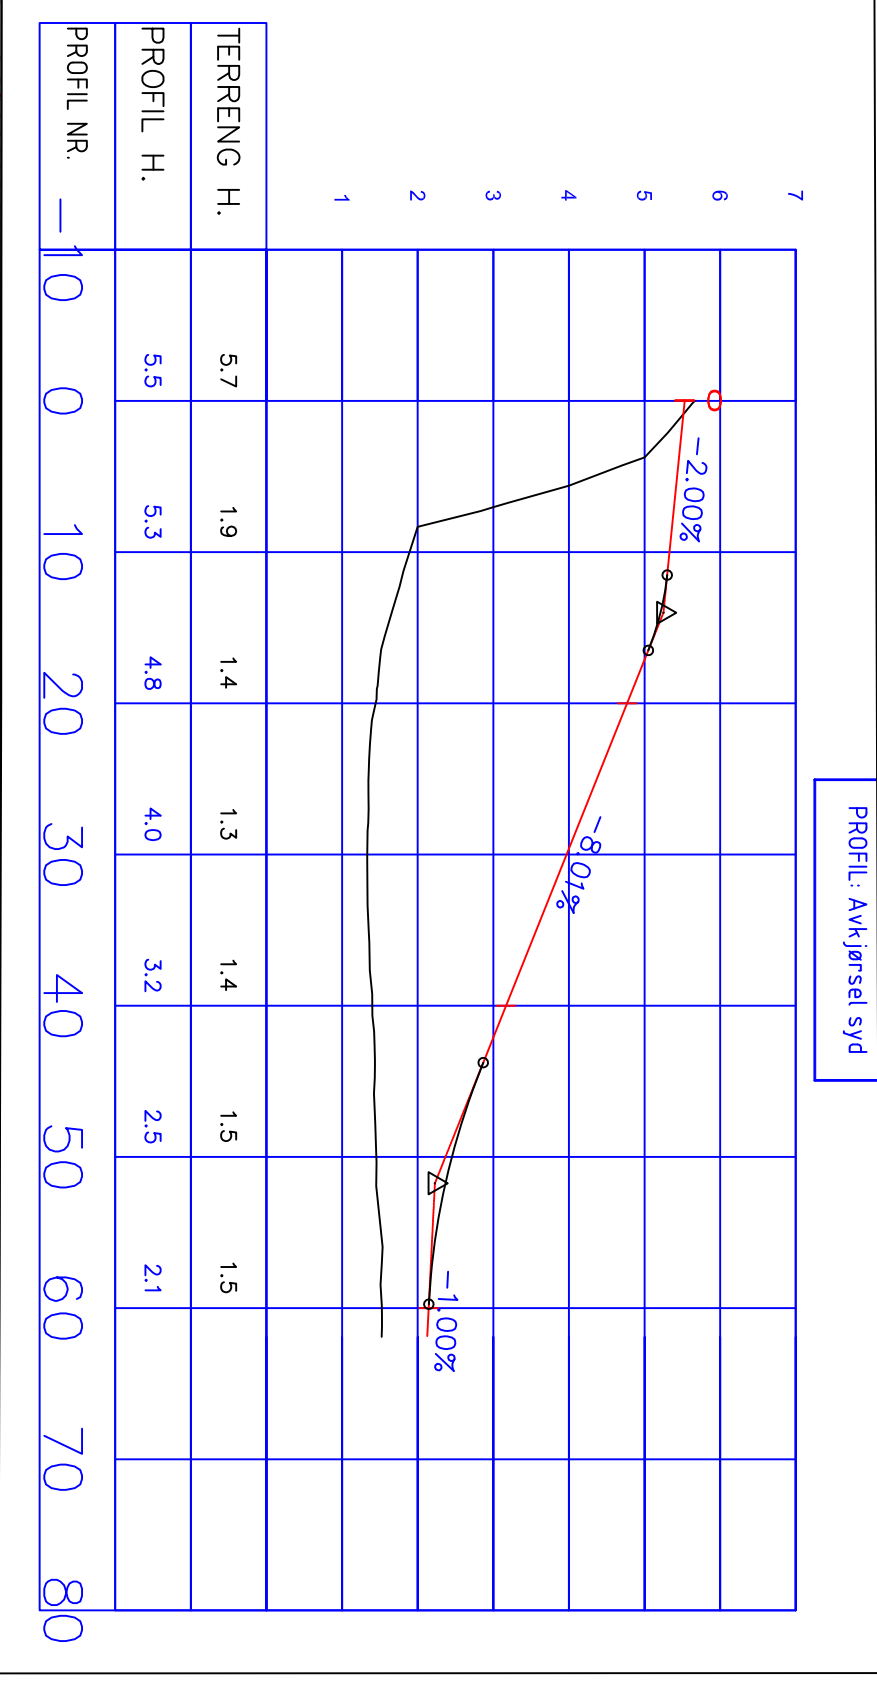

Lengdeprofil for Avkjørsel syd
 Berentsen
 Målestokk profil : 1:500/100
 Målestokk Plantegning 1:500
 SAE 11.10.10

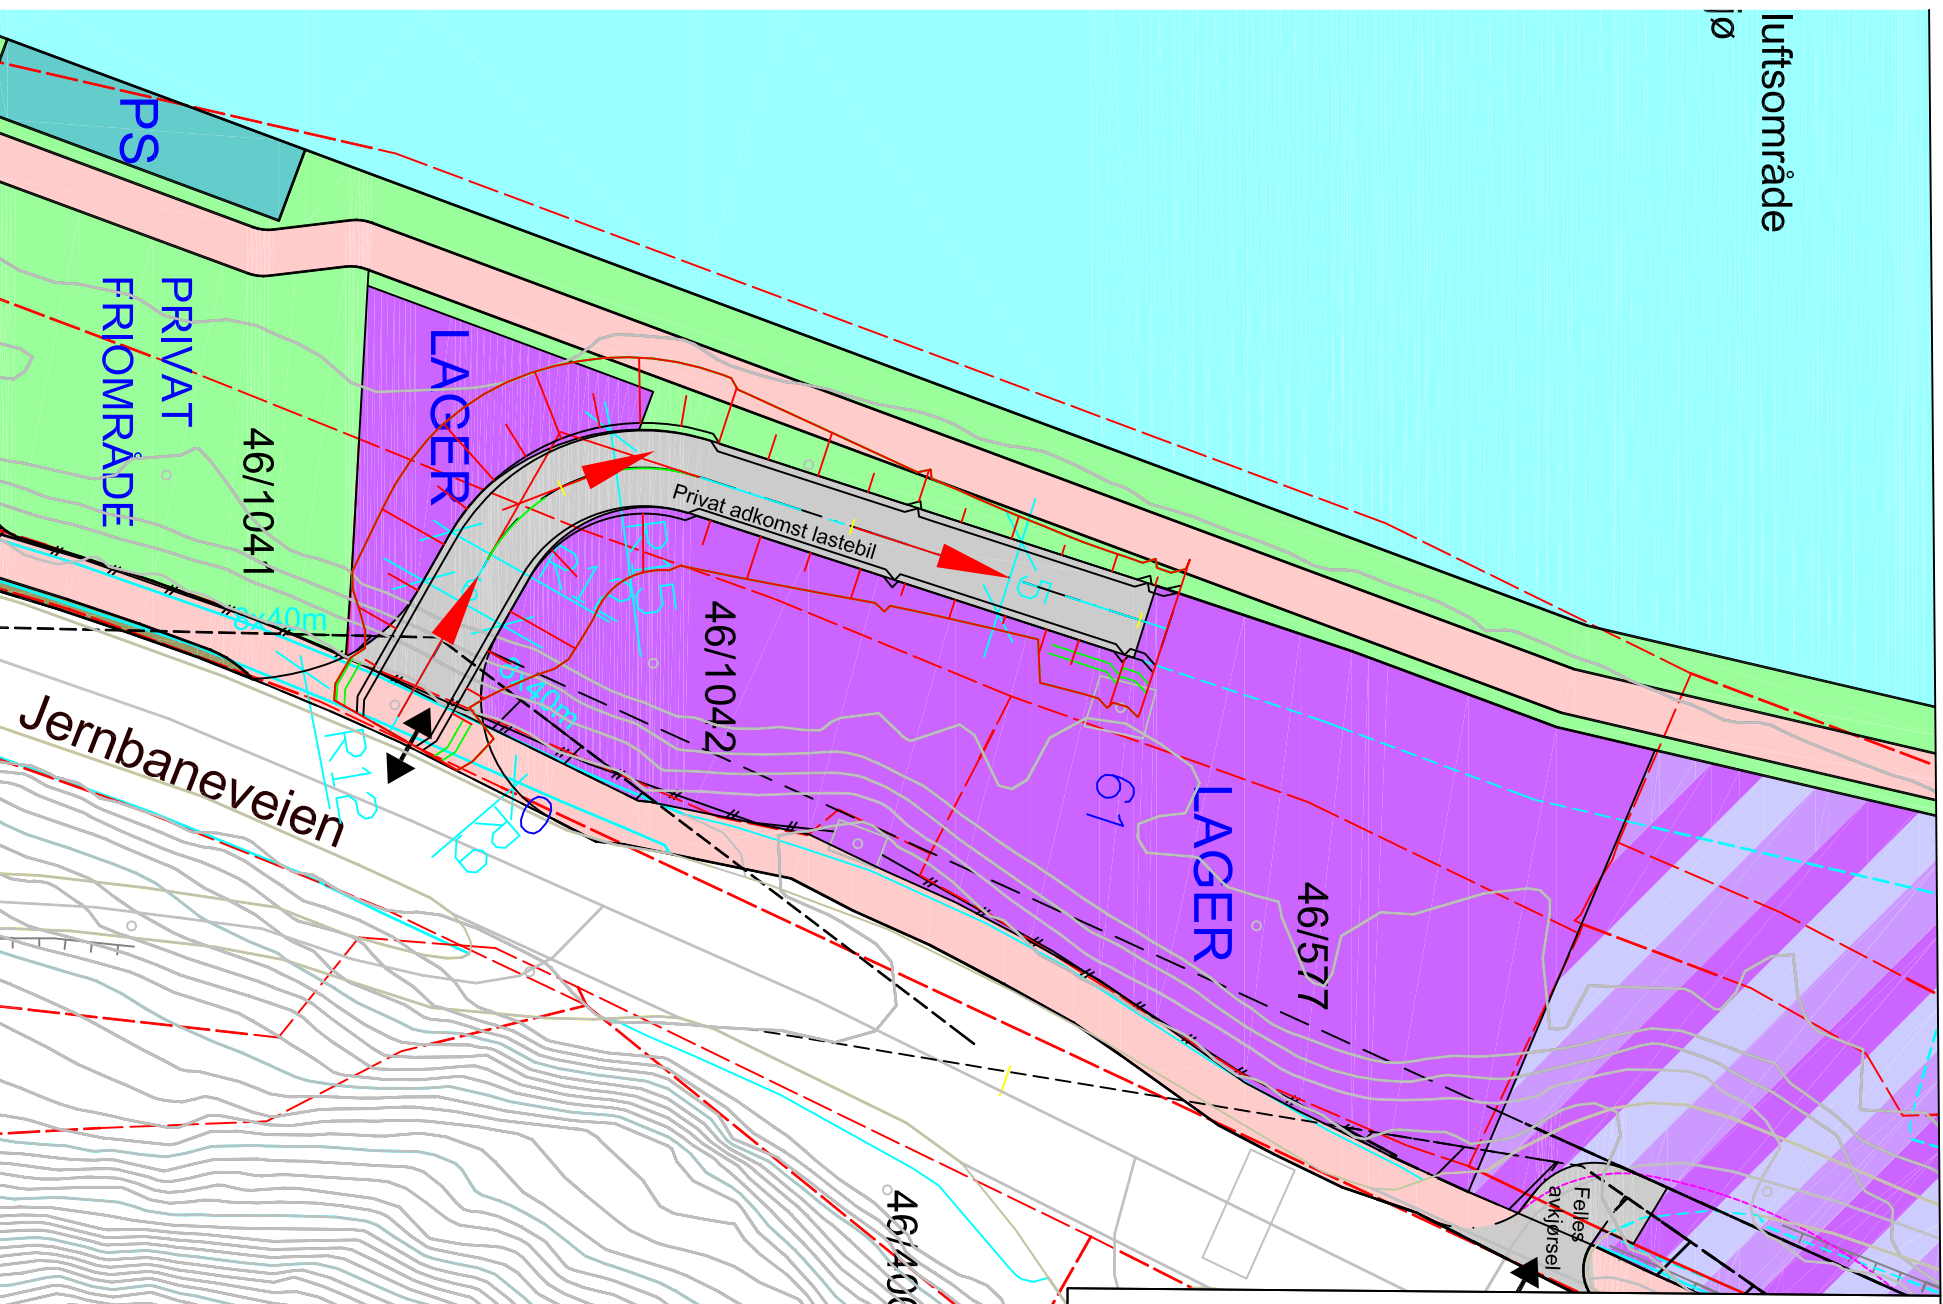