




FASADE MOT SØR

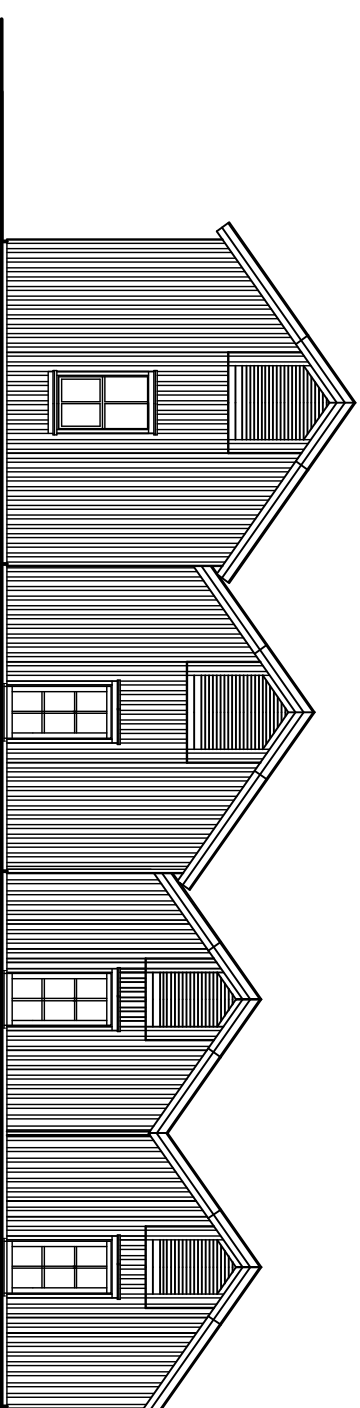

FASADE MOT VEST

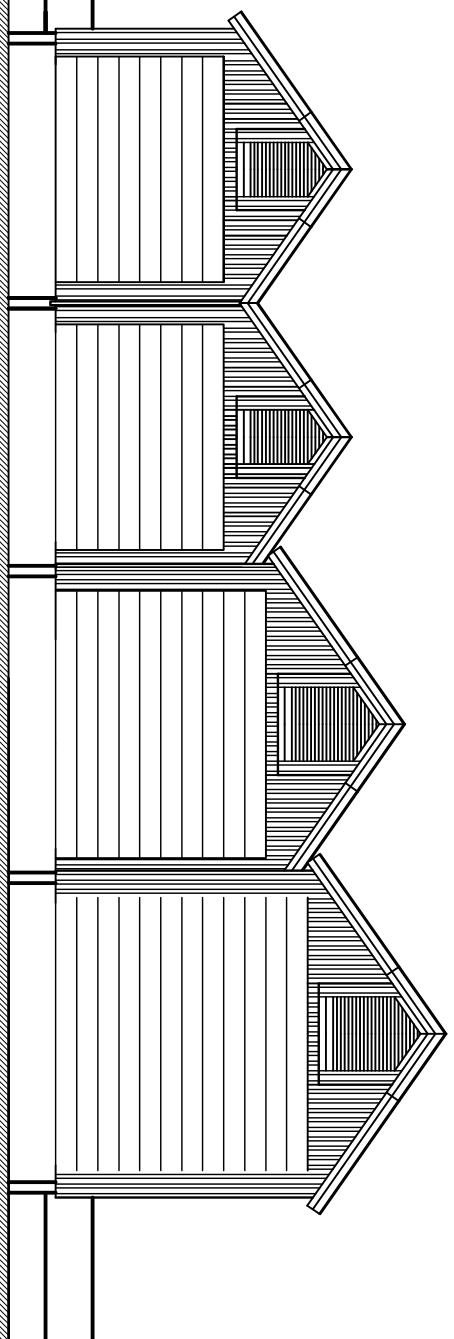

FASADE MOT ØST

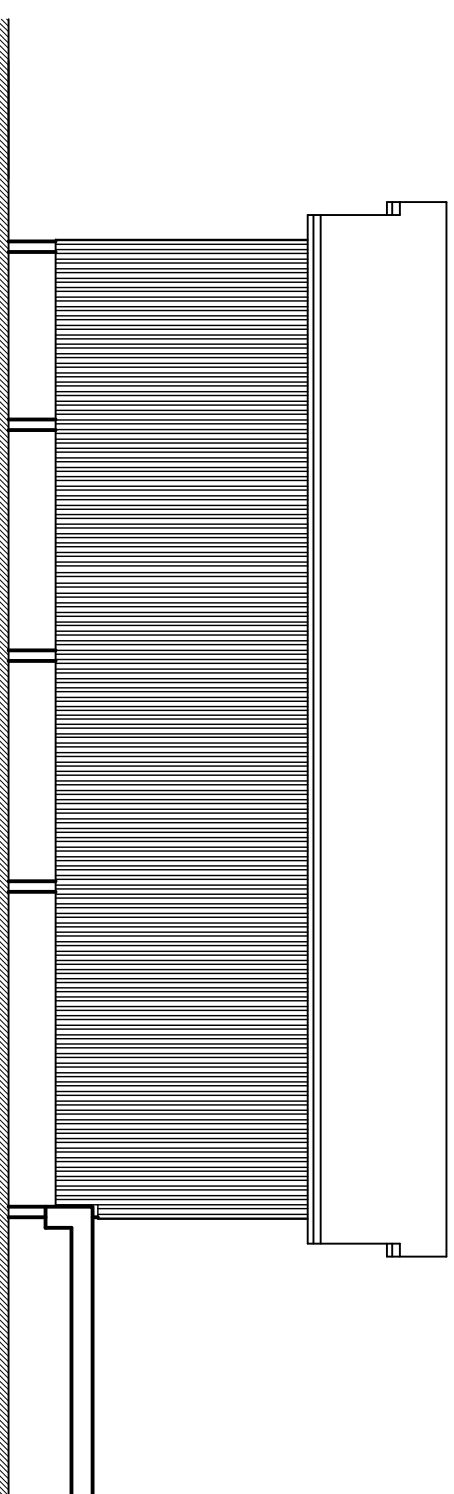

FASADE MOT NORD

BÅTNÅUST

Øl.	X	Rev. Båtnåust e. kiltmål og springflo	Øt.	Dato
Rev.	Art.	Beskrivelse	Sign	Godk. J

FASADDER

Tiltakshaver: SVANEN AS Hovlandsveien 4370 EGERSTUND G.NR 8, B.NR....		Arkitekt Øystein Tveit Godk. J Mål 1:100 Dato 08.06.09 Data 2007-Båtnåust 080809 Prosj. nr. 2007-805	
Tegnr. nr.	03	Rev.	01

Tegninger utført av
 ARKITEKTKONTORET ALGARD, 4330 ALGARD mob. 97116516 fax:51613056