

**Eigersund kommune**

Plan nr.:

**Detaljreguleringsplan for del av Havsøy.**

Endring til plan nr.

**Tegnforklaring:**

**Bebyggelse og anlegg (PBL2008§12-5)**

- Frittliggende boligbebyggelse
- Konsentrert boligbebyggelse

**Samferdselsanlegg og teknisk infrastruktur**

- Kjøreveg, felles
- Gangveg, offentlig


**Hensynsoner (PBL2008 §12-6)**

- Flomfare
- Frisikt

**Juridiske linjer og punkt PBL2008**

- Planens begrensning
- Formålsgrense
- Sikringsonegrense
- Faresonegrense
- Regulert tomtegrense
- Byggegrense
- Planlagt bebyggelse
- Bebyggelse som inngår i planen
- Bebyggelse som forutsettes fjernet
- Frisiktslinje
- Regulert parkeringsfelt
- Regulert støttemur
- Avkjørsel

Målestokk: 1:1000  
Ekvidistanse 1 m.

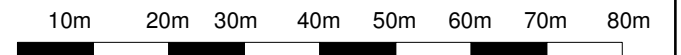

Revisjoner	Dato	Sign.
<b>Saksbehandling</b>		
1. gangs behandling i planutvalget		
Utlagt til offentlig ettersyn i tidsrommet:		
2. gangs behandling i planutvalget		
Kommunestyrets vedtak:		

	Saksbeh.:	T.H
	Tegner:	prosjektil J.K
	Dato	30.03.11