


PROFIL NR.	1500	1550	1600	1650	1700	1750	1800	1850	1900	1950	2000	2050	2100	2150	2200	2250
HOR. KURV.	R=500	A=180					R=∞				A=135		R=300		A=135	A=135
BREDEDEUTY.																
TVERRFALL																
H.kj.b.k.	8.0%	3.0%									3.0%	0.0%		0.0%		
V.kj.b.k.																
PROFIL H.	177.05	177.02	176.89	176.87	176.84	176.82	176.79	176.66	176.53	176.51	176.48	176.46	176.43	176.40	176.38	176.35
TERRENG H.	177.05	177.02	176.89	176.87	176.84	176.82	176.79	176.66	176.53	176.51	176.48	176.46	176.43	176.40	176.38	176.35
OVERBYGN.T.																

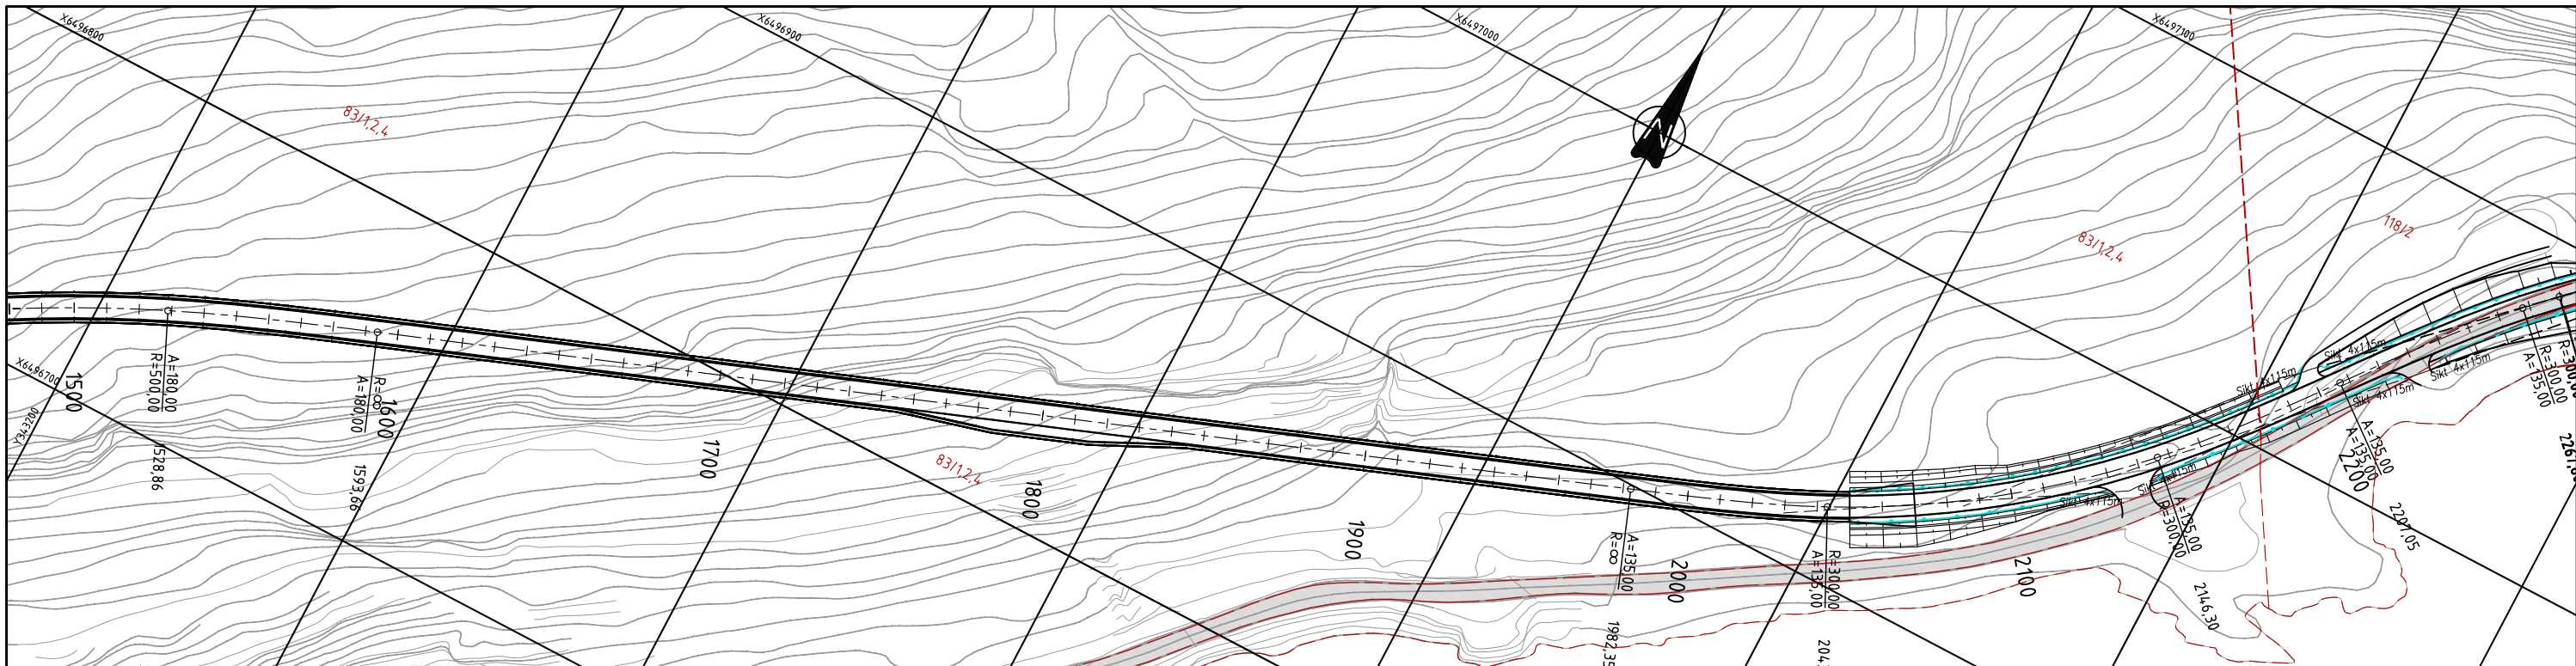

**TEGNFORKLARING**

- Parsellbegrensning
- Rekkverk/gjerde
- Elendomsgrænse
- Frisiktlinje

Sikt 10x178m

Horisontal skala 1:1000

Revisjon	Revisjonen gjelder	Utlarb	Kontr	Godkjent av	Revisjonsdato
	Fv. 42, Hg. 01 V-Agder/Tverrløse - Helleland s39				
Oppdrag	Rassikring Gyadalen	Oppdragsnavn			
Tegningsstype	Plan og profil, pr. 1500 - 2250	Rogaland Fylkeskommune			
Tegningsnavn		Utlarbeidet av SA			
		Kontrollert av JF			
		Godkjent av Se tegningsliste			
Planstype	Reguleringsplan	Tegningsdato 17.10.2011			
		Oppdrag nummer 10086			
		Målestokk 1:1000/1:200 (A1)			
		Tegningsnummer/ revisjonsbokstav C03			

AnkoNova  
 Rådgivende Ingeniører - MRIF  
 Avdeling Stavanger: 51 90 62 20  
 Avdeling Molde: 51 40 10 41  
[www.ankonova.no](http://www.ankonova.no)  
[post@ankonova.no](mailto:post@ankonova.no)