

# Eigersund kommune

Plan nr.:

## Detaljreguleringsplan for område nord for Nyeveien 72.

Endring til plan nr.

### Tegnforklaring:

PBL. § 12-5 Reguleringsformål

#### 1 Bebyggelse og anlegg

- Frittliggende boligbebyggelse
- Trafo
- Bossoppstillingsplass
- Lek, felles

#### 2 Samferdselsanlegg og teknisk infrastruktur

- Veg


#### Hensynssoner

- Flomutsatt 200års flom.
- Høyspenningsanlegg
- Frisiktsone

### Streksymboler m.v.

- Planens begrensning
- Formålsgrens
- Hensynssonegrense
- Tomtegrense
- Eiendomsgrens oppheves
- Byggegrense
- Senterlinje
- Frisiktlinje
- Illustrert bebyggelse
- LG Laveste kotenivå gulv
- Avkjørsel
- Møneretning

Målestokk: 1:500  
Ekvidistanse 1 m.

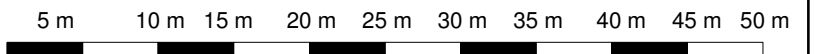

Revisjoner	Dato	Sign.
Diverse justeringer	08.08.2011	T.H.
Forlengelse av snuhammer i nord	04.11.2011	T.H.
Lagt inn felles avkjørsel i sør.	25.01.2012	T.H.
Endringer vedtatt i KS - 018/12	11.05.2012	T.H.
<b>Saksbehandling</b>		
1. gangs behandling i planutvalget	16.11.2010	
Utlagt til offentlig ettersyn i tidsrommet:		
2. gangs behandling i planutvalget		
Kommunestyrets vedtak:		

### Planlegger:



**Siv. Ing Trond Heskestad**  
Bjødnabeen 4, 4033 Stavanger

Saksbeh.:	T.H.
Tegner:	J.K.
Dato	13.10.10