


Station=19.111
Source Elevation=22.417

PROFIL: Snitt
SKALA L= 100 H= 100

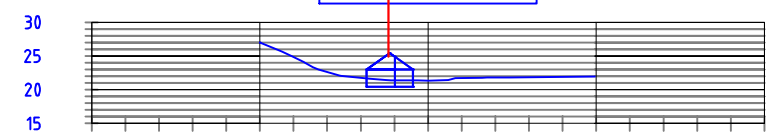

PROFIL NR.	-25	0	25	50	75												
BREDDDEUTV.																	
TERRENG H.			24.02	24.37	24.15	23.96	24.10	24.22	23.95	24.10	24.25	24.16	23.84	23.40	22.73	21.96	21.08

Rev.	Revisjonen gjelder	Dato	Tegnet	Kontr.	Godkjent
Prosjektnavn: Sannarnes		Målestokk 1:1000	Dato Tegnet Kontr. Godkjent	24 mai 2012 EV	
Arkiv bet. Erstatn. for					
Tegning nr. Snitt 1					Rev.