



EIGERSUND KOMMUNE

TEGNFORKLARING

Bebyggelse og anlegg (PBL § 12-5, nr 1)

F Fritidsbebyggelse

Samferdselsanlegg og teknisk infrastruktur (PBL § 12-5, nr 2)


KV Kjøreveg

Bruk og vern av sjø og vassdrag, (PBL § 12-5, nr 6)

FB Fiskebruk

Linjetyper

- — —** Planens begrensning
- — —** Formålsgrense
- — —** Planlagt bebyggelse
- — —** Byggegrense
- — —** Regulert senterlinje

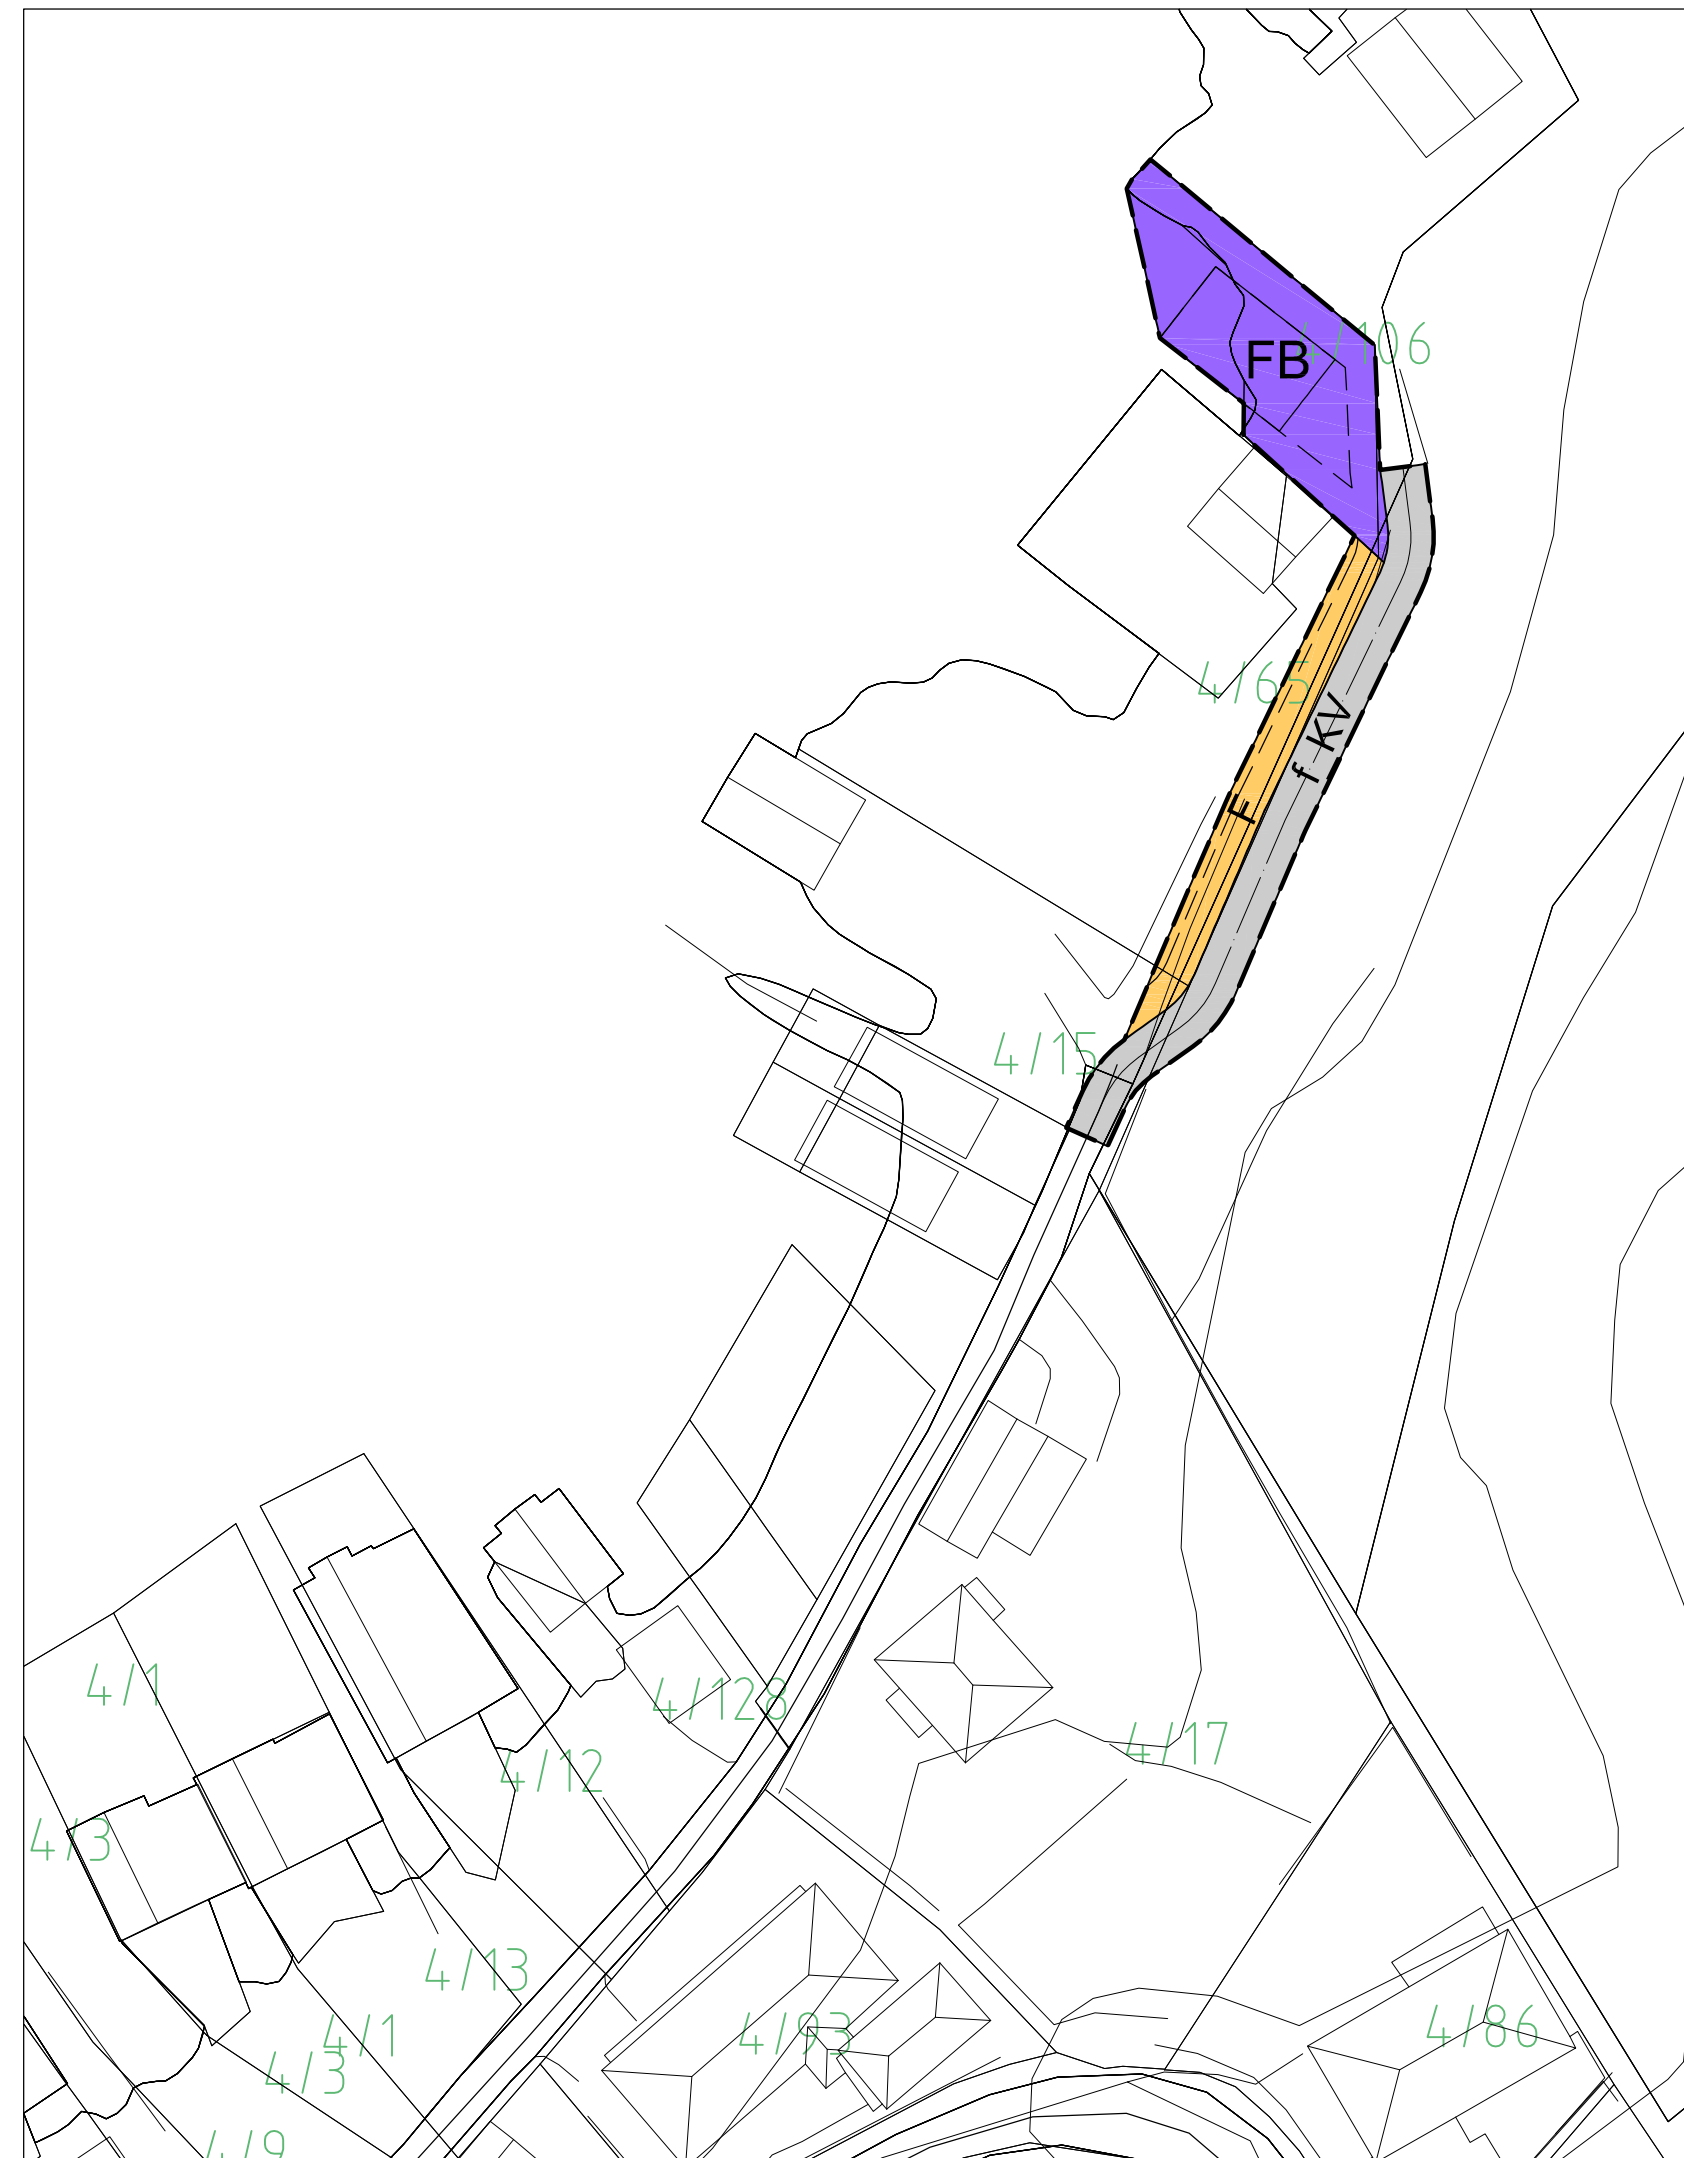

Koordinatsystem: 22-UTM-Sone 32 basert på EUREF89/WGS84

REGULERINGSENDRING MED BESTEMMELSER FOR::

Skadbergstronda- gnr 4 bnr 106-m.m.-Eigerøy

Plannummer:

-

Målestokk:

Dato:

27.02.2012

15.05.2012

25.03.2012

Saksnr.



Sign:

GST

GST

Plan utarbeidet av: Plankontoret, Eigersund kommune