



# SITUASJONSKART


Eiendom:	Gnr: 13	Bnr: 2449	Fnr: 0	Snr: 0
	Adresse:			
Hj.haver/Fester:				



**EIGERSUND  
KOMMUNE**

Dato: 7/8-2012 Sign:

Målestokk  
1:1000

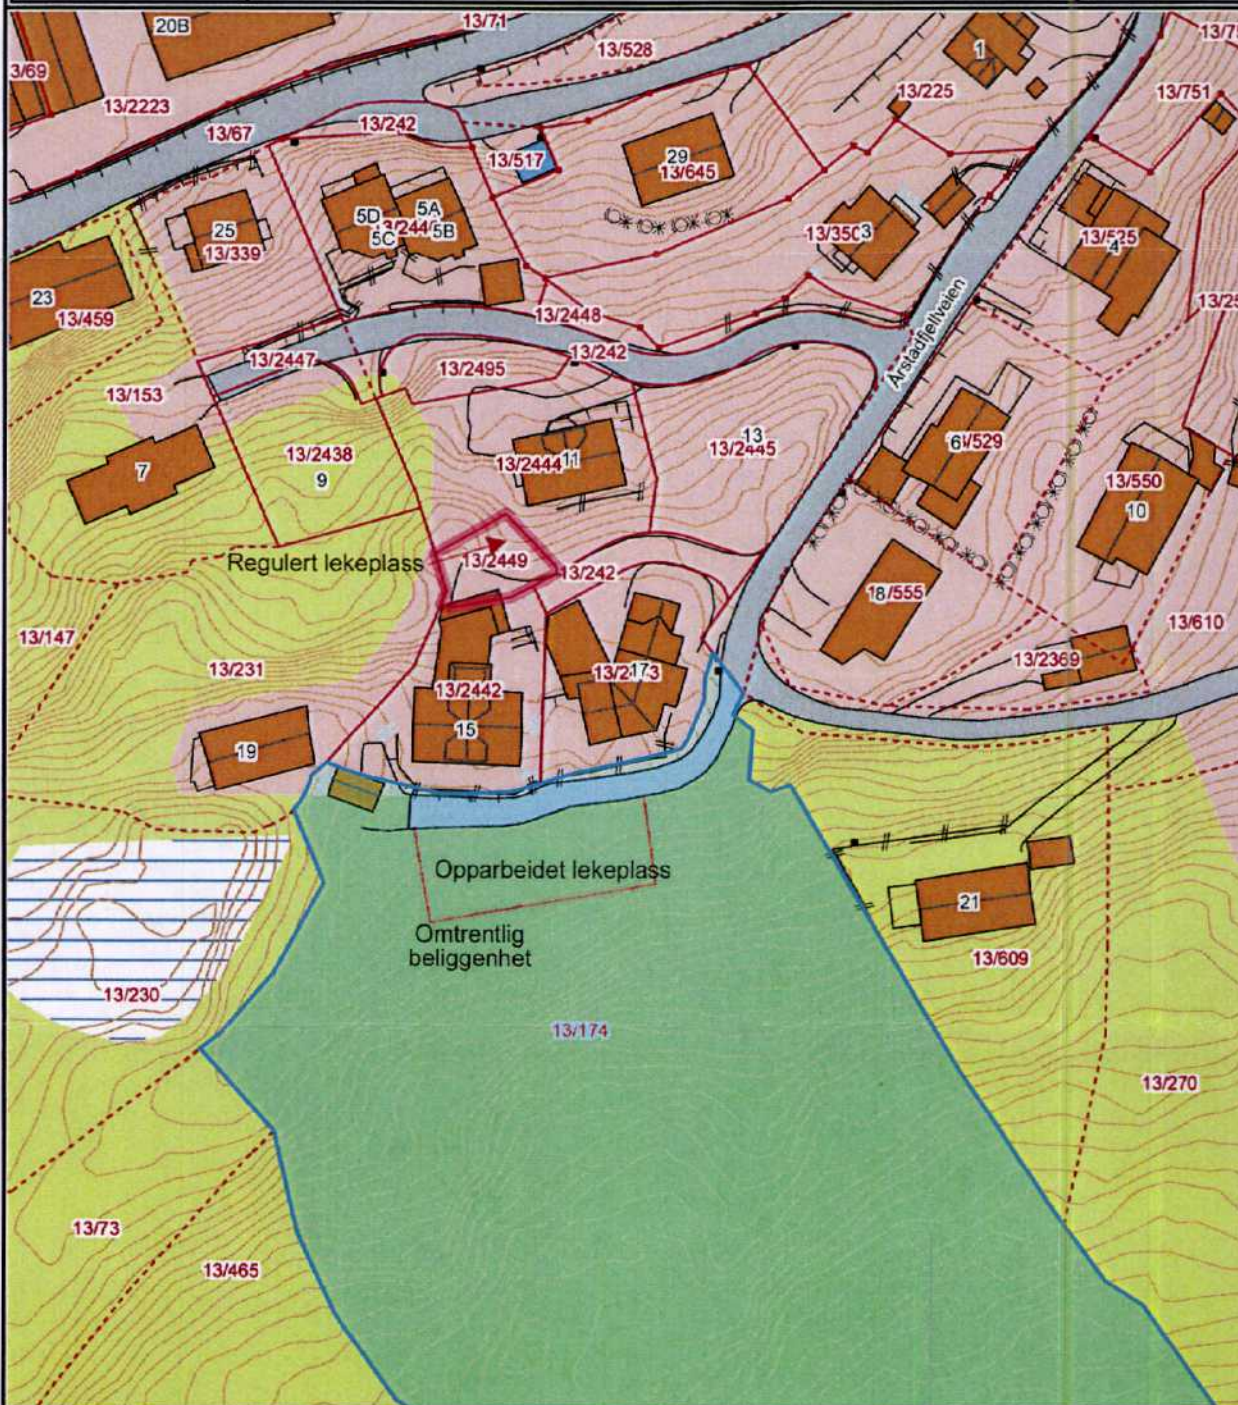

Det tas forbehold om at det kan forekomme feil/mangler på kartet. Blant annet gjelder dette eiendomsgrenser, vann- og avløpsledninger, plandata m.m. som i forbindelse med prosjektering/anleggsarbeid må undersøkes nærmere.