

**Eigersund kommune**

Plan nr.:

**Detaljreguleringsplan for Hamraneveien gnr. 8, bnr.100 m/fl..**

Endring til plan nr.

**Tegnforklaring:**



PBL. § 12-5 Reguleringsformål

- 1 Bebyggelse og anlegg
  - Boligbebyggelse
  - Lekeplass
- 2 Samferdselsanlegg og teknisk infrastruktur
  - Veg
- 3 Grønnstruktur
  - Turveg

**Streksymboler m.v.**

- Planens begrensning
- Formålsgrense
- Hensynssonegrense
- Regulert tomtegrense
- Eiendomsgrense som skal oppheves
- Byggegrense
- Regulert senterlinje
- Regulert frisiktslinje
- Bebyggelse som forutsettes fjernet

Målestokk: 1:1000  
Ekvidistanse 1 m.

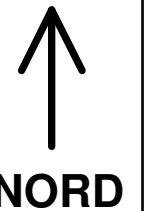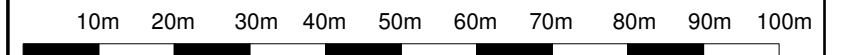

Revisjoner	Dato	Sign.
------------	------	-------


**Saksbehandling**

1. gangs behandling i planutvalget		
Utlagt til offentlig ettersyn i tidsrommet:		
2. gangs behandling i planutvalget		
Kommunestyrets vedtak:		

**Planlegger:**

**Petter E. Seglem**

Saksbeh.:	<b>P.S.</b>
Tegner:	<b>J.K</b>
Dato	<b>01.12.11</b>