



# Tomteplan


Eiendom: Gnr: 46 Bnr: 194 Fnr: 0 Snr: nr.1, nr.2 og nr.3  
Adresse: HAFSØYVEIEN 51, 4370 EGRSUND  
Utbygger: BYGGSERVICE EGRSUND A/S



**EIGERSUND  
KOMMUNE**

Prosjekt: **TERRASSET LEILIGHETSBYGG, GARASJEANLEGG, UTENDØRSANLEGG - 4 ETASJEPLAN**

Målestokk 1:250

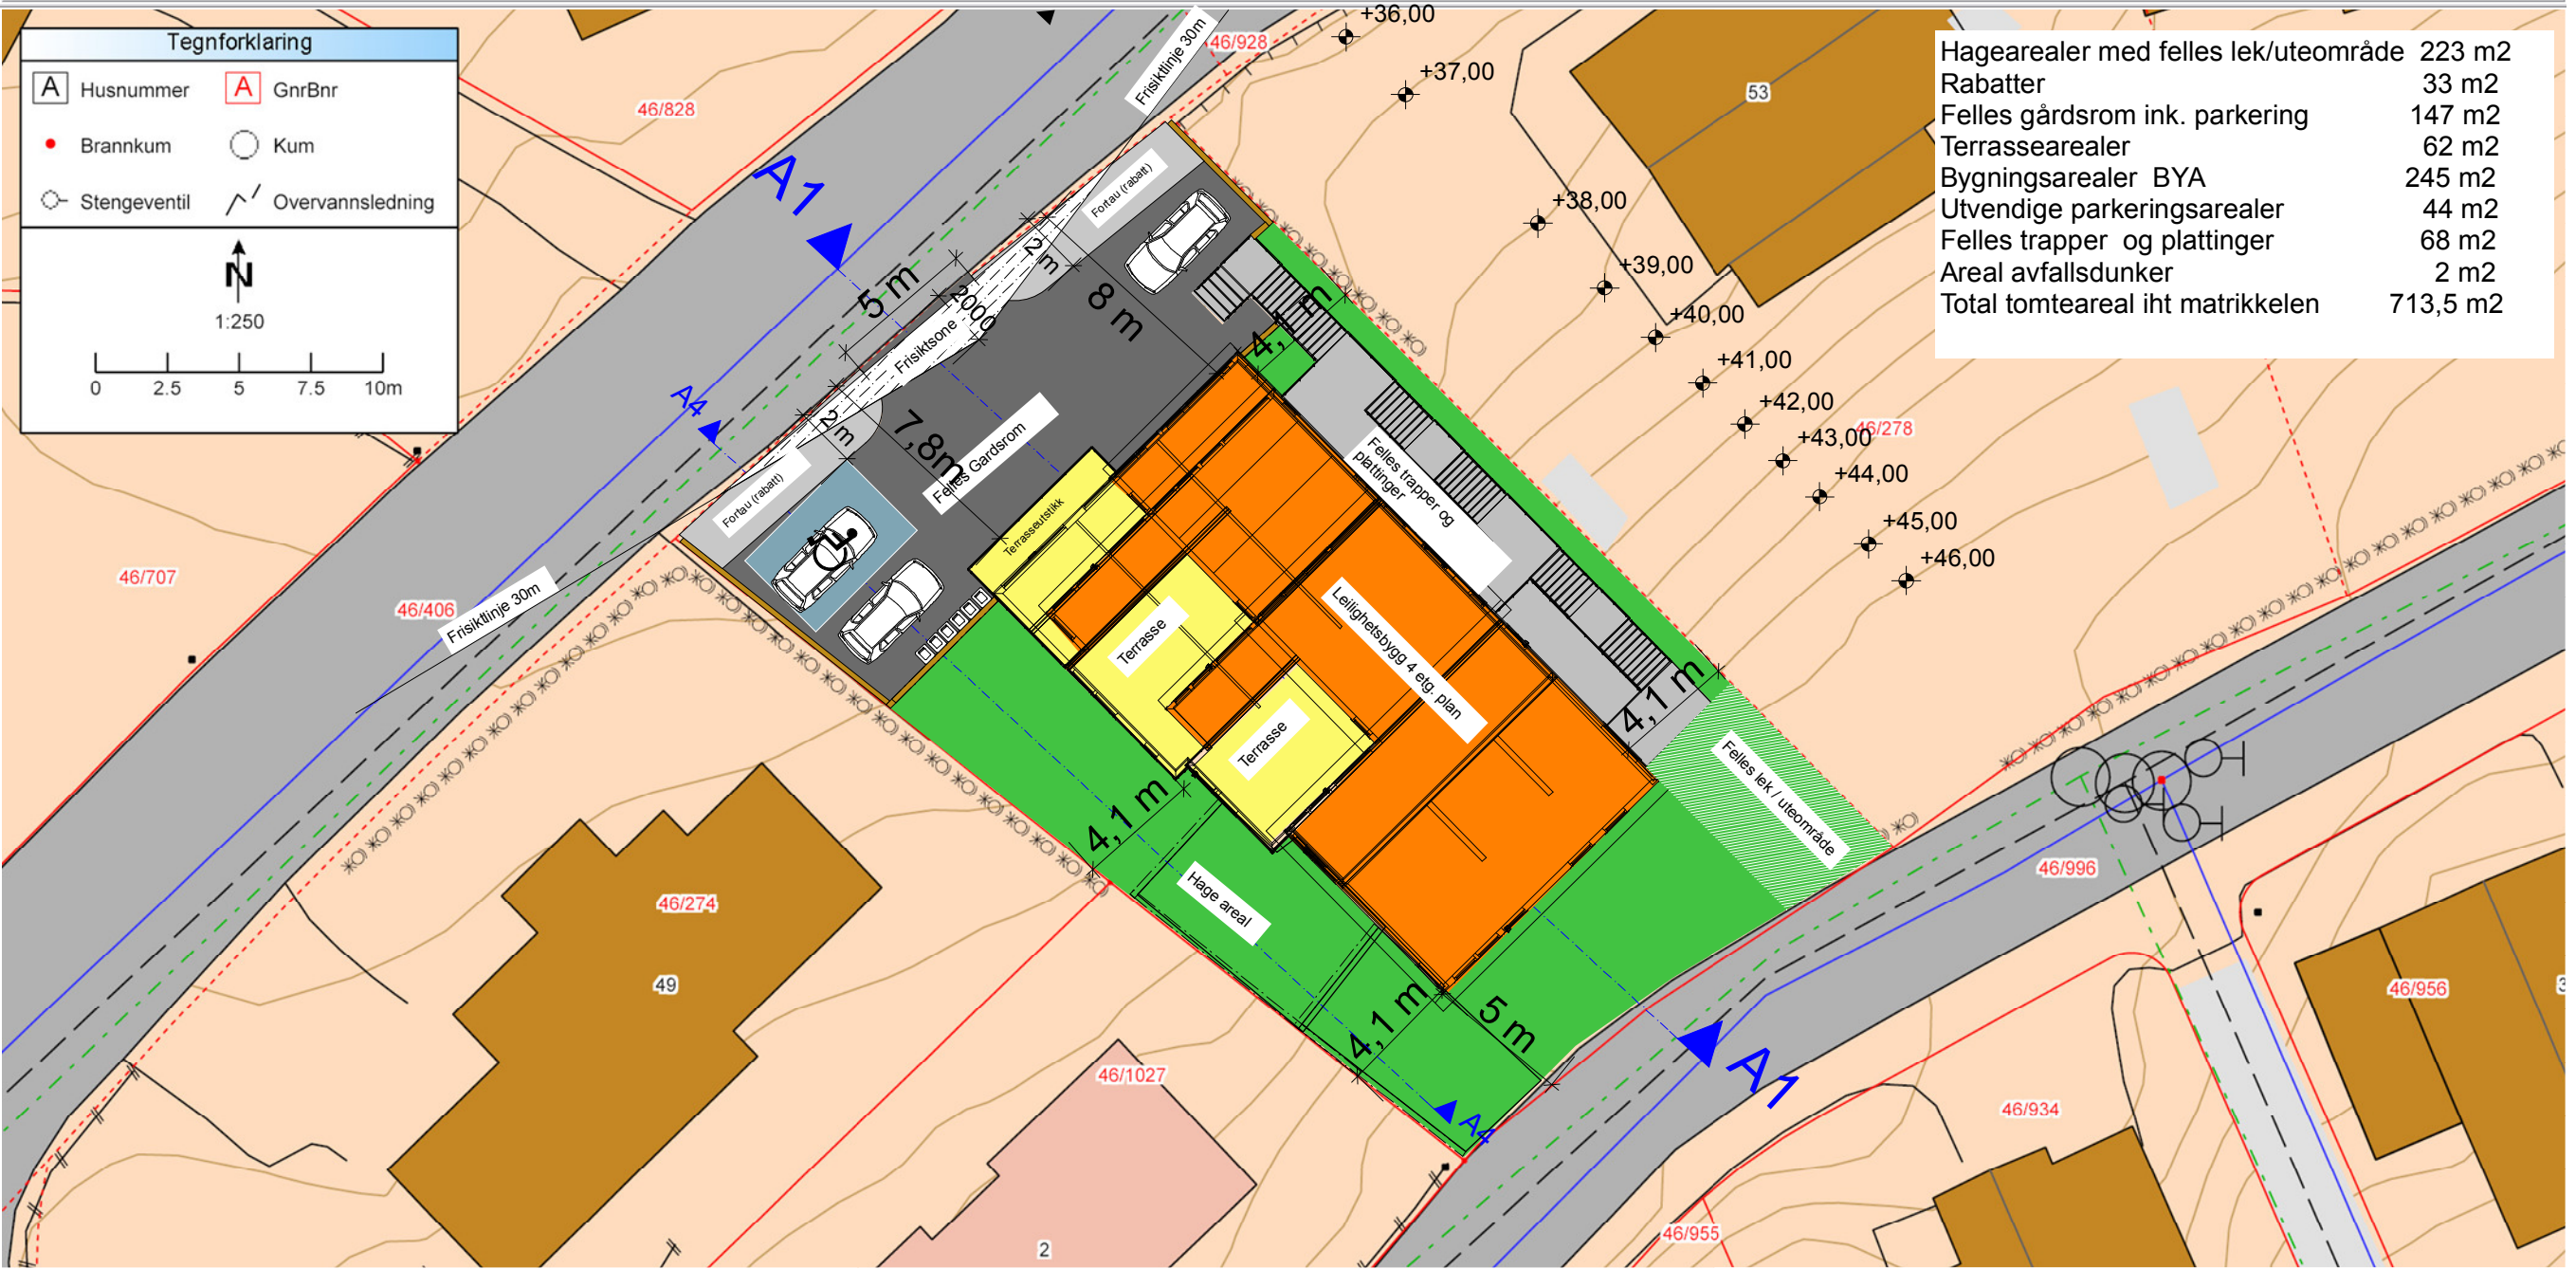

Det tas forbehold om at det kan forekomme feil/mangler på kartet. Blant annet gjelder dette eiendomsgrenser, vann- og avløpsledninger, plandata m.m. som i forbindelse med prosjektering/anleggsarbeid må undersøkes nærmere.