



EIGERSUND KOMMUNE

TEGNFORKLARING

Bebygelse og anlegg. (PBL § 12-5, nr 2)

Fritidsbebyggelse-fritiliggende

Uteoppholdsareal

Linjetyper



Planens begrensning

Formålsgrense

Bebygelse som inngår i planen

Byggegrense

Planlagt bebyggelse

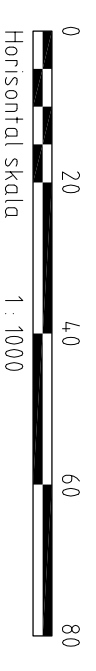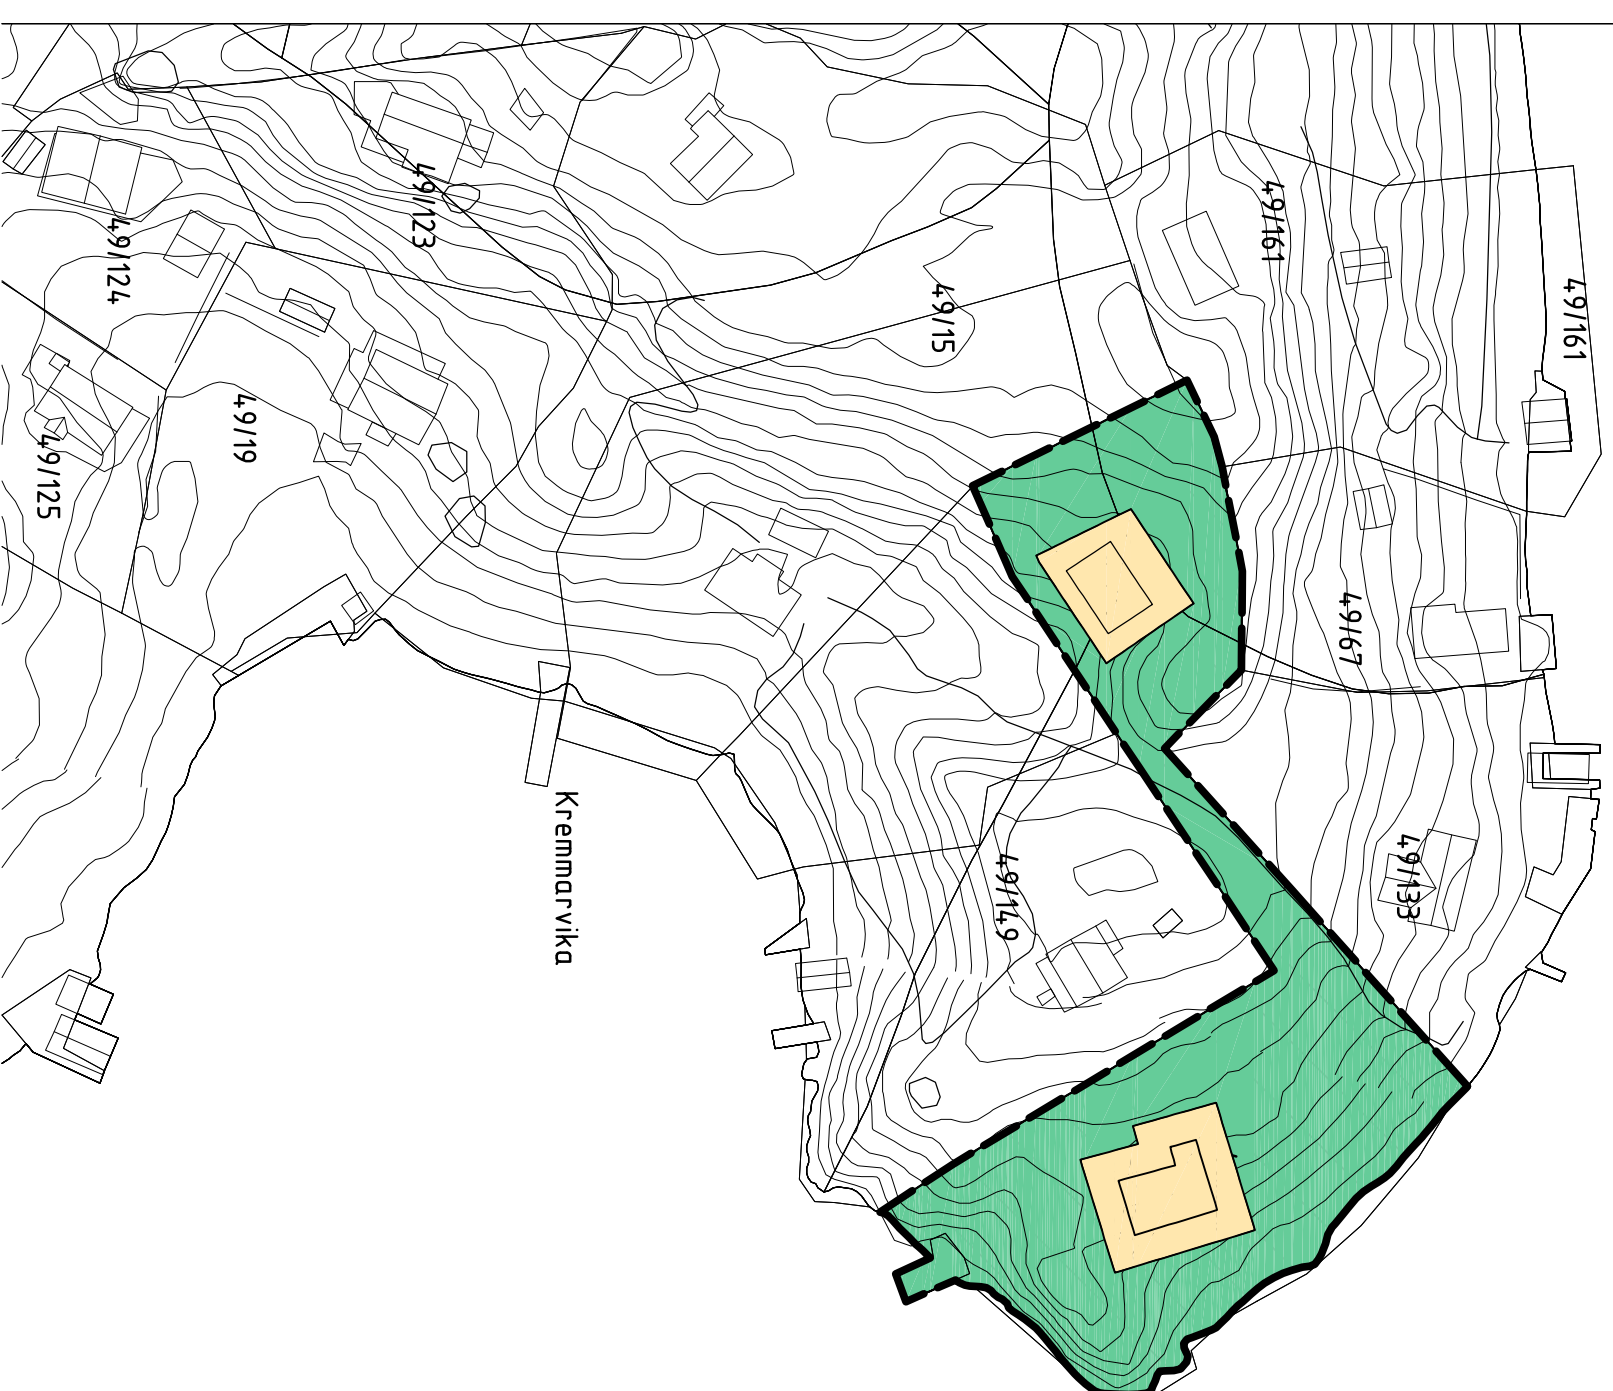

Koordinatsystem: 22-UTM-Sone 32 basert på EUREF89/WGS84

REGULERINGSENDRING MED BESTEMMELSER FOR: GNR 49 BNR 131-KJØY-DELER AV TENGSÅSEN OG TENGSASTRANDA MED SJØMRÅDER

SAKSBEHANDLING:

Kunngjøring av oppstart av planarbeidet

1. gangsbehandling i miljøutvalget

Offentlig høring

2. gangsbehandling i miljøutvalget

Kommunestyrets vedtak

Reguleringsendringer



Dato:

Saksnr.

Sign:

Plannummer:

Målestokk: 1:1000

Plan utarbeidet av: Plankontoret, Eigersund kommune

29.06.2012