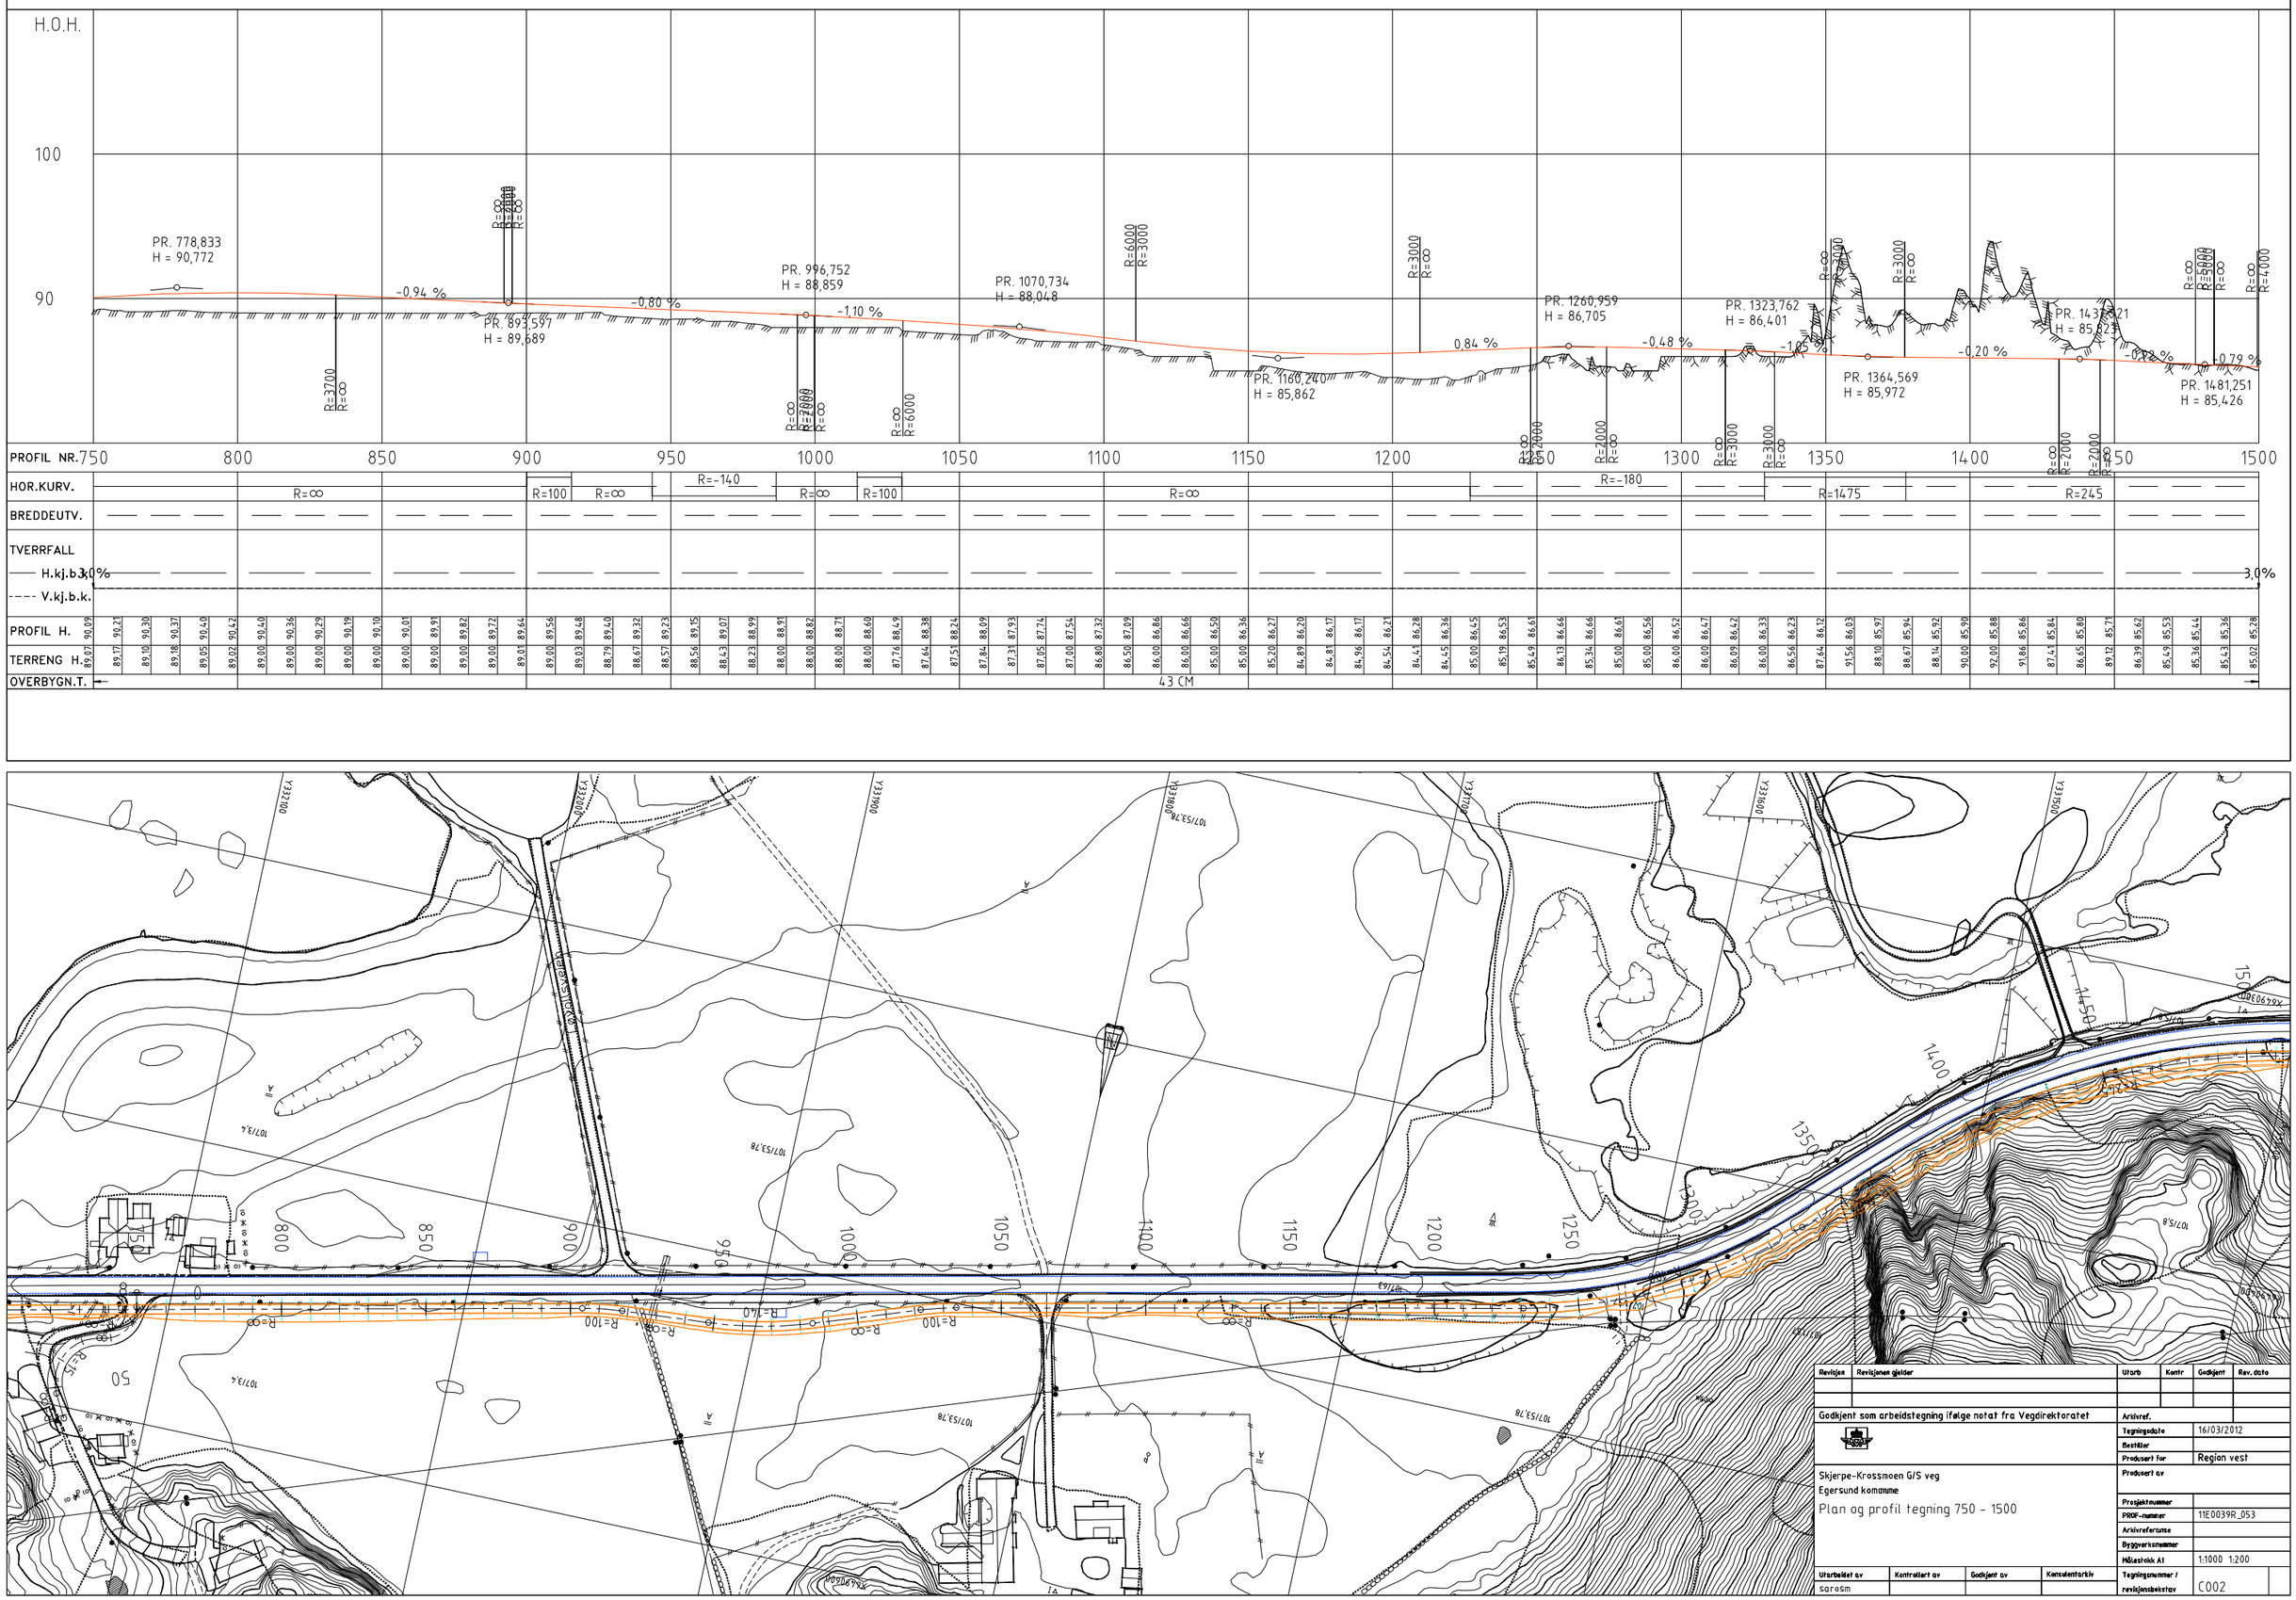

Revisjon	Revisjonen gjelder	Utarb	Kontr	Godkjent	Rev. dato
	Godkjent som arbeidstegning ifølge notat fra Vegdirektoratet	Arkivref.			
		Tegningsdato			16/03/2012
		Bestiller			
		Produsert for			Region vest
	Skjerpe-Krossmoen G/S veg Egersund kommune Plan og profil tegning 750 - 1500	Produsert av			
		Prosjektnummer			
		PROF-nummer			11E0039R_053
		Arkivreferanse			
		Byggeryksnummer			
		Målestokk A1			1:1000 1:200
Utarbeidet av	Kontrollert av	Godkjent av	Konsulentarkiv	Tegningsnummer / revisjonsbokstav	C002
sarosm					