



TEGNFORKLARING

Bebyggelse og anlegg. (PBL § 12-5, nr 2)

BF Boligbebyggelse-frittliggende småhusbebyggelse

BKS Boligbebyggelse-konsentrert småhusbebyggelse

L Lekeplass

Samferdselsanlegg og teknisk infrastruktur (PBL § 12-5, nr 2)

Kj Kjøreveg

GG Gangveg/gangareal

Grønnstruktur (PBL § 12-5, nr 3)

TV Turveg

Hensynssoner (PBL § 12-6)

a.1) Sikringssoner

H120 Frisikt

Linjetyper

— Planens begrensning

— Formålsgrense

— Byggegrense

— Regulert tomtgrense

-z- Eiendomsgrense som skal oppheves

— Regulert sentralinje

— Bebyggelse som inngår i planen


— Planlagt bebyggelse

— Bebyggelse som forutsettes fjernet

— Regulert kant kjørebane

— Frisiktlinje

— Grense for sikringssone

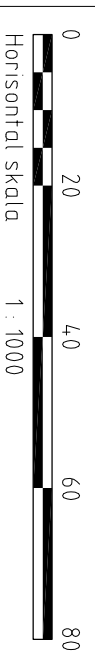

Koordinatsystem: 22-UTM-Sone 32 basert på EUREF89/WGS84

DETALJREGULERING MED BESTEMMELSER FOR:
Boligområde-gnr 60 bnr 237 m.fl.-Hellvik

Plannummer:
2013-
Målestokk: 1:1000



SAKSBEHANDLING:

Kunngjøring av oppstart av planarbeidet

1. gangsbehandling i miljøutvalget

Offentlig høring

2. gangsbehandling i miljøutvalget

Kommunes styrets vedtak

Reguleringsendringer

Dato: Saksnr. Sigr:

DKT

GST

Plan utarbeidet av: Plankontoret, Eigersund kommune

05.02.2013

GST

