

Eigersund kommune

Plan nr.:

Detaljreguleringsplan for Hamraneveien gnr. 8, bnr.100 m/fl..

Endring til plan nr.

Tegnforklaring:



PBL. § 12-5 Reguleringsformål

- 1 Bebyggelse og anlegg
 - Boligbebyggelse
 - Lekeplass
- 2 Samferdselsanlegg og teknisk infrastruktur
 - Veg
- 3 Grønnstruktur
 - Turveg
 - Grønnstruktur

Streksymboler m.v.

- Planens begrensning
- Formålsgrense
- Hensynssonegrense
- Regulert tomtegrense
- Eiendomsgrense som skal oppheves
- Byggegrense
- Regulert senterlinje
- Regulert frisiktslinje
- Bebyggelse som forutsettes fjernet

Målestokk: 1:1000
Ekvidistanse 1 m.

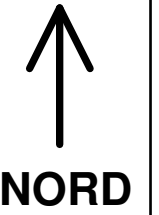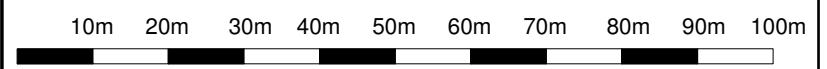

Revisjoner	Dato	Sign.
Saksbehandling		
1. gangs behandling i planutvalget		
Utlagt til offentlig ettersyn i tidsrommet:		
2. gangs behandling i planutvalget		
Kommunestyrets vedtak:		
Planlegger:		
<h2>Petter E. Seglem</h2>	Saksbeh.:	P.S.
	Tegner:	J.K
	Dato	01.12.11