




Fasader fra Hestnesveien

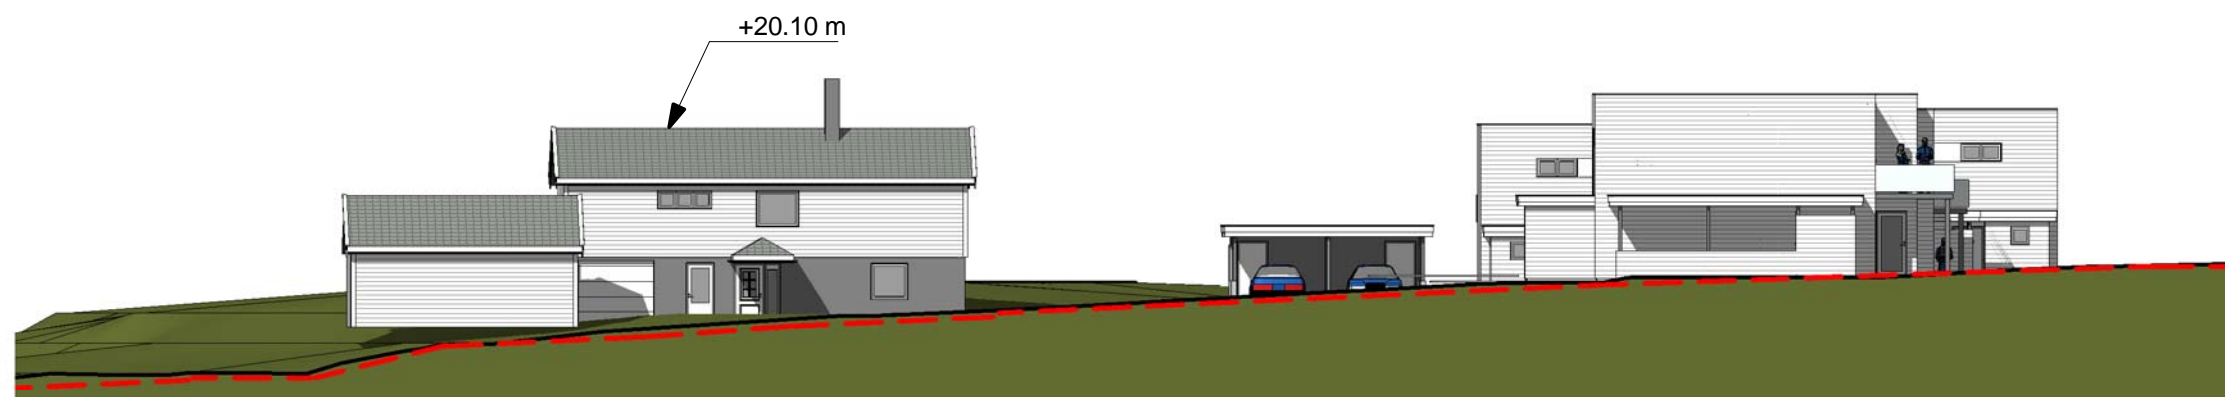

Fasader fra Myllarsveien

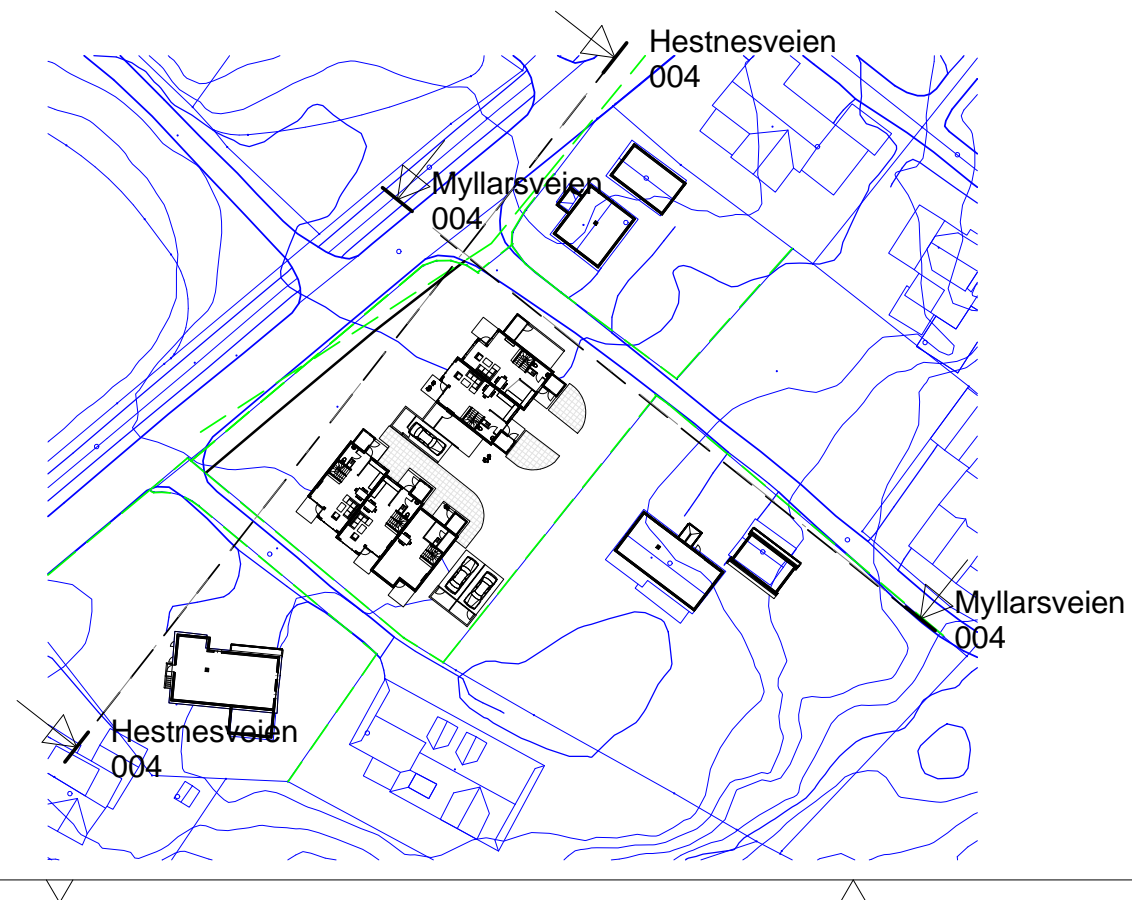

REV.	DATO:	BESKRIVELSE	UTARB.	KONTR.
------	-------	-------------	--------	--------

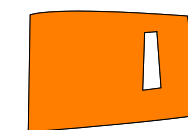

Kristiansen & Selmer-Olsen
Sivilarkitekter MNAL

HOVEDKONTOR: Strandgaten 32, 4400 Flekkefjord
Tlf: 38327600, Faks: 38 32 76 01, E-post: flekkefjord@arkkso.no
Avd. EGRSUND: Sandakergaten 4, 4370 Egersund
Tlf: 51 49 20 11, Faks: 51 49 22 90, E-post: egersund@arkkso.no
Avd. LYNGDAL: Lygna Næringsgate, PB 183, 4576 Lyngdal
Tlf: 38 33 48 80, Faks: 38 33 48 81, E-post: lyngdal@arkkso.no

BYGGHERRE / TILTAKSHAVER:

Larsen & Bjørkeland AS

PROSJEKT:

Myllarsveien
Gnr.13 bnr.46

TEGNINGSTITTEL:

Fasader

KONTR: DATO / SIGN:

UTARB: rso/sn
DATO: 20.12.12

TEGNING NR: 2287- 004


MÅLESTOKK: As indicated
FASE: Skisse
REV:

Eksisterende terreng


Snitt A-A

Eksisterende terreng

Snitt B-B

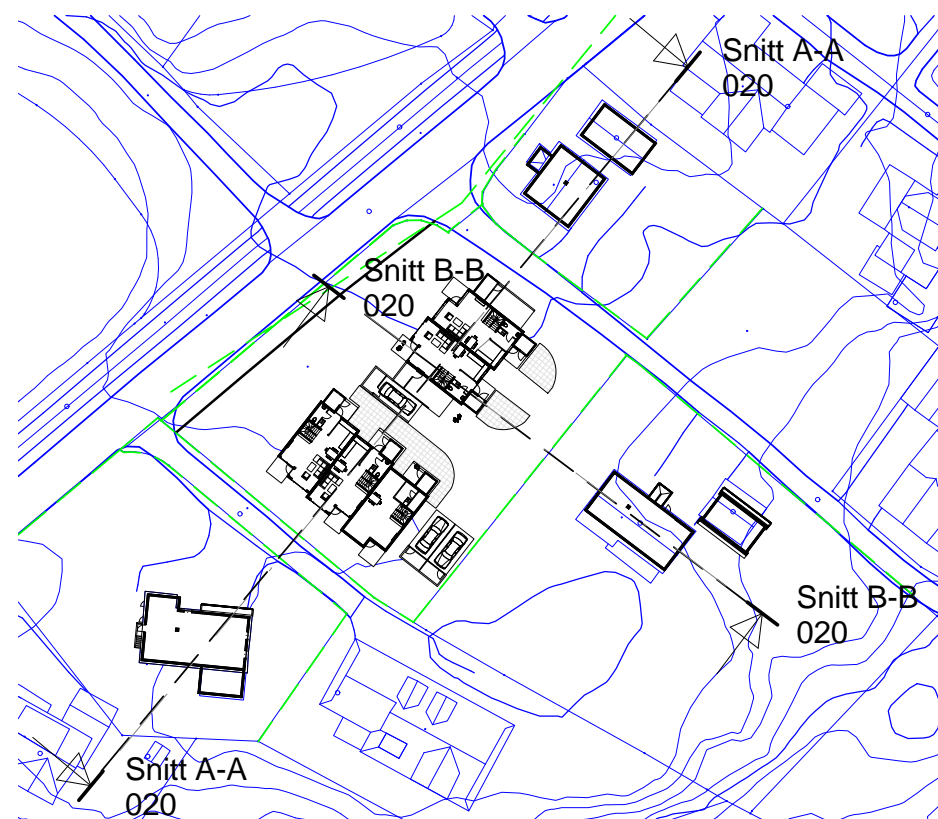

REV.	DATO:	BESKRIVELSE	UTARB.	KONTR.
------	-------	-------------	--------	--------

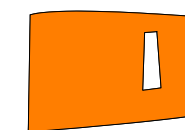

Kristiansen & Selmer-Olsen
Sivilarkitekter MNAL

HOVEDKONTOR: Strandgaten 32, 4400 Flekkefjord
Tlf: 38327600, Faks: 38 32 76 01, E-post: flekkefjord@arkkso.no

Avd. EGRSUND: Sandakergaten 4, 4370 Egersund
Tlf: 51 49 20 11, Faks: 51 49 22 90, E-post: egersund@arkkso.no

Avd. LYNGDAL: Lygna Næringsgate, PB 183, 4576 Lyngdal
Tlf: 38 33 48 80, Faks: 38 33 48 81, E-post: lyngdal@arkkso.no

BYGGHERRE / TILTAKSHAVER:

Larsen & Bjørkeland AS

PROSJEKT:

Myllarsveien

Gnr.13 bnr.46

TEGNINGSTITTEL:

Snitt

KONTR: DATO / SIGN:

UTARB: DATO:
rso/sn 20.12.12

MÅLESTOKK: REV:

As indicated

FASE: Skisse

TEGNING NR:

2287- 020