



Eigersund kommune

Plan nr.:

Detaljreguleringsplan for Svanes.

Endring til plan nr.

Tegnforklaring:

Bebyggelse og anlegg (PBL2008§12-5)

Fritidsbebyggelse

Samferdselsanlegg og teknisk infrastruktur

Kjøreveg

Landbruks-, natur og friluftsområder

Friluftsmål


Hensynssone

Frisikt

Juridiske linjer og punkt PBL2008

- Planens begrensning
- Formålsgrense
- Regulert tomtegrense
- Sikringsonegrense
- Eiendomsgrense som skal oppheves
- Byggegrense
- Planlagt bebyggelse
- Bebyggelse som inngår i planen
- Senterlinje
- Frisiktslinje
- Avkjørsel
- Regulert møneretning

Målestokk: 1:1000
Ekvidistanse 1 m.

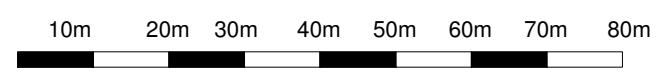

Revisjoner	Dato	Sign.

Saksbehandling

1. gangs behandling i planutvalget

Utlagt til offentlig ettersyn i tidsrommet:

2. gangs behandling i planutvalget

Kommunestyrets vedtak:

Planlegger:



Saksbeh.:	E.V
Tegner:	J.K
Dato	09.10.12