




TEGNFORKLARING

Boligbygelse og anlegg. (PBL § 12-5, nr 2)	Linjetyper
<b>BF</b> Boligbygelse-frittliggende småhusbyggingelse	— Planens begrensning
<b>BKS</b> Boligbygelse-konsentrert småhusbyggingelse	— Formålsgrense
<b>L</b> Lekeplass	— Byggegrense
Samferdselsanlegg og teknisk infrastruktur (PBL § 12-5, nr 2)	— Regulert tomtgrense
<b>GG</b> Kjøreveg	— <b>Z</b> Eiendomsgrense som skal oppheves
<b>GG</b> Gangveg/gangareal	— Regulert sentralinje
Grønnstruktur (PBL § 12-5, nr 3)	— Regulert kantlinje
<b>TV</b> Turveg	— Planlagt byggingelse
Hensynssoner (PBL § 12-6)	— Byggingelse som forutsettes fjernet
a.1) Sikringssoner	— Regulert kant kjørebane
<b>H120</b> Frisikt	— Frisiktlinje
	— — — — — Grense for sikringssone

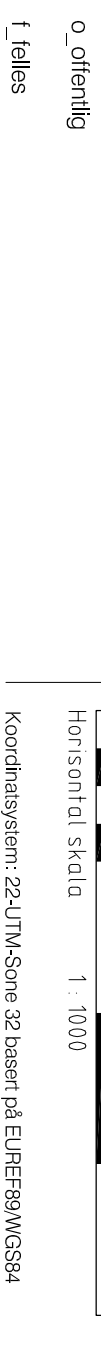

DETALJREGULERING MED BESTEMMELSER FOR:  
**Boligområde-gnr 60 bnr 237 m.fl-Hellvik**

Plannummer:	2013-	
Målestokk: 1:1000		

SAKSBEHANDLING:	Dato:	Saksnr.	Sjgnr:
Kunngjøring av oppstart av planarbeidet			DKT
1.gangsbehandling i miljøutvalget			GST
Offentlig høring			
2. gangsbehandling i miljøutvalget			
Kommunes styrets vedtak			
Reguleringsendringer			
Plan utarbeidet av: Plankontoret, Eigersund kommune			
	05.02.2013		GST

