

REV	DATO	BESKRIVELSE	UTARB	KONTR



Kristiansen & Selmer-Olsen
Sivilarkitekter MNAL

HOVEDKONTOR: Strandgaten 32, 4400 Flekkefjord
 TX: 38327600, Faks: 38 32 78 01, E-post: flekkefjord@arkk.no


Avd. EGERUND: Sandakergaten 4, 4370 Egersund
 TX: 51 49 20 11, Faks: 51 49 22 90, E-post: egersund@arkk.no

Avd. LYNSDAL: Lygna Næringsparks, PB 183, 4576 Lyngdal
 TX: 38 33 48 80, Faks: 38 33 48 81, E-post: lyngdal@arkk.no


BYGGHERRE / TILTAKSHAVER: **B & G Eiendom AS**

PROSJEKT: **Langaardsfjellet**
Egersund

TEGNINGSTITTEL: Situasjonsplan	KONTR: DATO / SIGN:	
	UTARB: rso/sn	DATO: 03.10.12
TEGNING NR: 1868- 001	MÅLESTOKK: 1 : 200	REV:
	FASE: Skisse	

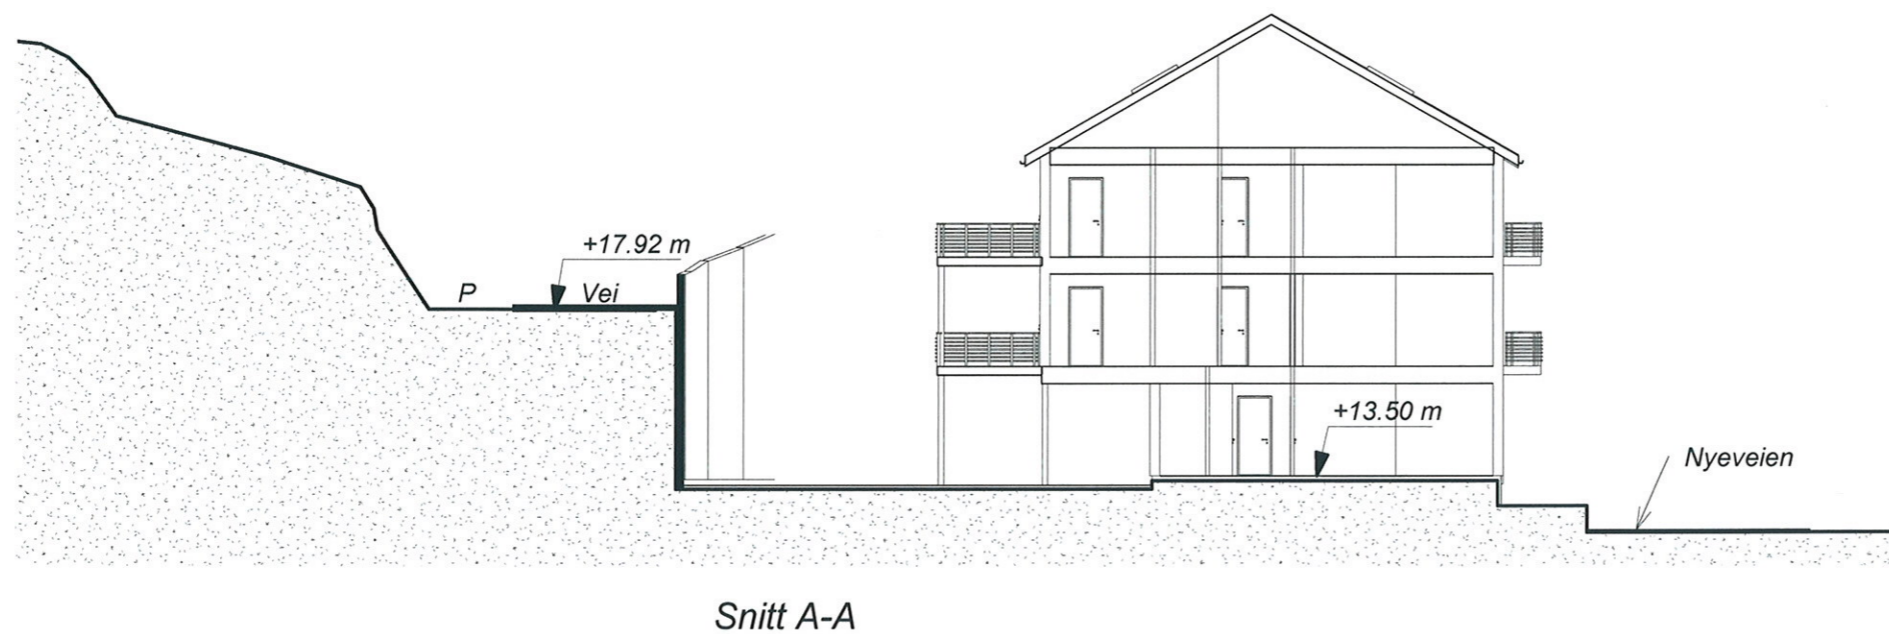

REV	DATO	BESKRIVELSE	UTARB	KONTR
 Kristiansen & Selmer-Olsen Sivilarkitekter MNAL <small>HOVEDKONTOR: Strandgaten 32, 4400 Flekkefjord TF: 38327600, Faks: 38 32 76 01, E-post: flekkefjord@arkkso.no Avd. EGERSSUND: Sandakergaten 4, 4370 Egersund TF: 51 49 20 11, Faks: 51 49 22 90, E-post: egersund@arkkso.no Avd. LYNGDAL: Lyngne Næringsgate, PB 183, 4576 Lyngdal TF: 38 33 48 80, Faks: 38 33 48 81, E-post: lyngdal@arkkso.no</small>				
BYGGHERRE / TILTAKSHAVER: B & G Eiendom AS				
PROSJEKT: Langaardsfjellet Egersund				
TEGNINGSTITTEL:		KONTR: DATO / SIGN:		
Snitt og perspektiv		UTARB:	DATO:	
		rso/sn	03.10.12	
		MÅLESTOKK:	REV:	
		1 : 200		
TEGNING NR:		FASE:		
1868- 40		Skisse		

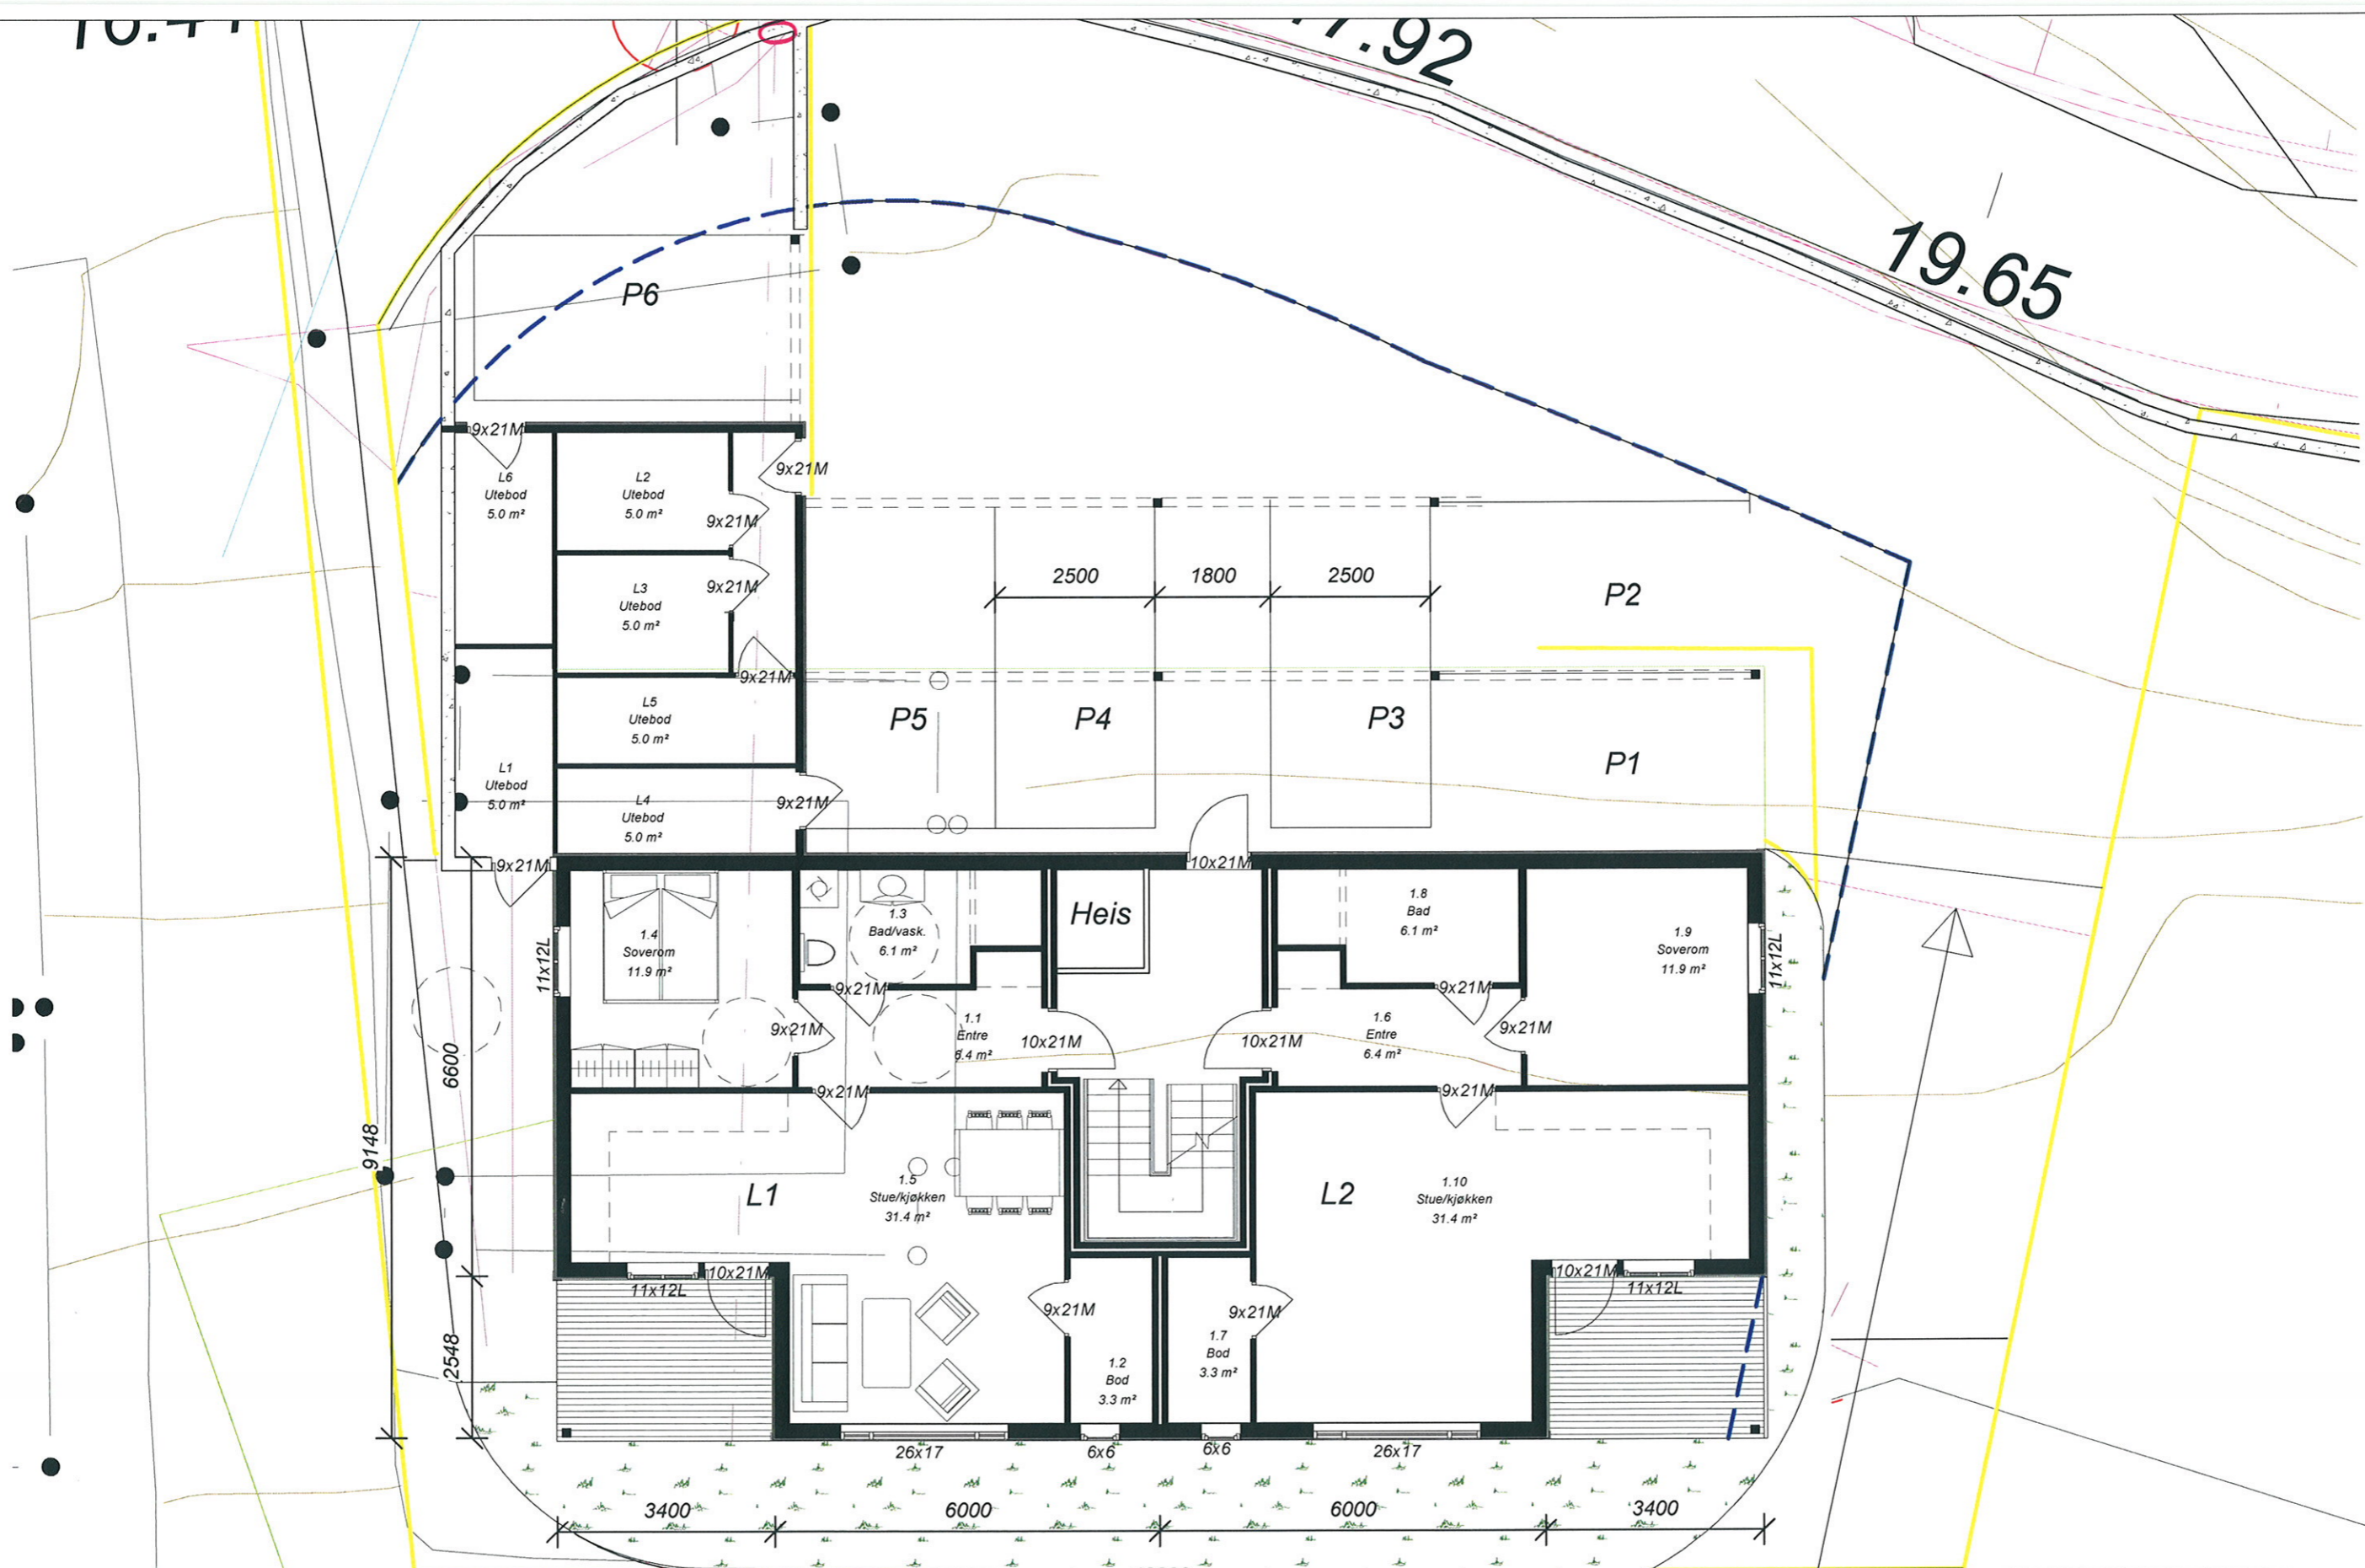

Denne tegning er vår eiendom og må ikke urettmessig brukes eller etterlignes jfr. lov om åndsverk av 1961



ingrid@byggogtomt.no

www.byggogtomt.no

No.	Description	Date

Langgaardsfjellet
Leilighetsbygg
Nyeveien

1. etasje		LH-207-001
Revisjon	5	
Dato	12.04.12	
Tegnet av	IAL	
Kontrollert av		
Målestokk	1 : 100	



Denne tegning er vår eiendom og må ikke urettmessig brukes eller etterlignes jfr. lov om åndsverk av 1961




ingrid@byggogtomt.no

www.byggogtomt.no

No.	Description	Date

Langgaardsfjellet
Leilighetsbygg

Plan 2. etasje		LH-207-002
Revisjon	5	
Dato	12.04.12	
Tegnet av	IAL	
Kontrollert av		
Målestokk		1 : 100

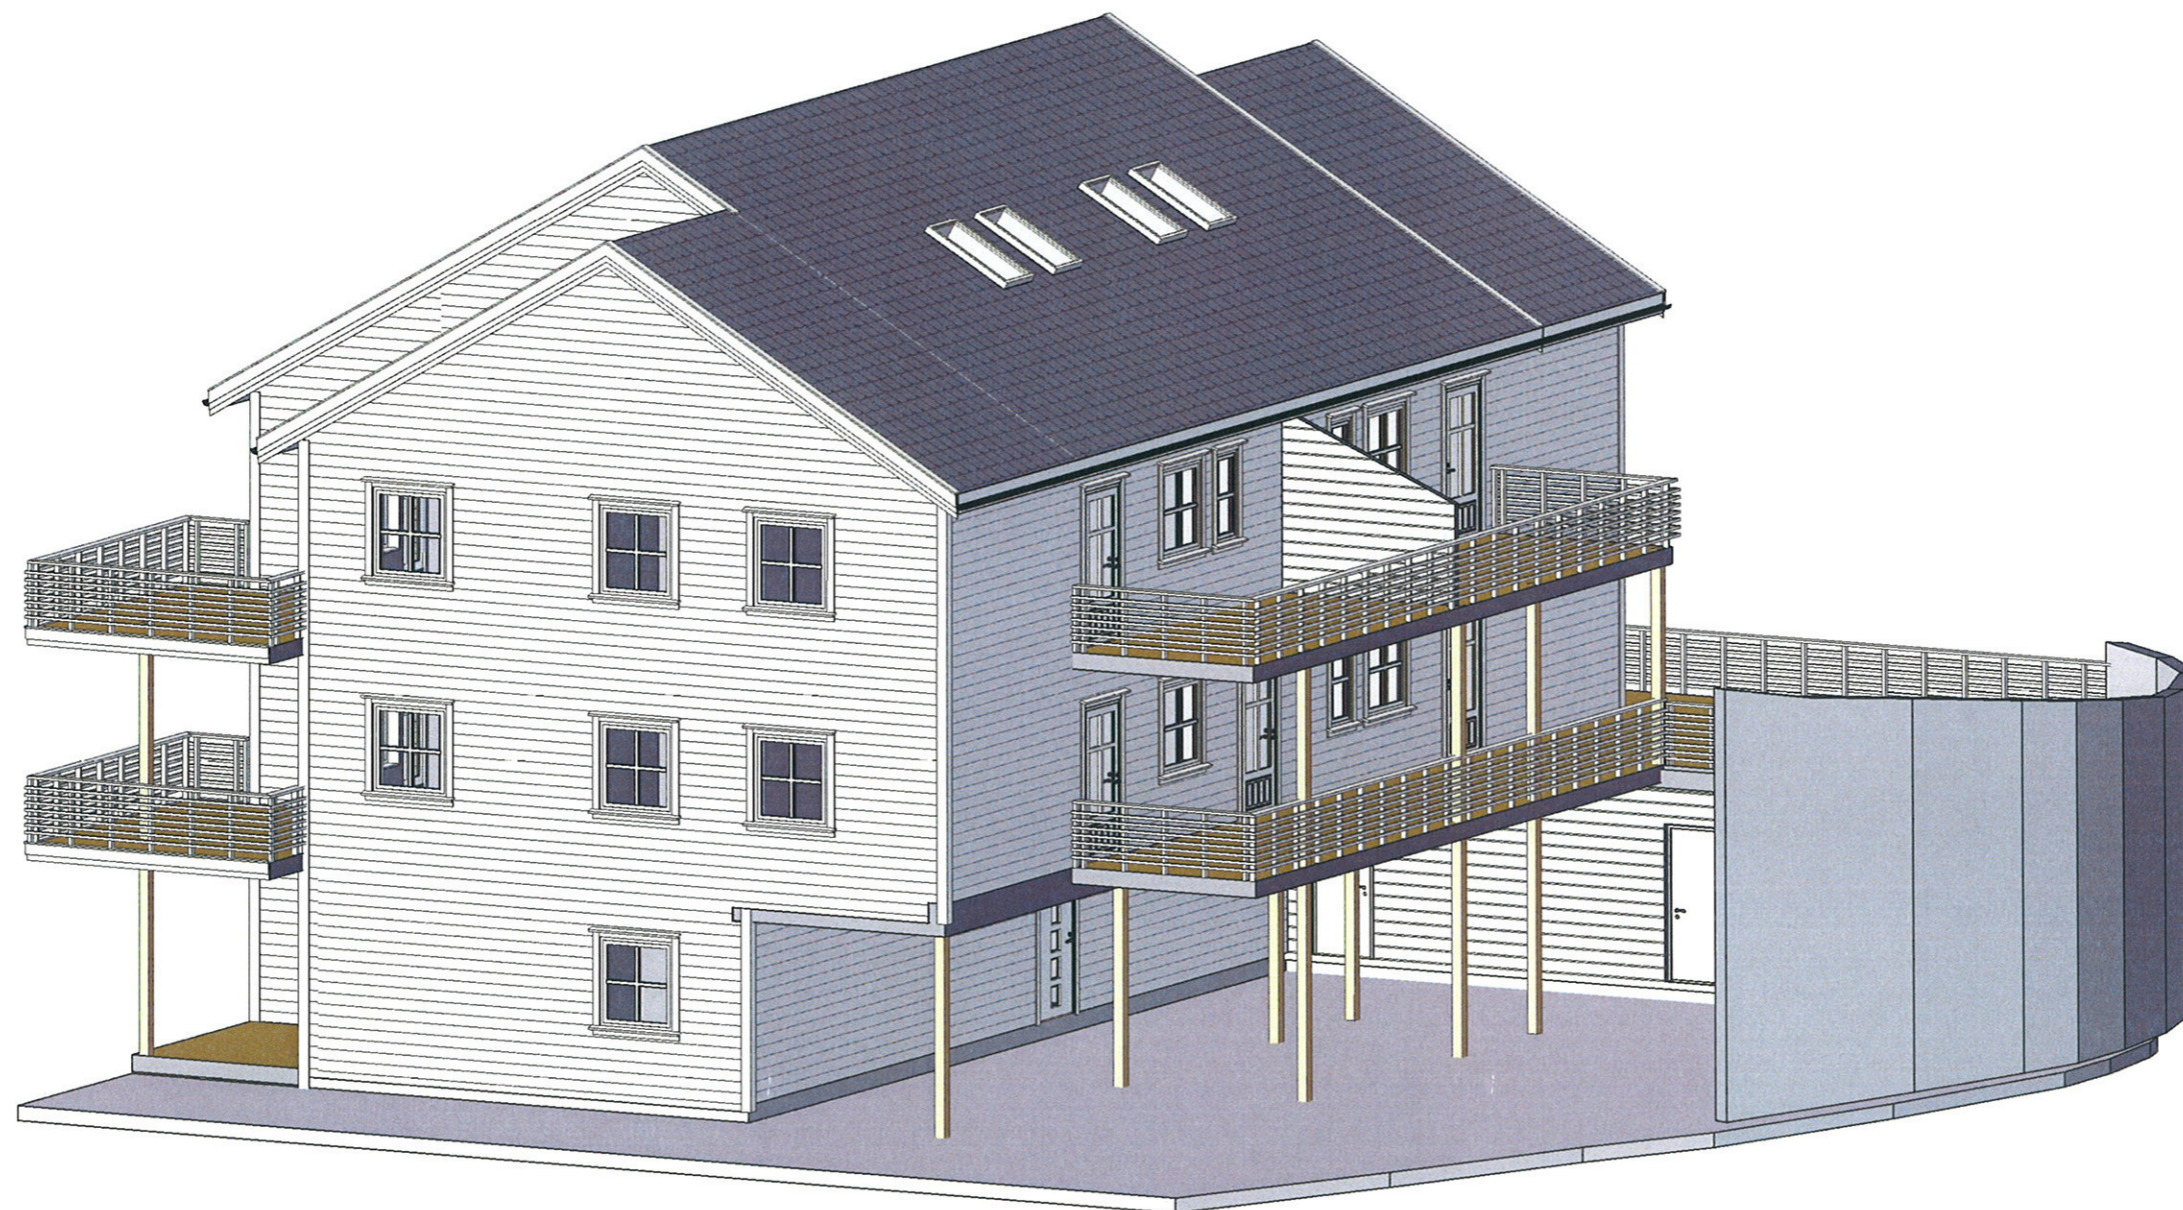

Egersund Bygg og Tomteutvikling AS

ingrid@byggogtomt.no
Tlf 51 46 18 90

Leilighetsbygg


Langgaardsfjellet

3D

Revisjon	5
Dato	12.04.12
Tegnet av	IAL
Kontrollert av	

LH-207-007

Målestokk

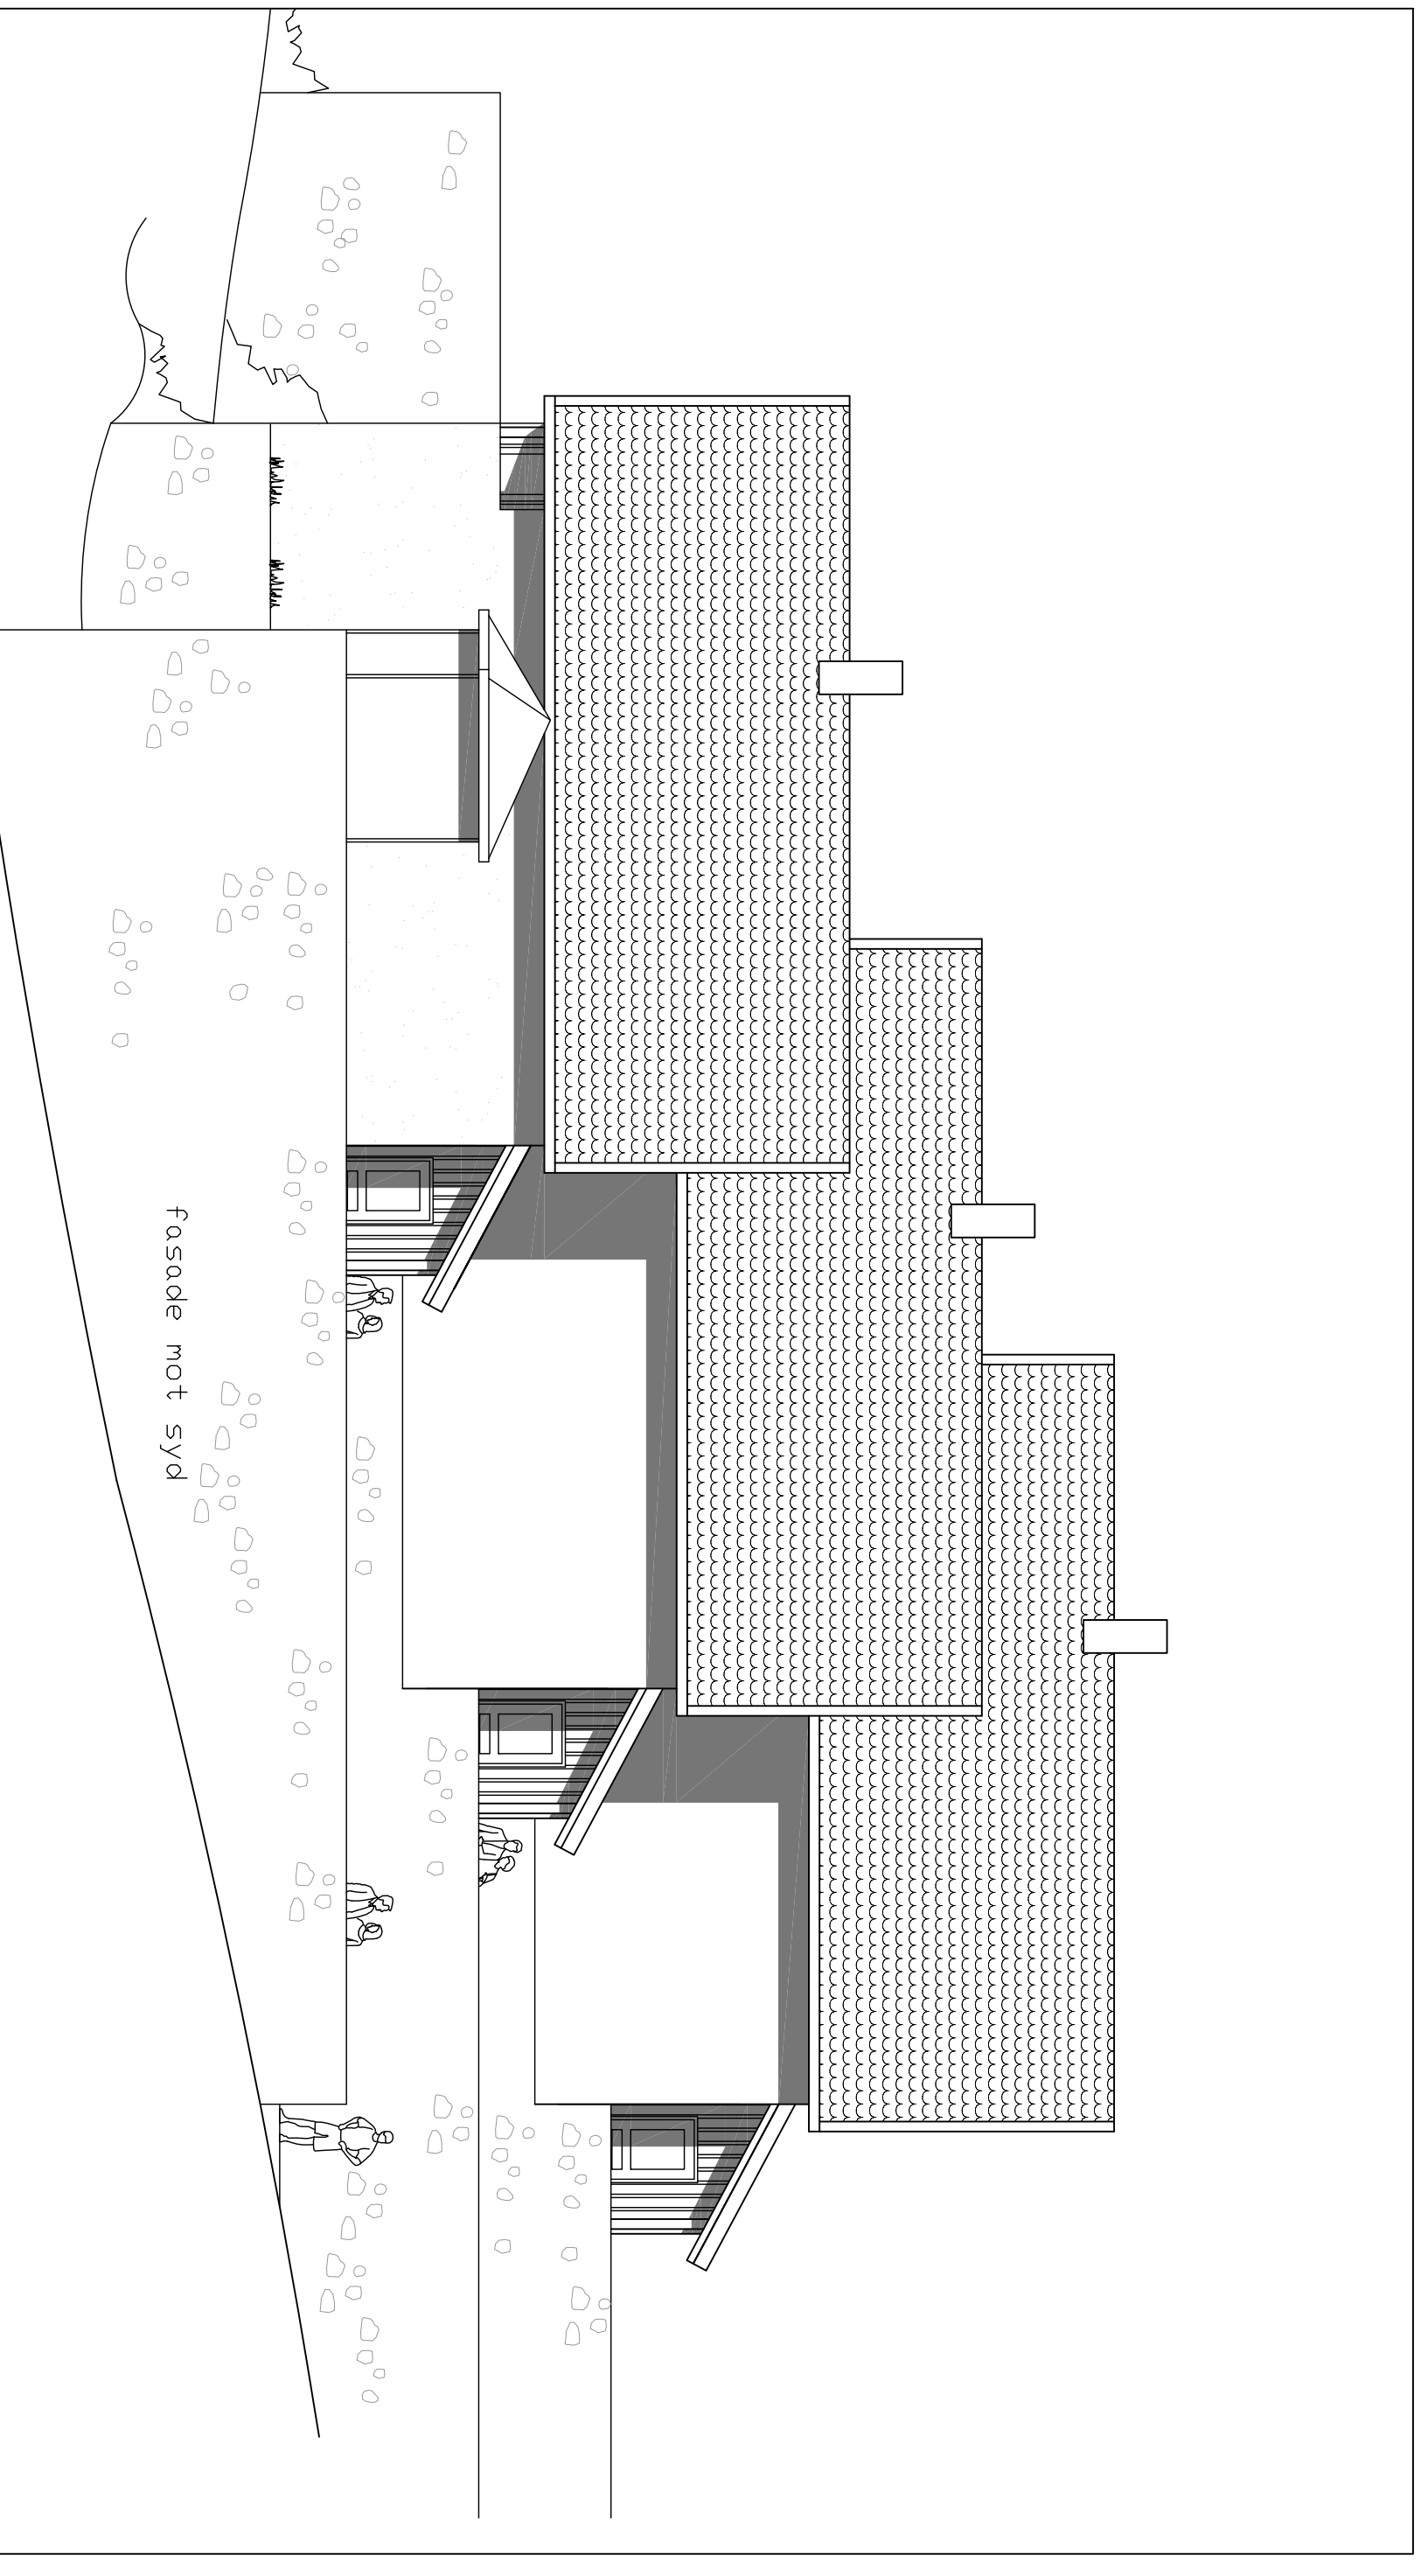

MERKNADER:

REV	DATO	BESKRIVELSE	UTARB. (KONTN.)	GDOKKJ.
A	-	-	-	-
B	-	-	-	-
C	-	-	-	-
D	-	-	-	-
E	-	-	-	-
F	-	-	-	-
G	-	-	-	-
H	-	-	-	-

fasade mot syd

BYGGER/RE/TILKSHAVER:
BERTELSEN & GARPESTAD
 HOVLAND, 4370 EGRSUND

PROSJEKT:
LANGGAARDSFJELLET, TOMT 12-14


Kristiansen & Selmer-Olsen
 Sivilarkitekter MNAL

HOVEDKONTOR: Strandgaten 32, 4400 Flekkefjord
 Tlf.: 38327600, Faks: 38327601, E-post: flekkefjord@orkso.no

Avd. EGRSUND: Sandekengaten 4, 4370 Egersund
 Tlf.: 51492011, Faks: 51492290, E-post: egersund@orkso.no

Avd. LYNODAL: Lyngø Næringsplassen, Pb 183, 4576 Lyngdal
 Tlf.: 38334880, Faks: 38334881, E-post: lyngdal@orkso.no


TEGNINGSSTTEL		KONTN.: DATO / SIGN	
Fasader mot syd		UTARB.:	DATO:
TEGNING NR:	1868-65	rso/hs	17.12.07
REV.:		MALESTOKK:	A3=1:100
FASE:			skisse

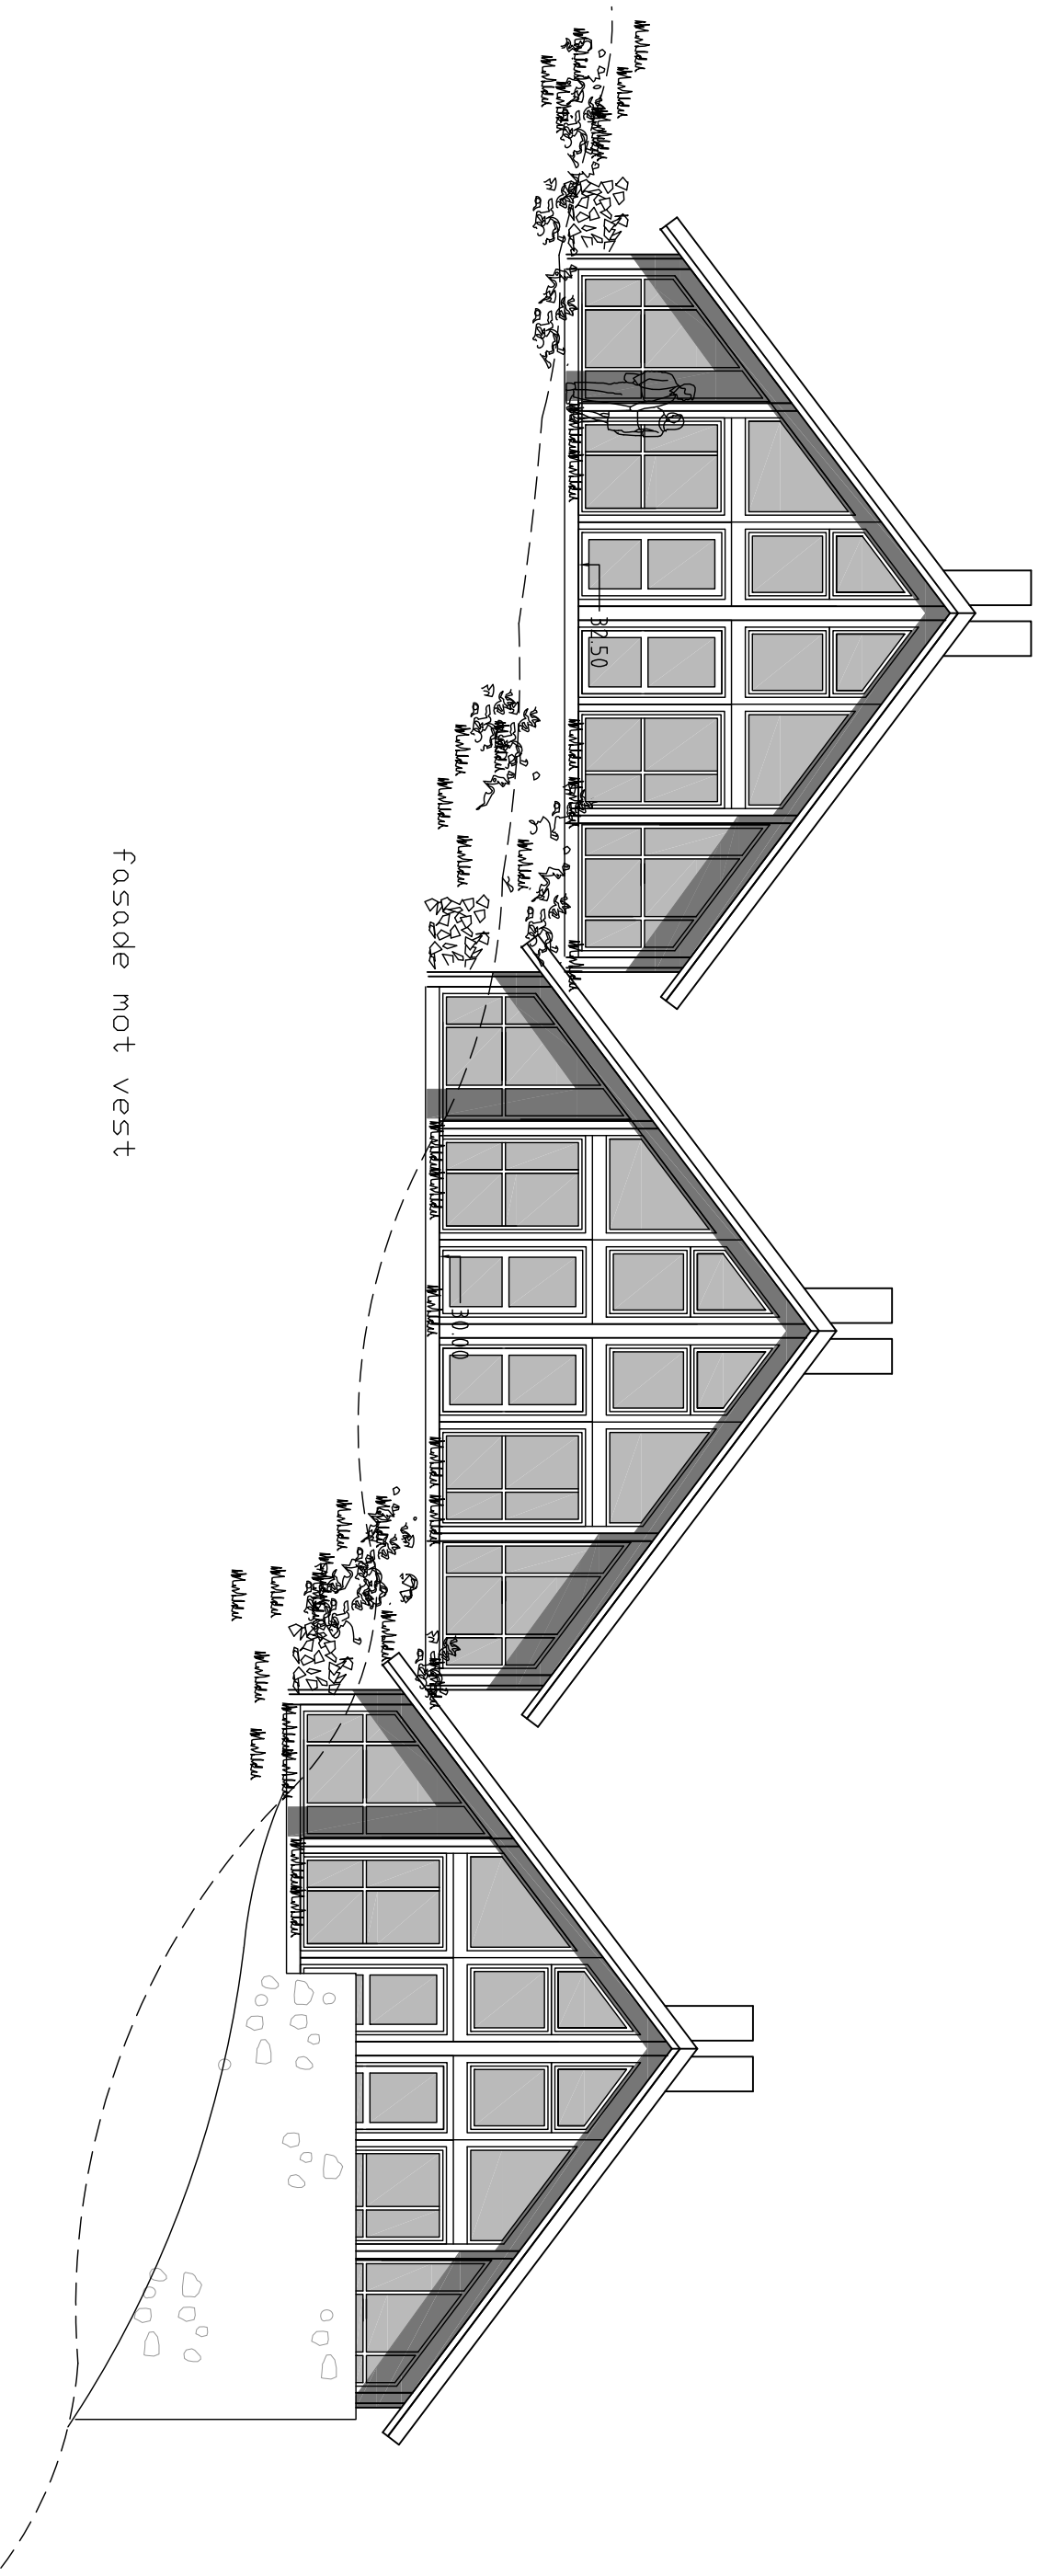

fasade mot vest

MERKNADER:

REV	DATA	BESKRIVELSE	UTARB. KONTR. (SØKJ.)
A	-	-	-
B	-	-	-
C	-	-	-
D	-	-	-
E	-	-	-
F	-	-	-
G	-	-	-
H	-	-	-

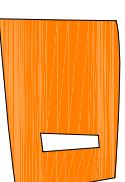

Kristiansen & Selmer-Olsen
Svilartrikter MNAL

HOVEDKONTOR: Strandgaten 32, 4400 Flekkefjord
Tlf.: 38327600, Faks: 38327601, E-post: flekkefjord@orkso.no
Avd. EGERSTAD: Sandekengaten 4, 4370 Egersund
Tlf.: 51492011, Faks: 51492290, E-post: egersund@orkso.no
Avd. LYNODAL: Lyngve Næringsparks, Pb 183, 4576 Lyngdal
Tlf.: 38334880, Faks: 38334881, E-post: lyngdal@orkso.no

BYGGERRE/TILKJØPER:

BERTELSEN & GARPESTAD
HOVLAND, 4370 EGERSTAD

PROSJEKT:

LANGGAARDSFJELLET, TOMT 12-14

TEGNINGSSTTEL KONTR. DATO / SIGN


Fasader mot vest

UTARB. DATO: 17.12.07

TEGNING NR: 1868-64

REVI: MÅLSTOKK: A3=1:100

FASE: skisse

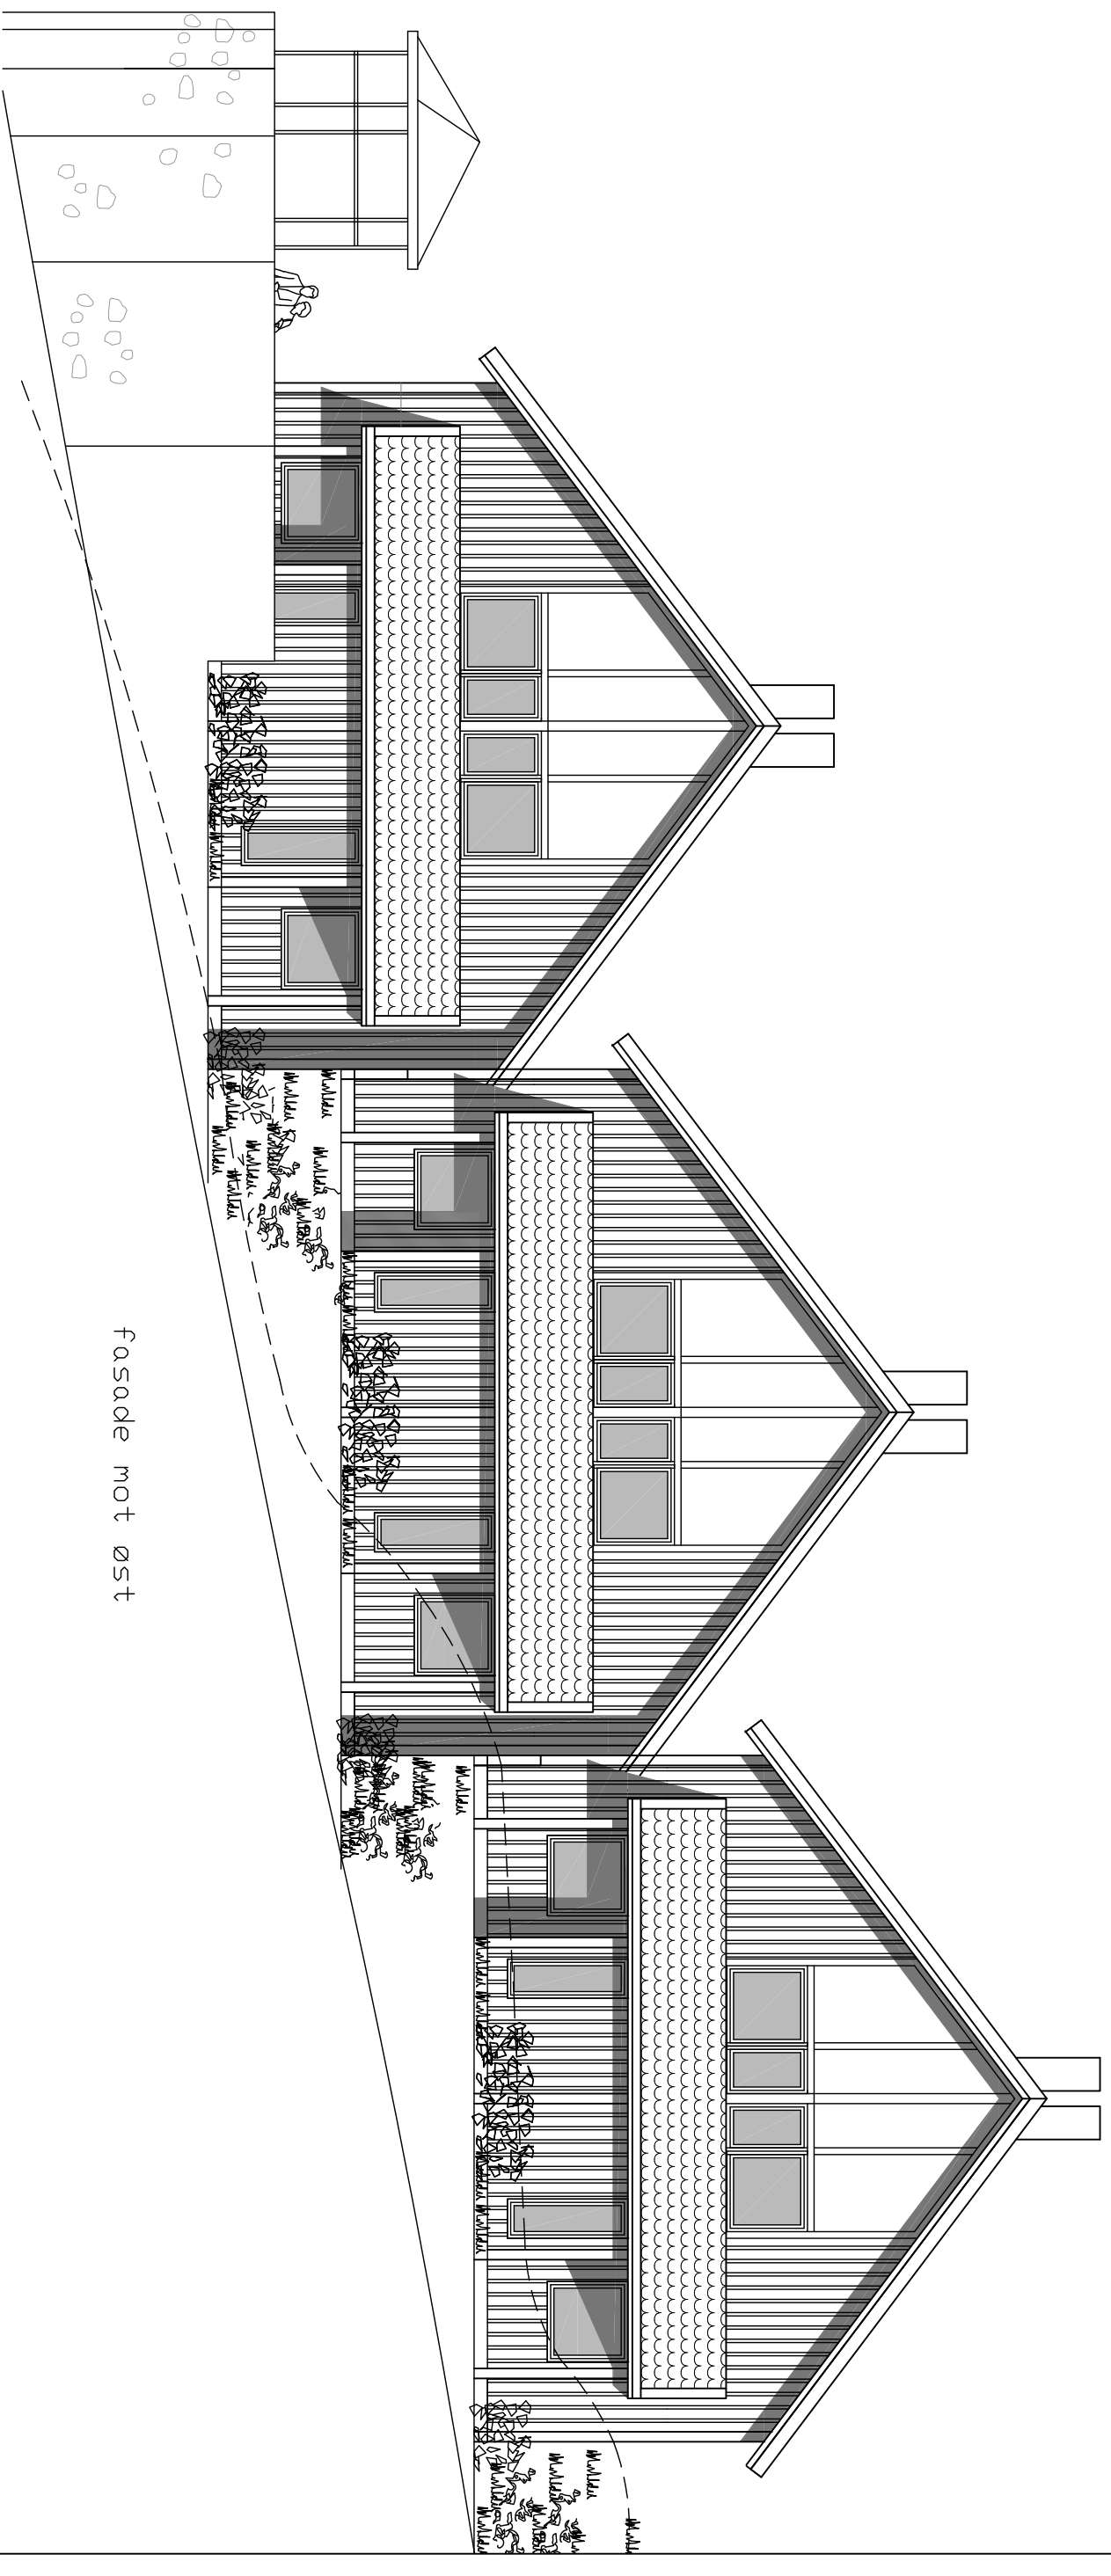

fasade mot øst

MERKNADER:

REV	DATO	BESKRIVELSE	UTARB. KONTR. (GODKJ.)
A	-	-	-
B	-	-	-
C	-	-	-
D	-	-	-
E	-	-	-
F	-	-	-
G	-	-	-
H	-	-	-

BYGGERE/TILTAKSHAVER:
BERTELSEN & GARPESTAD
 HOVLAND, 4370 EGERSTAD

PROSJEKT:
LANGGAARDSFJELLET, TOMT 12-14



Kristiansen & Selmer-Olsen
 Sivilarkitekter MNAL

HOVEDKONTOR: Strandgaten 32, 4400 Flekkefjord
 Tlf.: 38327600, Faks: 38327601, E-post: flekkefjord@orkso.no

Avd. EGERSTAD: Sandekengaten 4, 4370 Egersund
 Tlf.: 51492011, Faks: 51492290, E-post: egersund@orkso.no

Avd. LYNODAL: Lyngve Næringsparks, Pk 183, 4576 Lyngdal
 Tlf.: 38334880, Faks: 38334881, E-post: lyngdal@orkso.no

TEGNINGSSTTEL KONTR. DATO / SIGN

UTARB. DATO: 17.12.07

FASE: skisse

TEGNING NR: 1868-63