


Plankart 1: Vertikalnivå 2 - på bakken

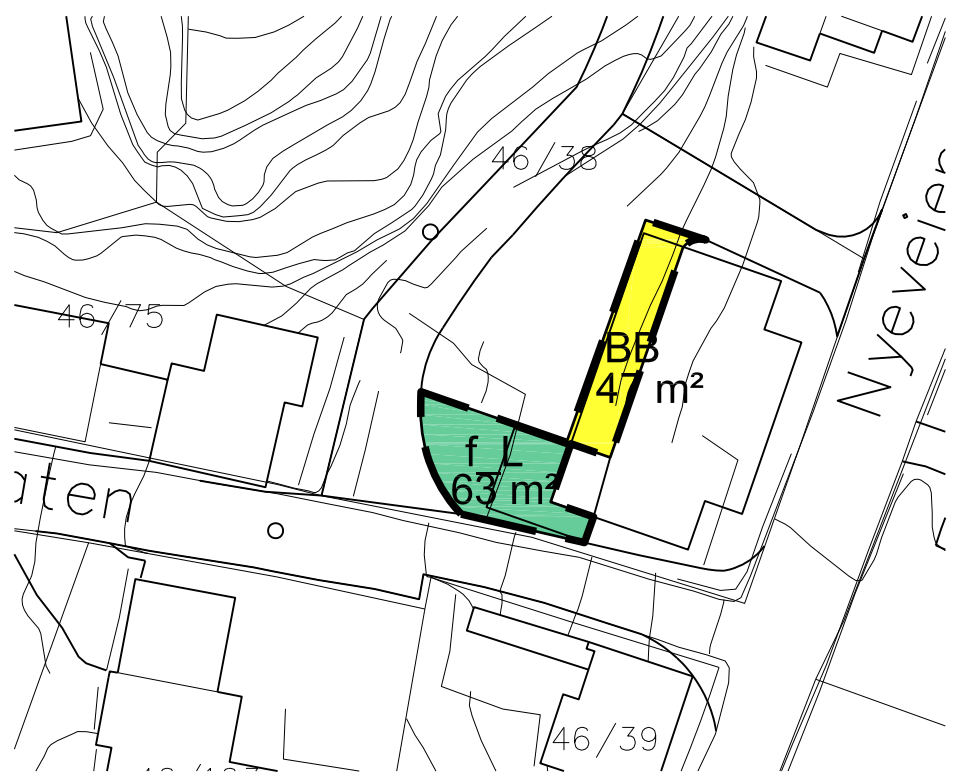

Plankart 2: Vertikalnivå 3 - over bakken

Eigersund kommune



Reguleringsplan PBL 2008

§12-5. Nr. 1 - Bebyggelse og anlegg

- BF Boligbebyggelse-frittliggende småhusbebyggelse
- BK Boligbebyggelse-konsentrert småhusbebyggelse
- BB Boligbebyggelse-blokkbebyggelse
- f_GB Garasjeanlegg for bolig-/fritidsbebyggelse
- f_L Lekeplass

§12-5. Nr. 2 - Samferdselsanlegg og teknisk infrastruktur

- o_V Veg
- AV1 Kjøreveg
- f_P1 Parkeringsplasser

§12-5. Nr. 3 - Grønnstruktur

- GR Grønnstruktur

§12-6 - Hensynssoner

- Frisikt
- Flomfare H320

Linjesymbol

- RpGrense
- RpFormålGrense
- Regulert tomtegrense
- RpSikringGrense
- RpFareGrense
- Byggegrense
- Planlagt bebyggelse
- Bebyggelse som forutsettes fjernet
- Frisiktlinje

f_felles
o_offentlig

Planområde: A = 5,5 daa

Målestokk 1:500 i A3
Ekvidistanse 1 meter



Kartopplysninger

Kilde for basiskart: -
Dato for basiskart: 10.05.2012
Koordinatsystem: UTM sone 32 basert på EUREF89

Ekvidistanse 1 meter
Kartmålestokk 1:500 i A3
Høydegrunnlag: NN1954

Reguleringsendring for boliger - gnr 46 bnr 38 m.fl.
Langgårdsfjellet - Havsøy

MED TILHØRENDE REGULERINGSBESTEMMELSER
Plankart i vertikalnivå 2 og 3

PlanID: -
Forslagsstiller: Bertelsen & Garpestad as
Planen er digitalisert i Focus Arealplan versjon 2013 av: RKT

SAKSBEHANDLING ETTER PLAN- OG BYGNINGSLOVEN

| DATO: | Revisjon: | SAKSNR. | DATO | SIGN. |
|---|---|-------------|----------------|-------------------|
| 23.10.12 | 1. ihht. PTU-112/13 vedtak: Endret plannavn, påført maks tillatt kotehøyde på bebyggelsen | | 27.05.2013 | RKT |
| Kommunestyrets vedtak | | | | |
| 3. gangs behandling | | | | |
| Offentlig ettersyn fratil | | | | |
| 2. gangs behandling | | | | |
| Offentlig ettersyn fratil | | | | |
| 1. gangs behandling | | | | |
| Kunngjøring av oppstart av planarbeidet | | | | |
| PLANEN UTARBEIDET AV: | | PLANNR. KSO | PROS.JANS. KSO | SAKSBEH. KOMMUNEN |
| | | 1868 | RKT | G.Stuen |

Det bekreftees at planen er i samsvar med kommunestyrets vedtak av

Dato _____ Ordfører _____