


Plankart 1: Vertikalnivå 2 - på bakken

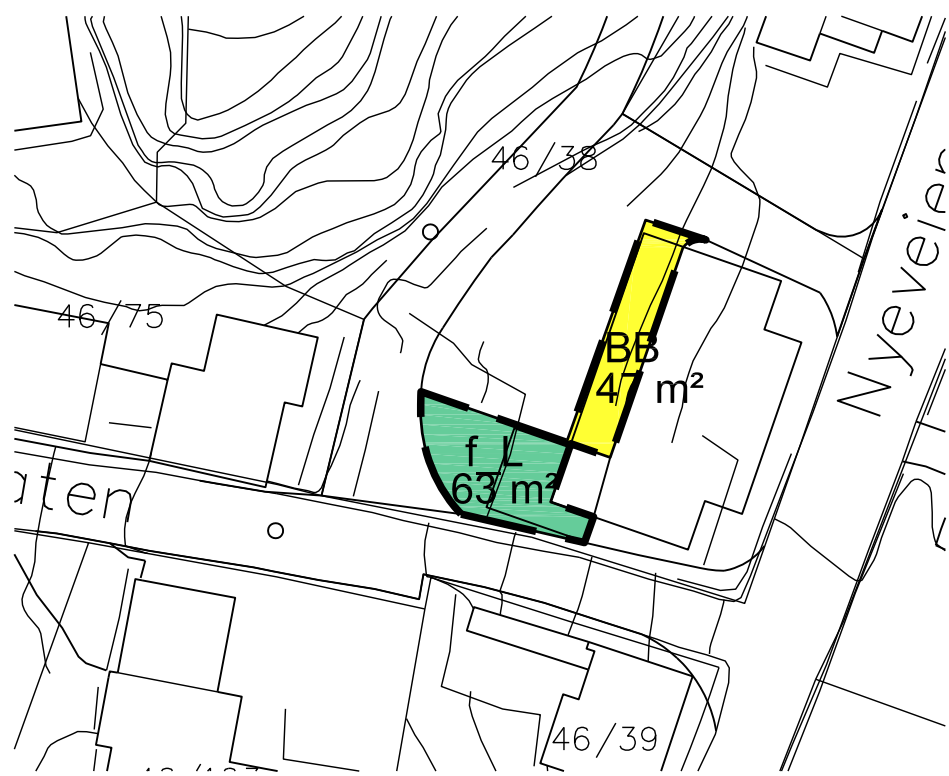

Plankart 2: Vertikalnivå 3 - over bakken

Eigersund kommune

Reguleringsplan PBL 2008

§12-5. Nr. 1 - Bebyggelse og anlegg

- BF Boligbebyggelse-frittliggende småhusbebyggelse
- BK Boligbebyggelse-konsentrert småhusbebyggelse
- BB Boligbebyggelse-blokkbebyggelse
- f\_GB Garasjeanlegg for bolig-/fritidsbebyggelse
- f\_L Lekeplass

§12-5. Nr. 2 - Samferdselsanlegg og teknisk infrastruktur

- o\_V Veg
- AV1 Kjøreveg
- f\_P1 Parkeringsplasser

§12-5. Nr. 3 - Grønnstruktur

- GR Grønnstruktur

§12-6 - Hensynssoner

- Frisikt
- Flomfare

Linjesymbol

- RpGrense
- RpFormålGrense
- Regulert tomtegrense
- RpSikringGrense
- RpFareGrense
- Byggegrense
- Planlagt bebyggelse
- Bebyggelse som forutsettes fjernet
- Frisiktlinje

f\_felles  
o\_offentlig  
Planområde: A = 5,5 daa

Målestokk 1:500 i A3  
Ekvidistanse 1 meter



Kartopplysninger

Kilde for basiskart: -  
Dato for basiskart: 10.05.2012  
Koordinatsystem: UTM sone 32 basert på EUREF89

Ekvidistanse 1 meter  
Kartmålestokk 1:500 i A3  
Høydegrunnlag: NN1954

Reguleringsendring for boliger - gnr 46 bnr 38 m.fl.  
Langgårdsfjellet - Havsøy


MED TILHØRENDE REGULERINGSBESTEMMELSER  
Plankart i vertikalnivå 2 og 3

PlanID: -  
Forslagstiter: Bertelsen & Garpestad as  
Planen er digitalisert i Focus Arealplan versjon 2013 av: RKT

SAKSBEHANDLING ETTER PLAN- OG BYGNINGSLOVEN

DATO:	Revisjon:	SAKSNR.	DATO	SIGN.
23.10.12	1)ht, PTU-112/13 vedtak: Endret plannavn, påført maks tillatt kotehøyde på bebyggelsen Justert tomsoner til å gjelde Nyeveien, frisiktlinje i Hellelandsgaten justert,		27.05.2013	RKT
			01.10.2013	RKT

Kommunestyrets vedtak

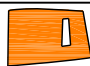3. gangs behandling			
Offentlig ettersyn fra .....	til .....		
2. gangs behandling			
Offentlig ettersyn fra .....	til .....		
1. gangs behandling			
Kunngjøring av oppstart av planarbeidet			
PLANEN UTARBEIDET AV:			
	 Kristiansen & Selmer-Olsen AS Sivilarkitektfirmaet MIAL	PLANNR. KSO	PROS.JANS. KSO
		1868	RKT
			SAKSBEH. KOMMUNEN
			G.Stuen

Det bekreftes at planen er i samsvar med kommunestyrets vedtak av

Dato \_\_\_\_\_ Ordfører \_\_\_\_\_