

O:\2014\1351583 - Architecture & Spatial Planning\1350003075 Fjellveien 16\7-PRODDA-Arktekt\140617_Fjellveien_16.pln



Snitt 01

--- Nye koter som vist i snitt 01

REV.	DATO	ENDRING	TEGN	KONTR.	GODKJ.
Fase:					
Gnr./Bnr.: 13/308					

RAMBOLL

Sjøhagen 6 Stavanger
Postnr. N-4068 Norge

Plan nr. 19760001-01
Fjellveien 16 m tilgr. omr.


INNHOOLD

Illustrasjonsplan

Filnavn : 140617_Fjellveien_16.pln

PROSJEKT NR. 1350003075	MÅLESTOKK 1:200 (A3)	DATO: 18.06.2014	AV MANY
TEGNING NR. BYGG ETASJE FAG SYSTEM TYPE LØPENR. REV			
A100 21 601			

O:\2014\13151593 - Architecture & Spatial Planning\1350003075 Fjellveien 16\7-PROD\A-Arktekt\140617_Fjellveien_16.pln

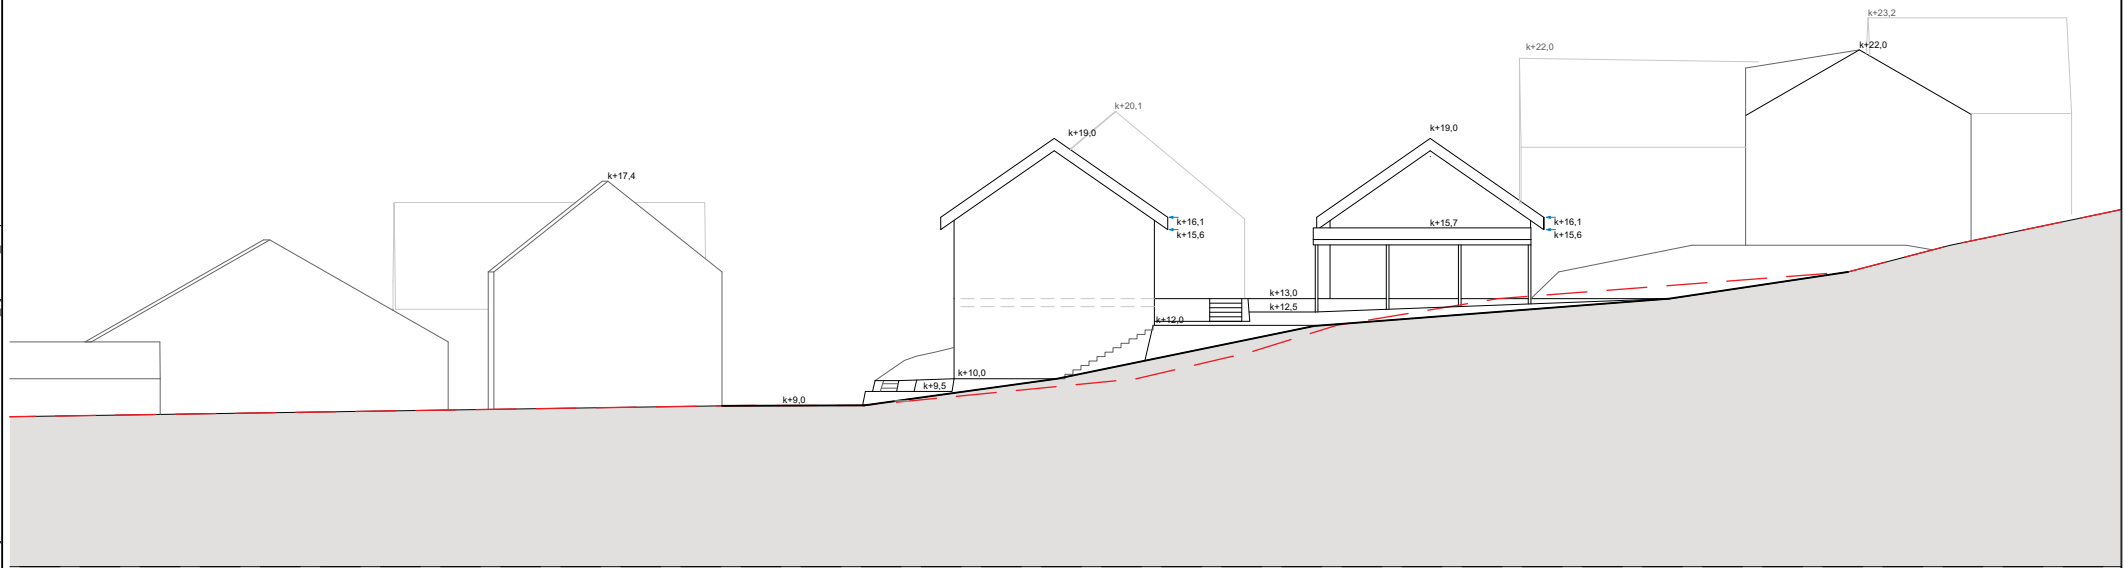

— — — — — Eksisterende terreng



Plan nr. 19760001-01
Fjellveien 16 m tilgr. omr.

INNHold

Snitt 01 A3

PROSJEKT NR. 1350003075	MÅLESTOKK 1:200 (A3)	DATO: 18.06.2014	AV MANY
----------------------------	-------------------------	---------------------	------------


TEGNING NR.			
BYGG	ETASJE	FAG	SYSTEM
			TYPE
			LØPENR.
			REV

A200 40 001

REV.	DATO	ENDRING	TEGN	KONTR.	GODKJ.
Fase:					Gnr./Bnr.: 13/308

Sjøhagen 6 Stavanger
Postnr. N-4068 Norge

Filnavn : 140617_Fjellveien_16.pln

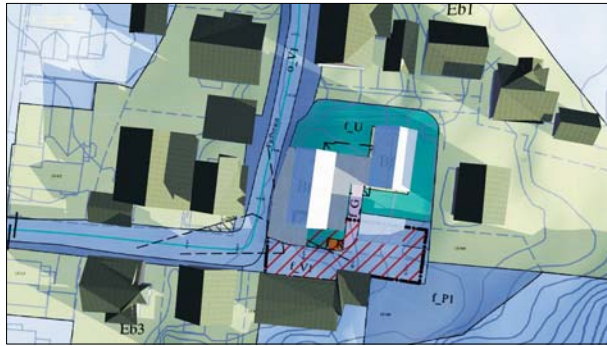


21.mars kl 09:00




21.juni kl 09:00



21.september kl 15:00

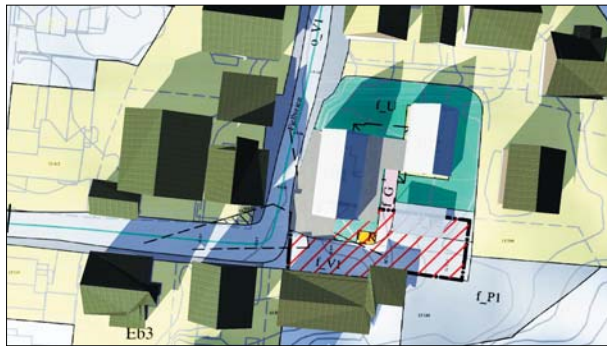


21.mars kl 15:00

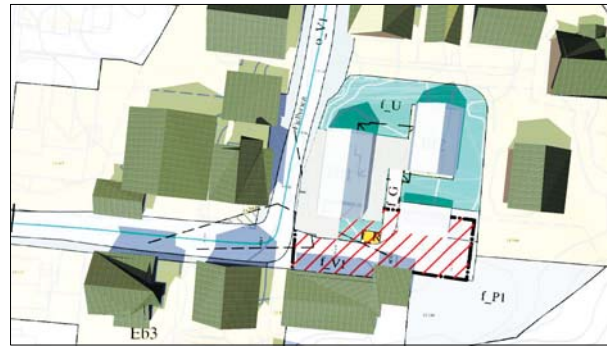


21.juni kl 15:00




21.september kl 15:00

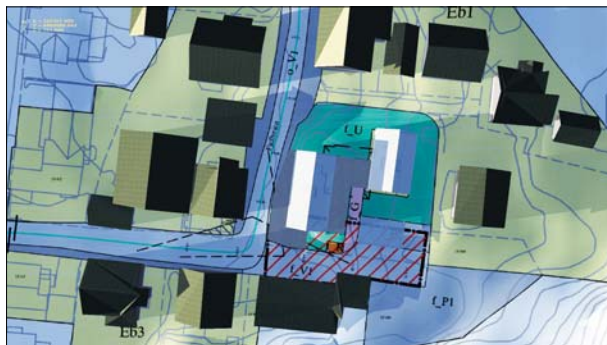

21.mars kl 18:00

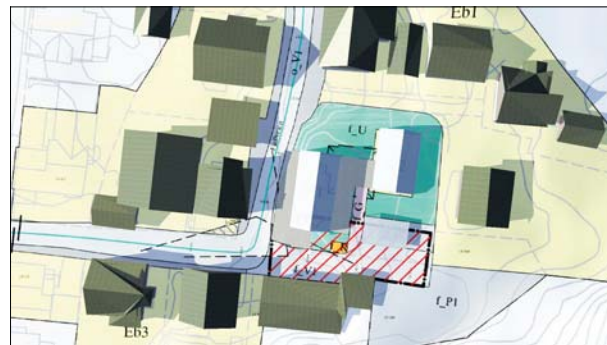

21.juni kl 18:00

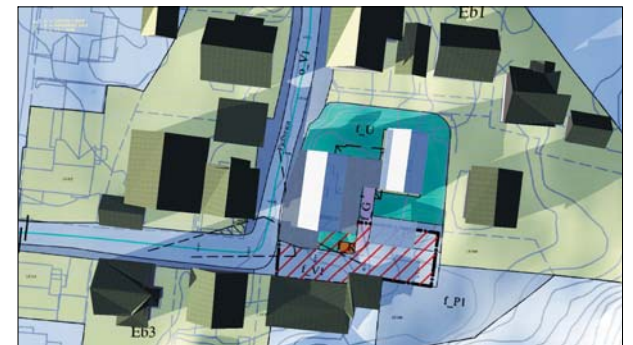

21.september kl 18:00

O:\2014\1351593 - Architecture & Spatial Planning\1350003075 Fjellveien 16\7-PROD\A-Arktekt\140617_Fjellveien_16.pln

REV.	26.06.2014	Solstudie 0900 og 1800	MANY		
		ENDRING	TEGN	KONTR	GODKJ
Fase:				Gnr./Bnr.: 13/308	




Sjøhagen 6 Stavanger
Postnr. N-4068 Norge

Plan nr. 19760001-01
Fjellveien 16 m tilgr. omr.


INNHOLD
Sol- og skyggestudie
Filnavn : 140617_Fjellveien_16.pln

PROSJEKT NR. 1350003075	MÅLESTOKK	DATO: 18.06.2014	AV MANY
TEGNING NR. A100 21 602			
BYGG	ETASJE	FAG	SYSTEM
		TYPE	LØPENR.
			REV

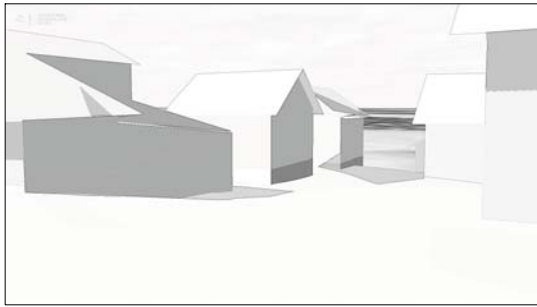


Før

Standpunkt 1, Fjellveien 14

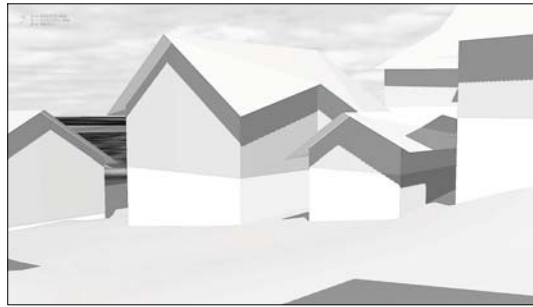


Før

Standpunkt 2, Fjellveien 14

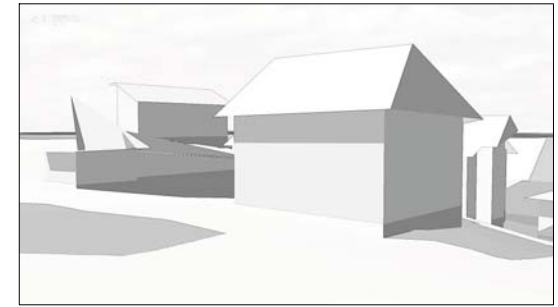


Før

Standpunkt 3, Fjellveien 12

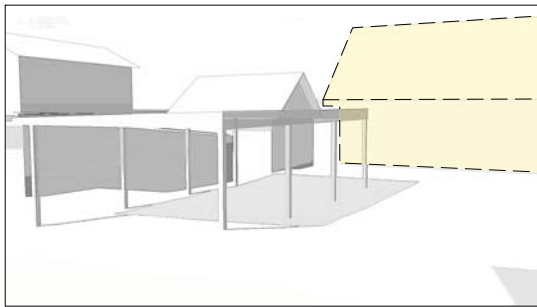


Etter

Standpunkt 1, Fjellveien 14

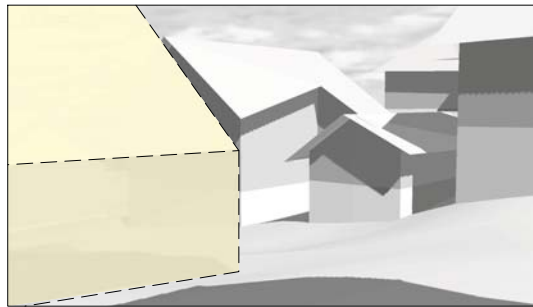


Etter

Standpunkt 2, Fjellveien 14

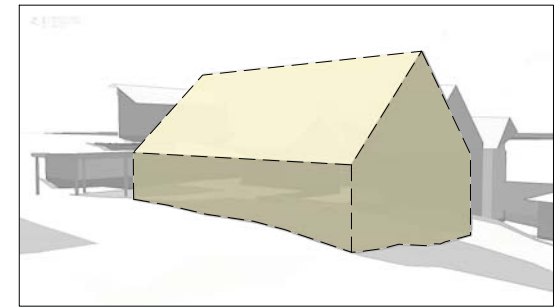


Etter

Standpunkt 3, Fjellveien 12

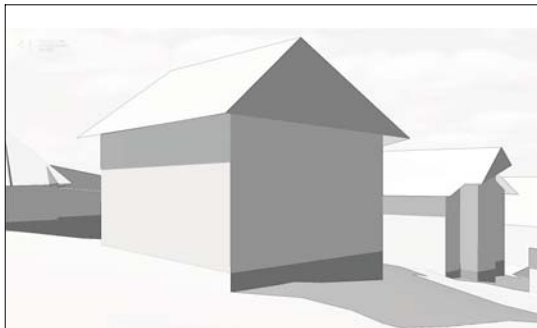

Før

Standpunkt 4, Fjellveien 10

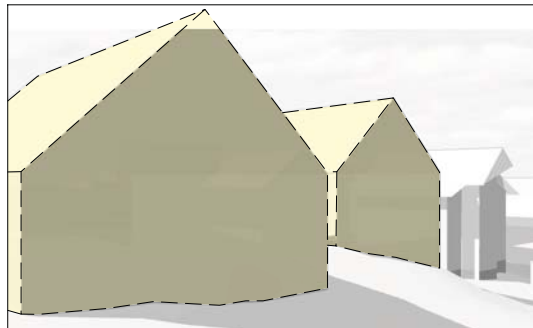

Etter

Standpunkt 4, Fjellveien 10



Standpunkt anvisning



Plan nr. 19760001-01
Fjellveien 16 m tilgr. omr.

INNHOLD
Utsiktsstudie

PROSJEKT NR. 1350003075	MÅLESTOKK	DATO: 18.06.2014	AV MANY
TEGNING NR.			
BYGG	ETASJE	FAG	SYSTEM
			TYPE
			LØPNR.
			REV

A100 21 603

Filnavn : 140617_Fjellveien_16.pln

REV.	DATO	ENDRING	TEGN	KONTR.	GODKJ.
Fase:					Gnr./Bnr.: 13/308
					Sjøhagen 6 Stavanger Postnr. N-4068 Norge