



Reguleringsplan PBL 2008

§12-5. Nr. 1 - Bebyggelse og anlegg

	B	Boligbebyggelse
	BB1-BB2	Boligbebyggelse-blokkbebyggelse
	L	Lekkeplass

§12-5. Nr. 2 - Samferdselsanlegg og teknisk infrastruktur

	F	Fortau
		Annen veggrunn - grøntareal

§12-6 - Hensynssoner

	H140	Friskt
	H20	Flomfare
	H570	Bevaring kulturmiljø


Linjesymbol

	RpGrense
	RpFormålGrense
	Regulert tomtegrense
	Eiendomsgrense som skal oppheves
	RpSikringGrense
	RpFareGrense
	RpAngittHensynGrense
	Planlagt bebyggelse
	Bebyggelse som inngår i planen
	Bebyggelse som forutsettes fjernet
	Friskitlinje
	Avkjørsel
	Regulert møneretning

Punktsymboler



f_felles
o_offentlig
Planområde = ca 2,26 daa

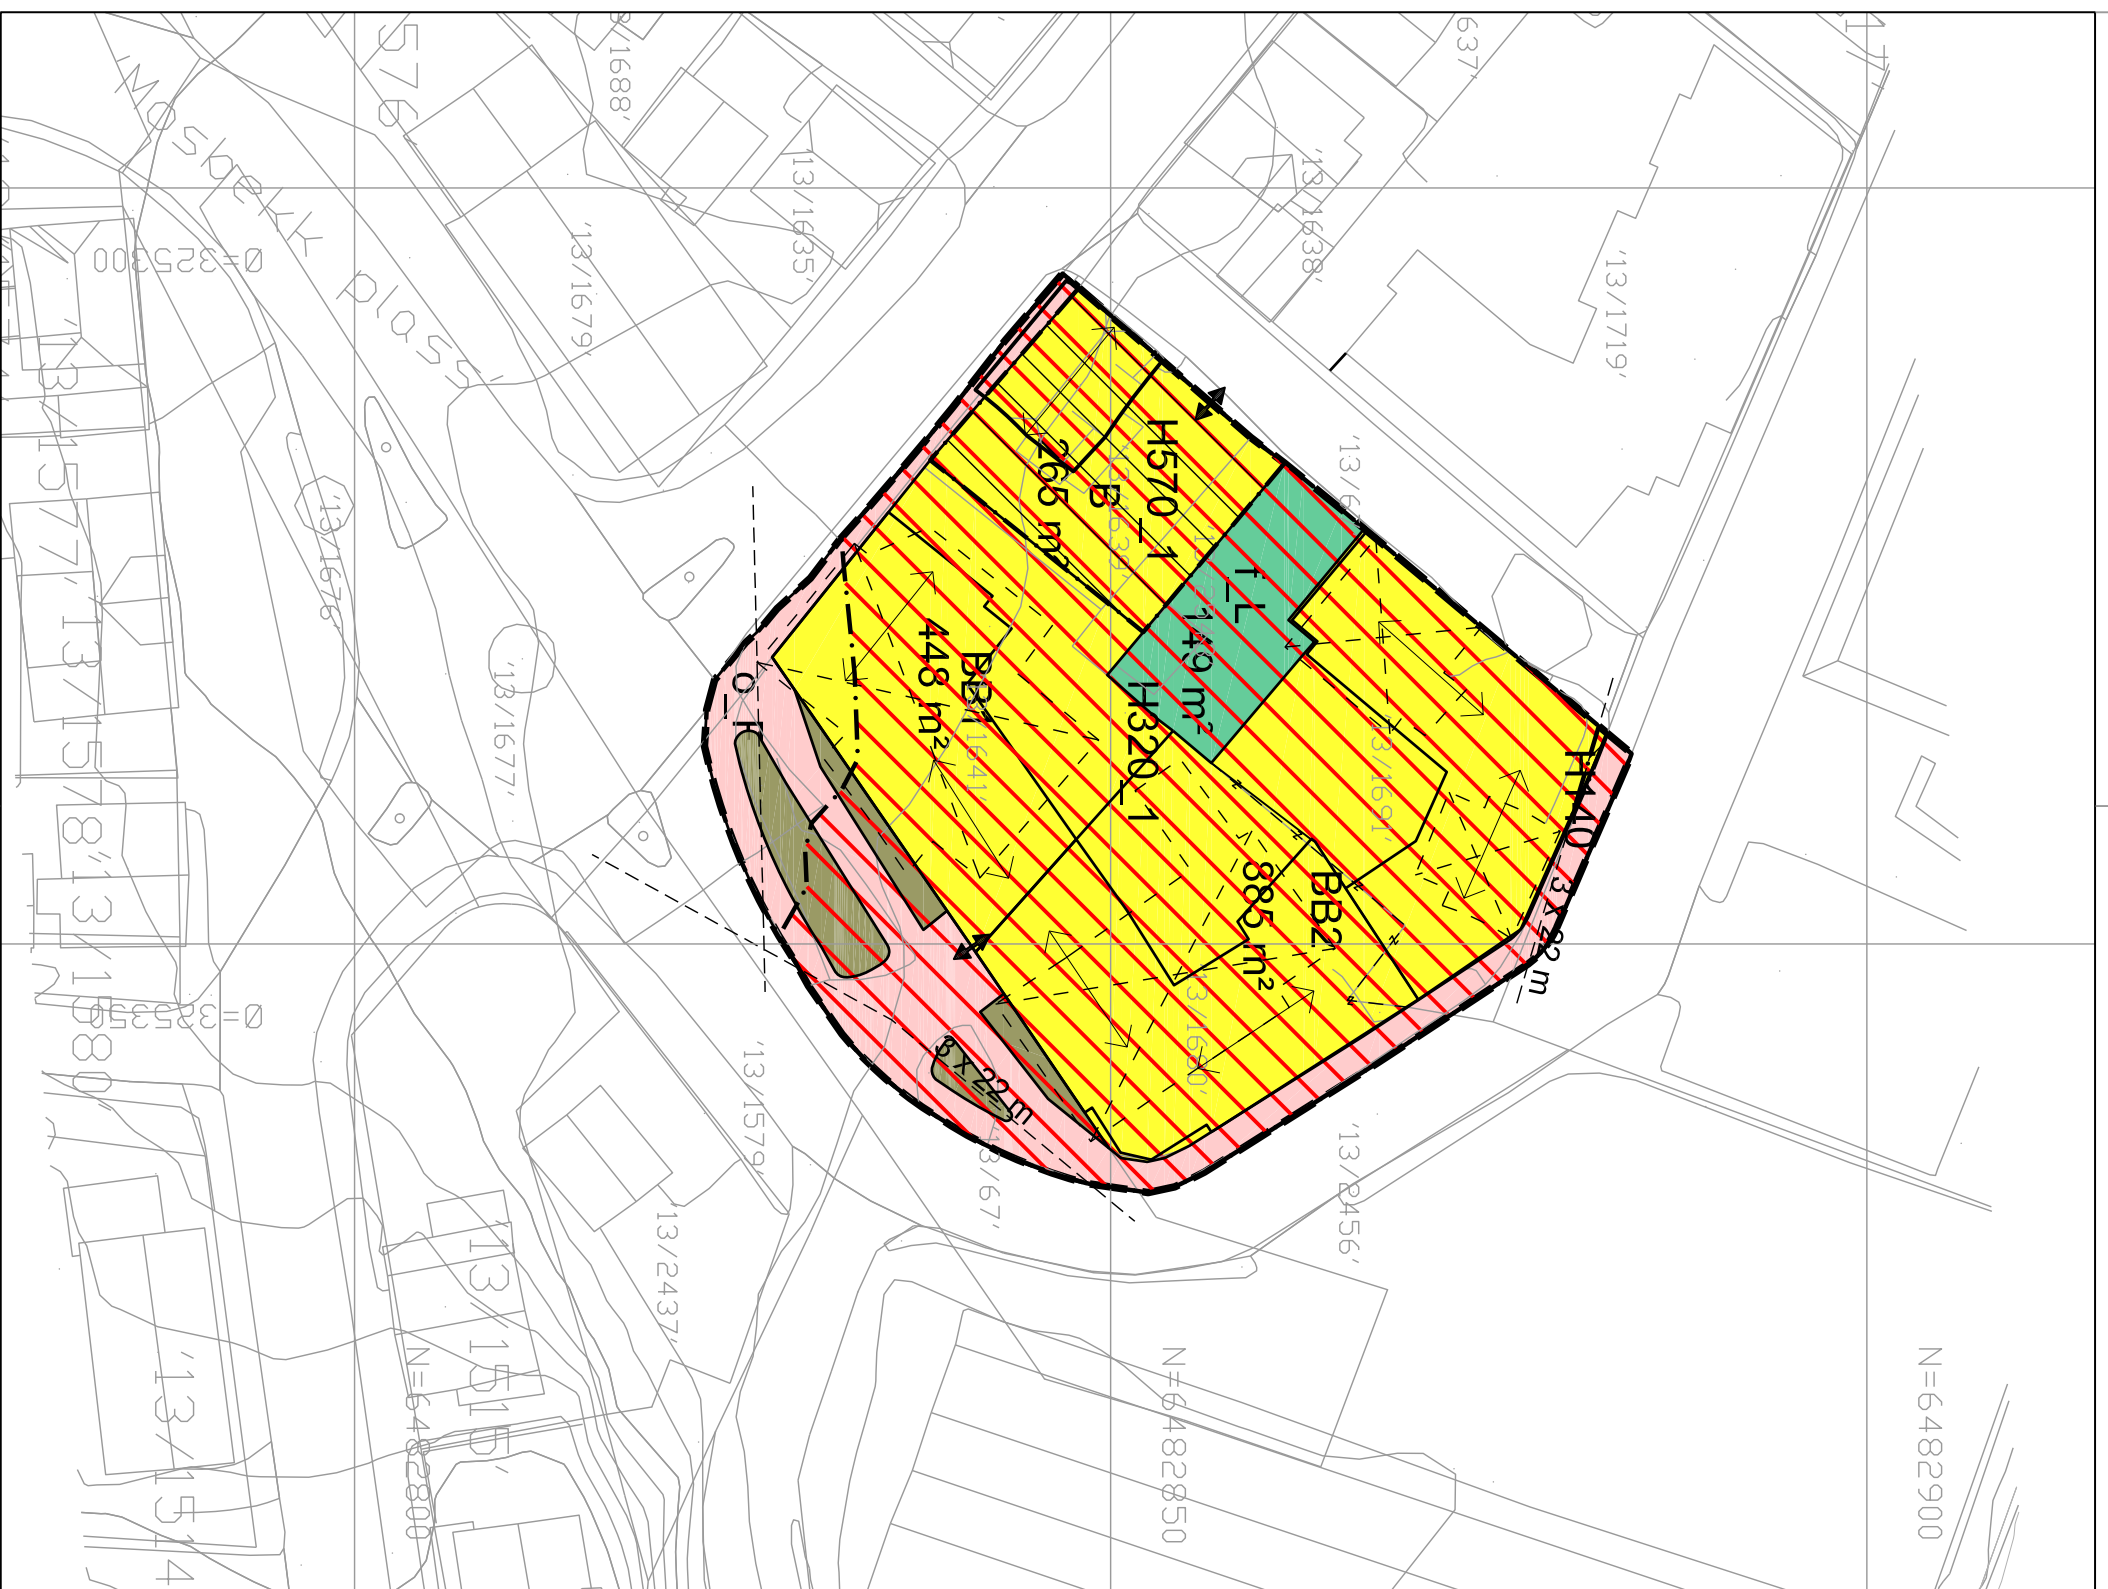

Kartopplysninger

Kilde for basiskart: Infoland
 Dato for basiskart: 03.09.2012
 Koordinatsystem: UTM zone 32 basert på EUREF89
 Høydegrunnlag: NNN1954

Ekvidistanse 1 m
 Kartmålestokk: 1:500 m

Detailreguleringsplan for Abergsgate - Spinnerigata, gnr. 13 bnr. 1641 mfl. MED TILHØRENDE REGULERINGSBESTEMMELSER

Planen er digitalisert i Focus Arealplan versjon 2013 av: RKT

SAKSBEHANDLING ETTER PLAN- OG BYGNINGSLOVEN

SAKSNR.	DATO	SIGN.
10.06.14	03.09.14	RKT
	05.01.15	RKT

Kommunestyrets vedtak

3. gangs behandling		
Offentlig ettersyn fra	til	
2. gangs behandling		
Offentlig ettersyn fra	til	
1. gangs behandling		
Kunngjøring av oppstart av planarbeidet		

PLANEN UTARBEIDET AV:



Det bekreftes at planen er i samsvar med kommunestyrets vedtak, saknr. _____

PLANNR. KSO	PROSJANS. KSO	SAKSBEH. KOMMUNEN
2361	RSO	DKT

Ordfører _____