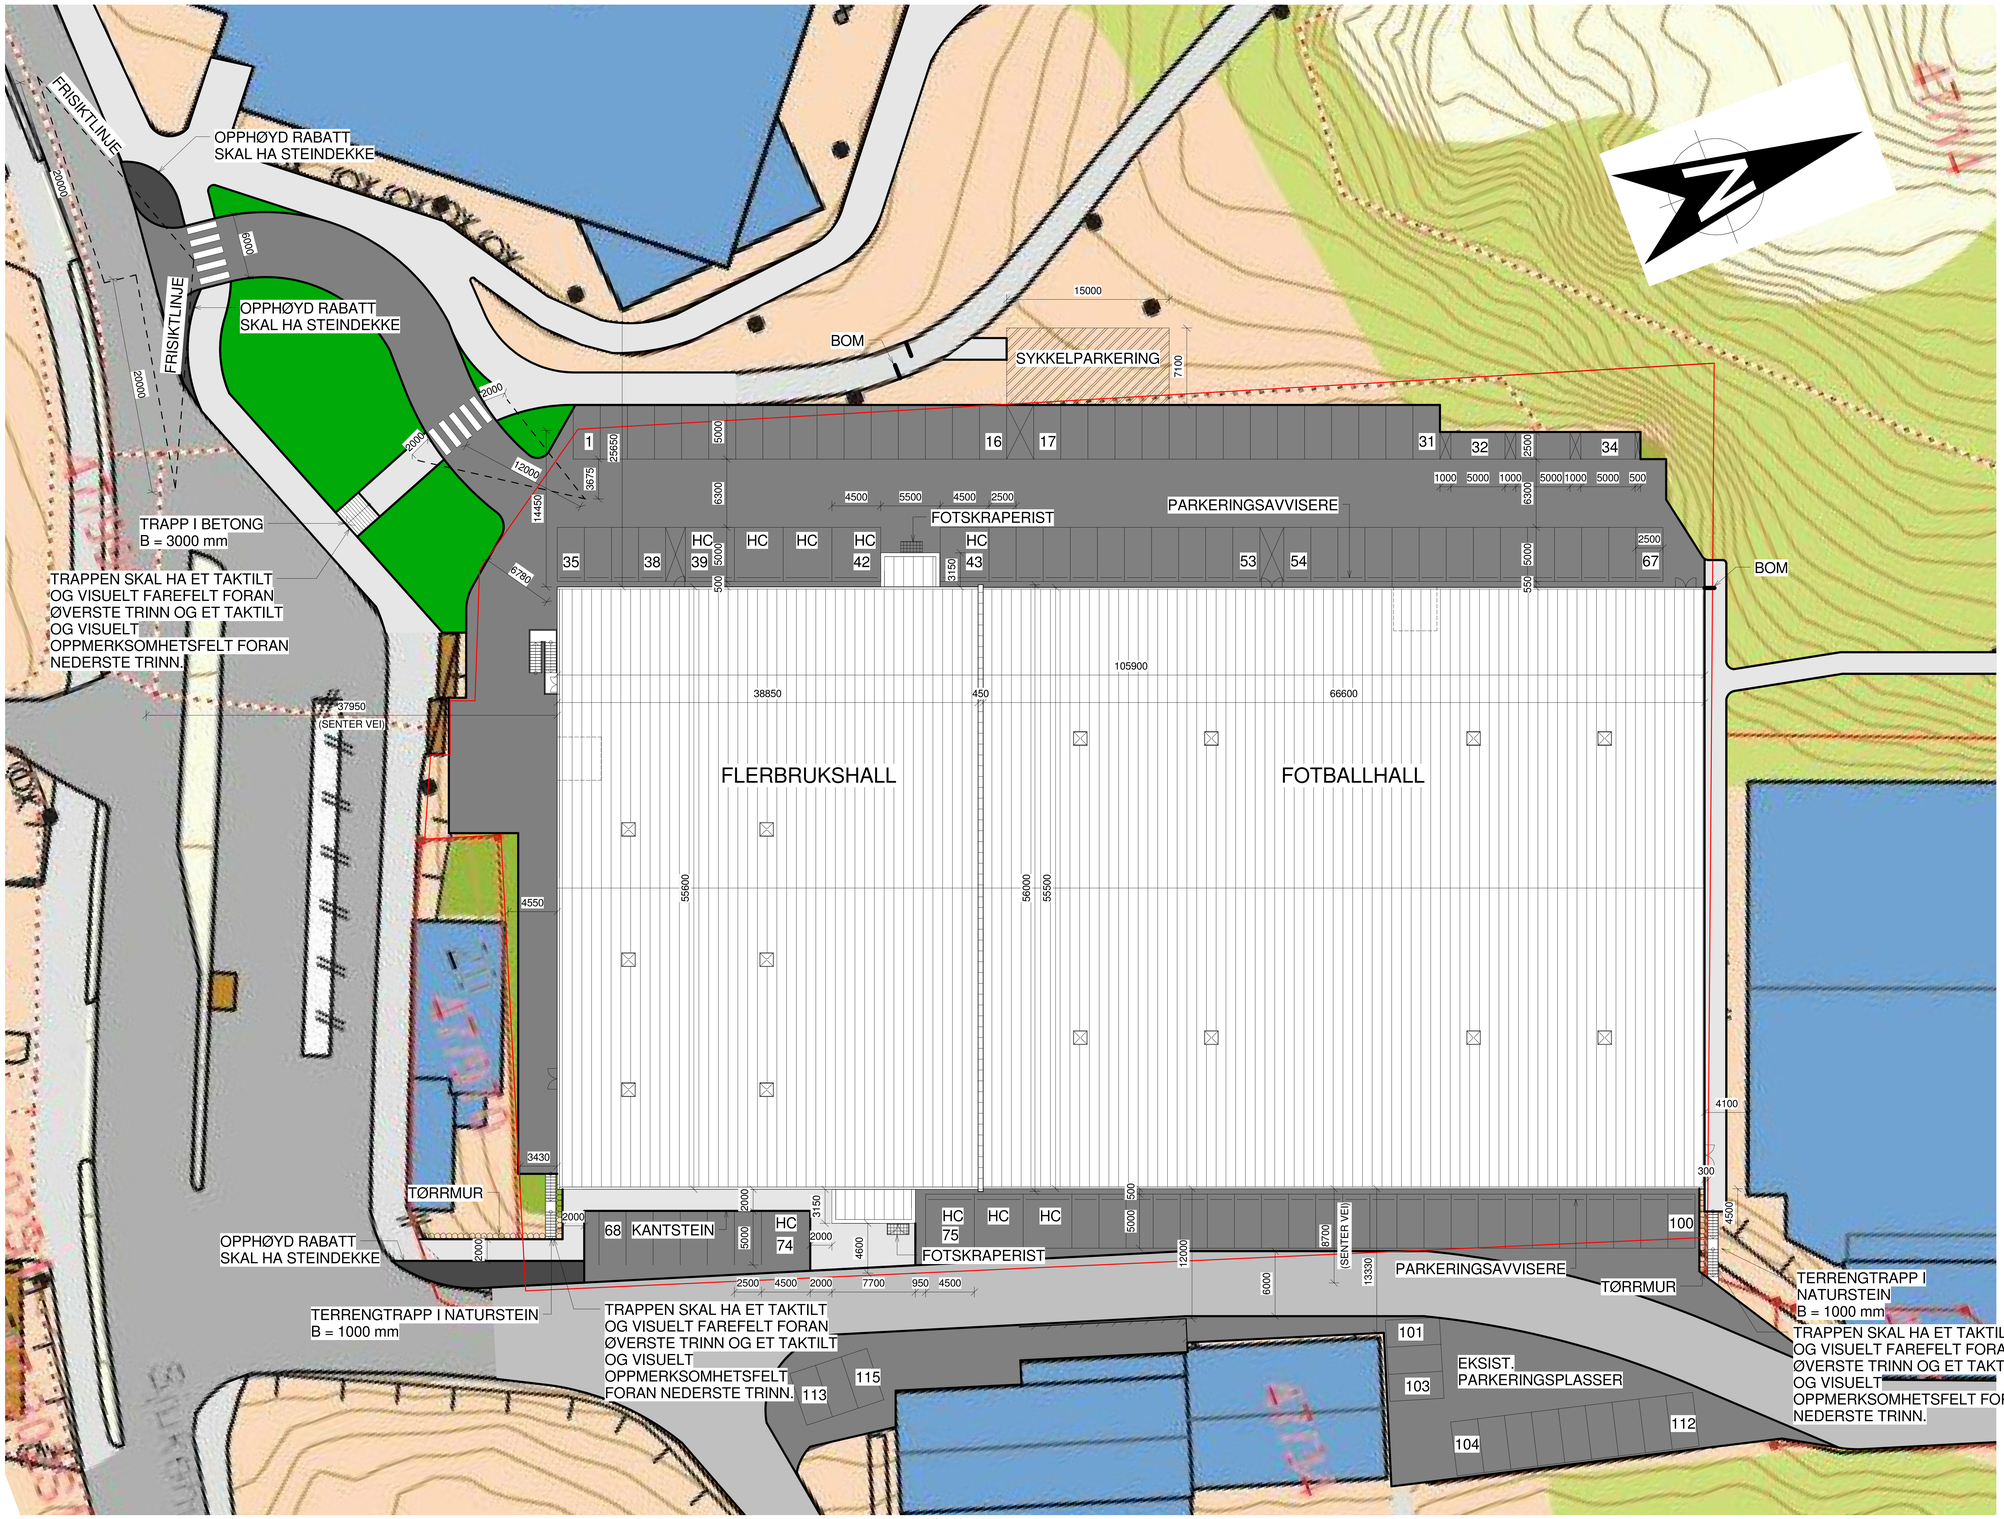


BYA

NYBYGG	5935 m2
PARKERING (106x20,37 m² + 9x36,7 m²)	2490 m2
SUM	**8425 m2**

BRA

1. ETG	5838 m2
2. ETG	1065 m2
SUM	**6903 m2**

*BRA regnes uten tillegg for tenkte plan

PARKERING

EKSISTERENDE PARKERINGSPLASSER	15
NYE PARKERINGSPLASSER	91
NYE HC-PARKERINGSPLASSER	9
SUM	**115**

UTSKRIFT I A2-FORMAT GIR MÅLESTOKK 1:400

Rev.	Endring	Dato	Tegnet	Kontr.	Godkj.
B	PLASSERING BYGG, AVKJØRSEL, DIV.	29.11.16	EJ	EL	TS
A	PARKERINGSPLASSER, DIV.	17.10.16	EJ	TS	TS

LAGÅRDSHALLEN AS

LAGÅRDSHALLEN

NYBYGG

SITUASJONSPLAN

Egerconsult AS
Strandgaten 49, 4370 Egersund
www.egerconsult.no

Original format	Tegnet	Kontrollert	Godkjent	Fag
A0	EJ	TS	TS	BYGG

Målestokk	Dato	Tegningsnummer	Revisjon	Oppdragsnummer
1 : 200	19.09.16	01	B	2016103