



FASADE NORD

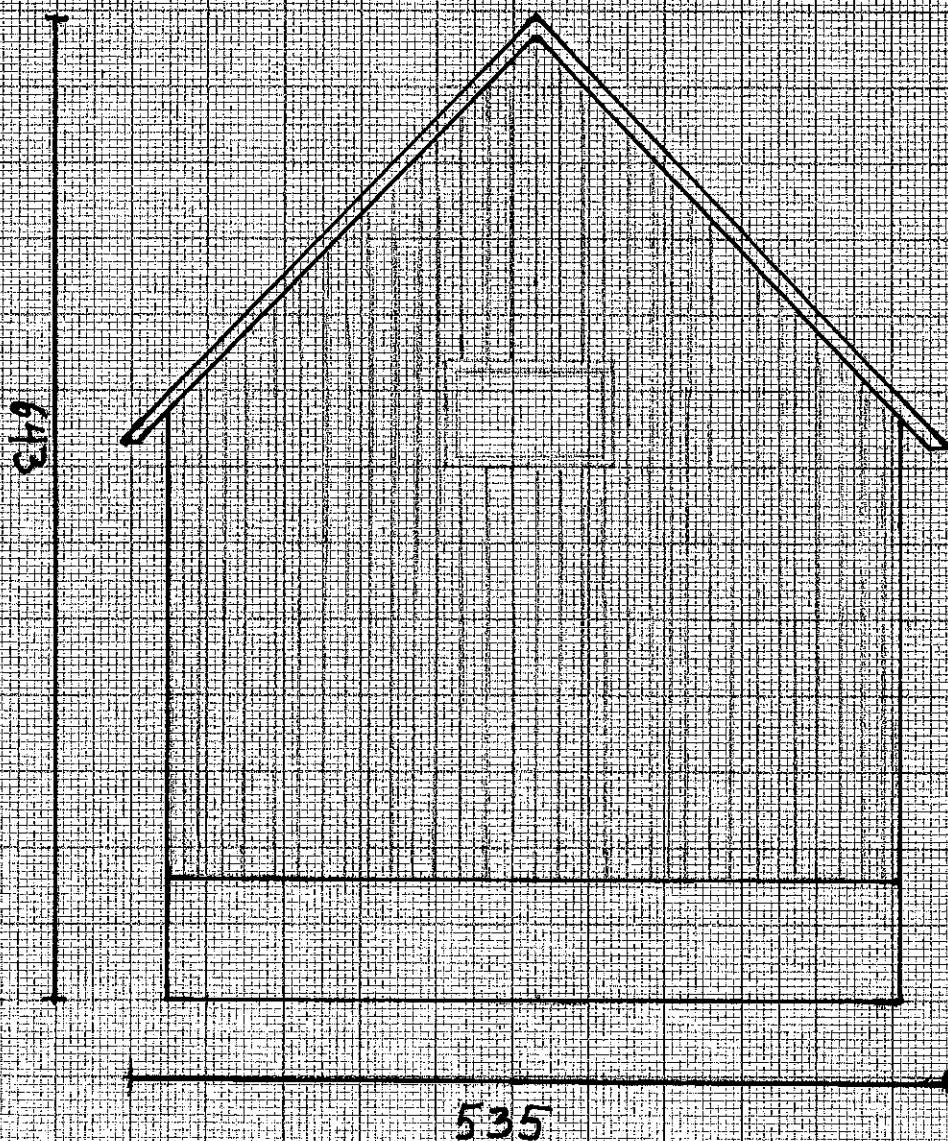


MÅLESTOKK 1:50

FASADE SØR

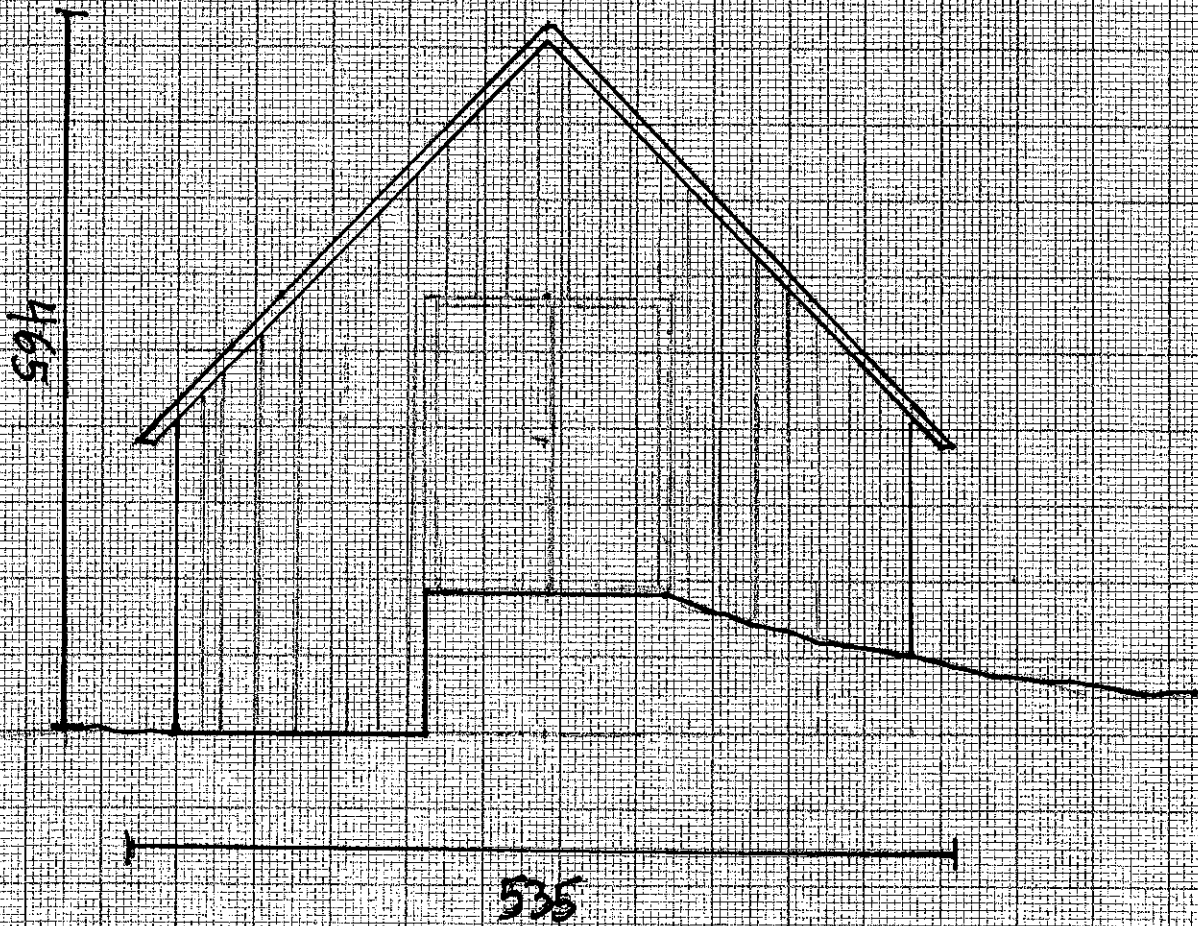

MÅLESTOKK 1:50

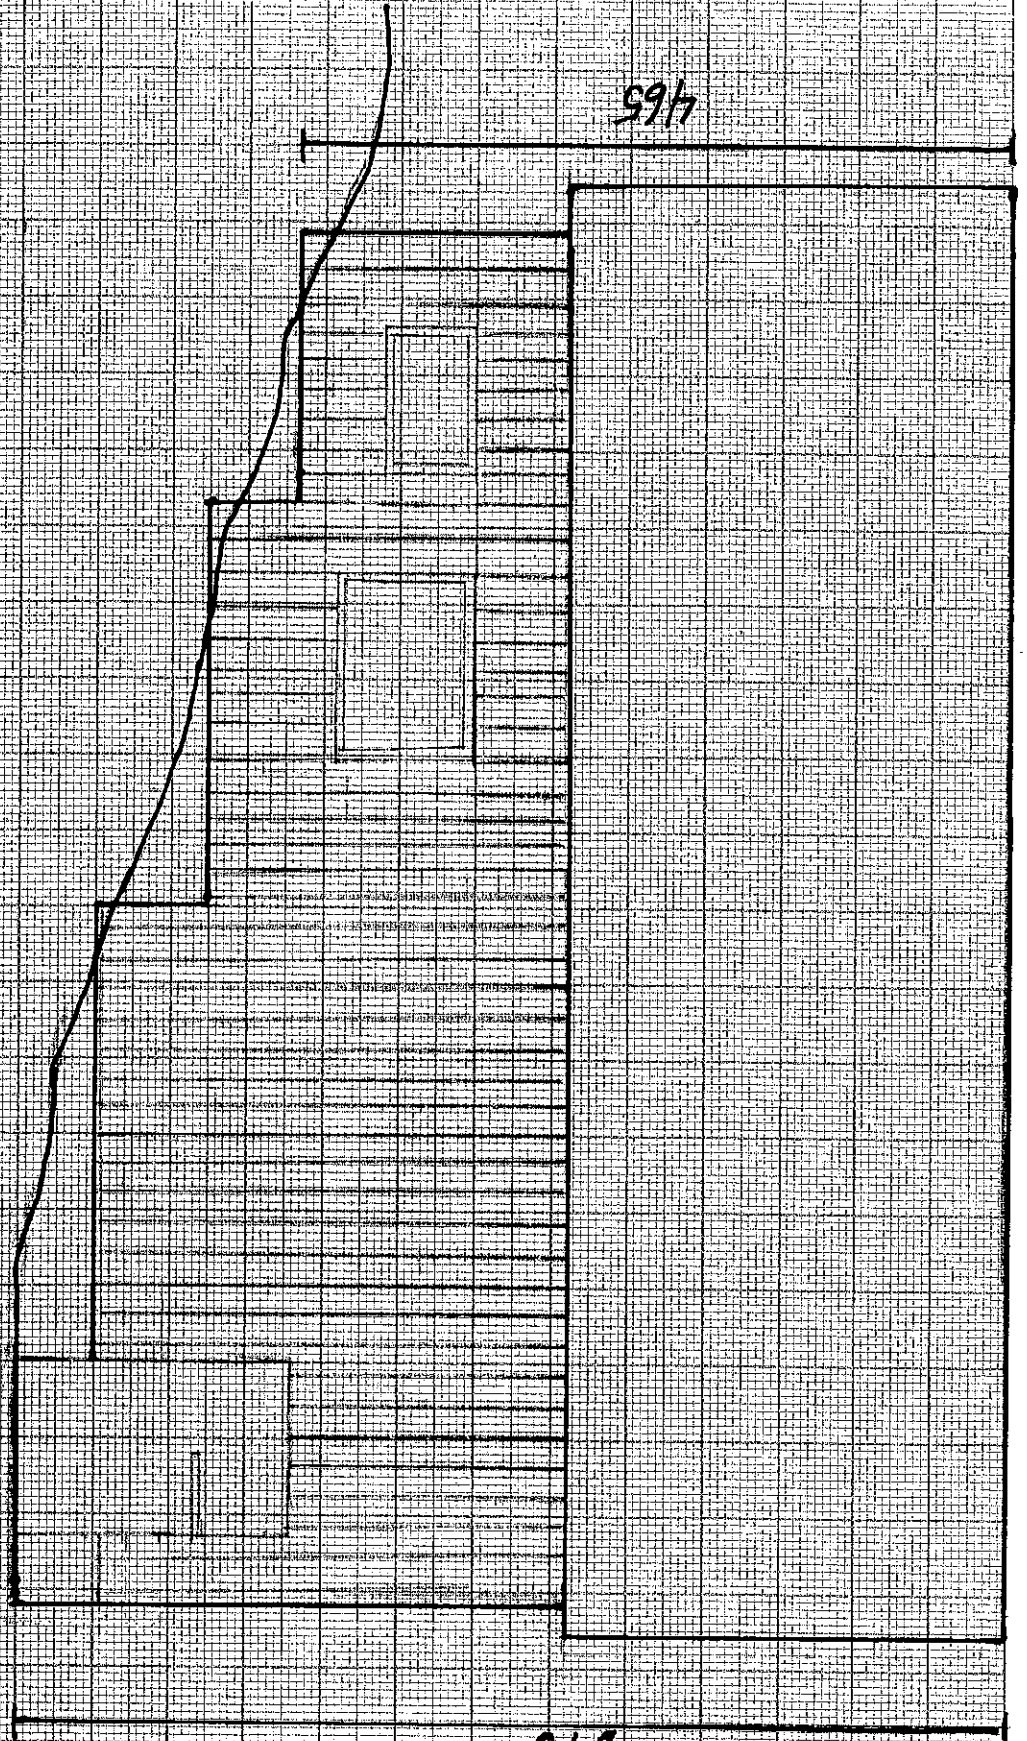

465


643

955

FASADE ØST

MÅLSTOKK 1:50

FASADE VEST

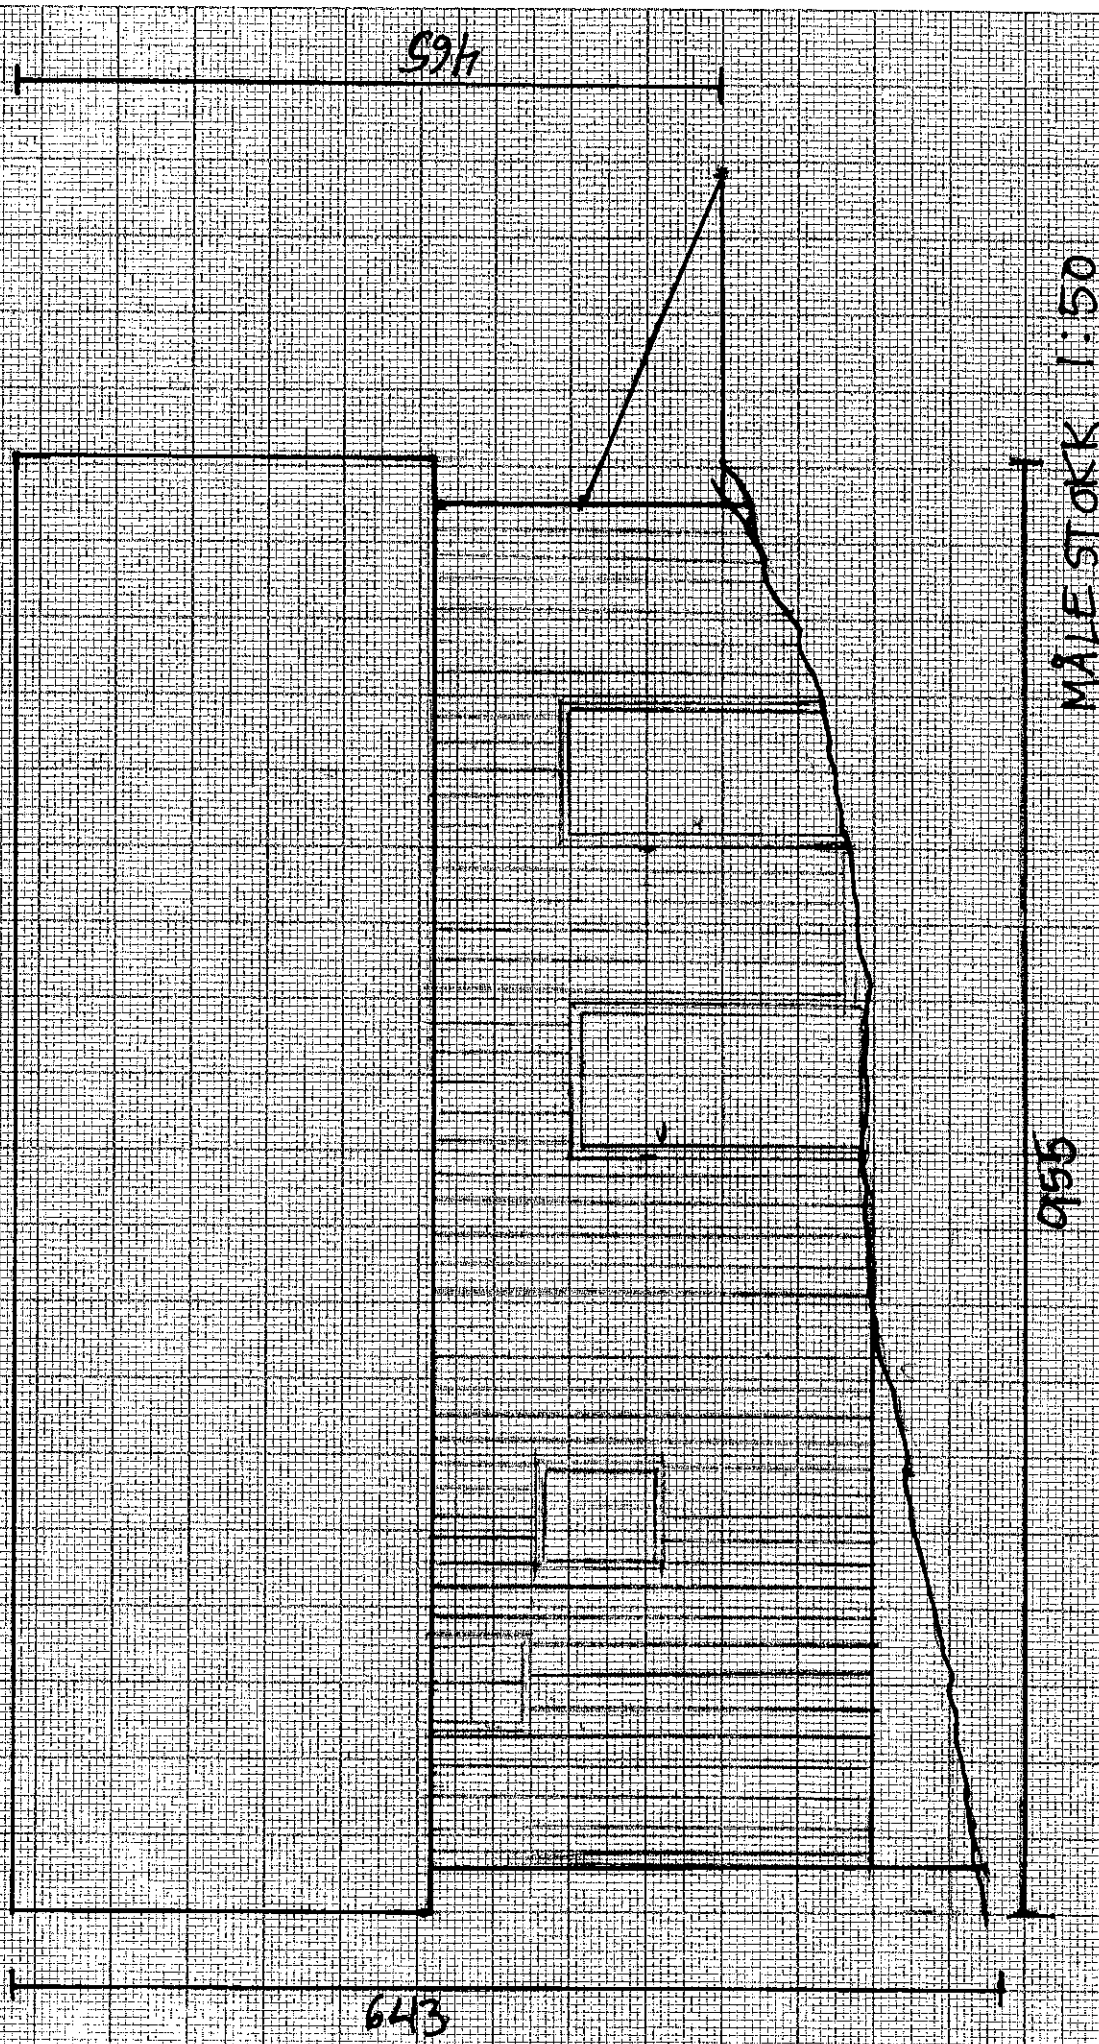

MÅLE STOKK 1:50

956