

N6482000

N6481900


N6481800

N6481700

Ø324,300

Ø324,300

Ø324,500

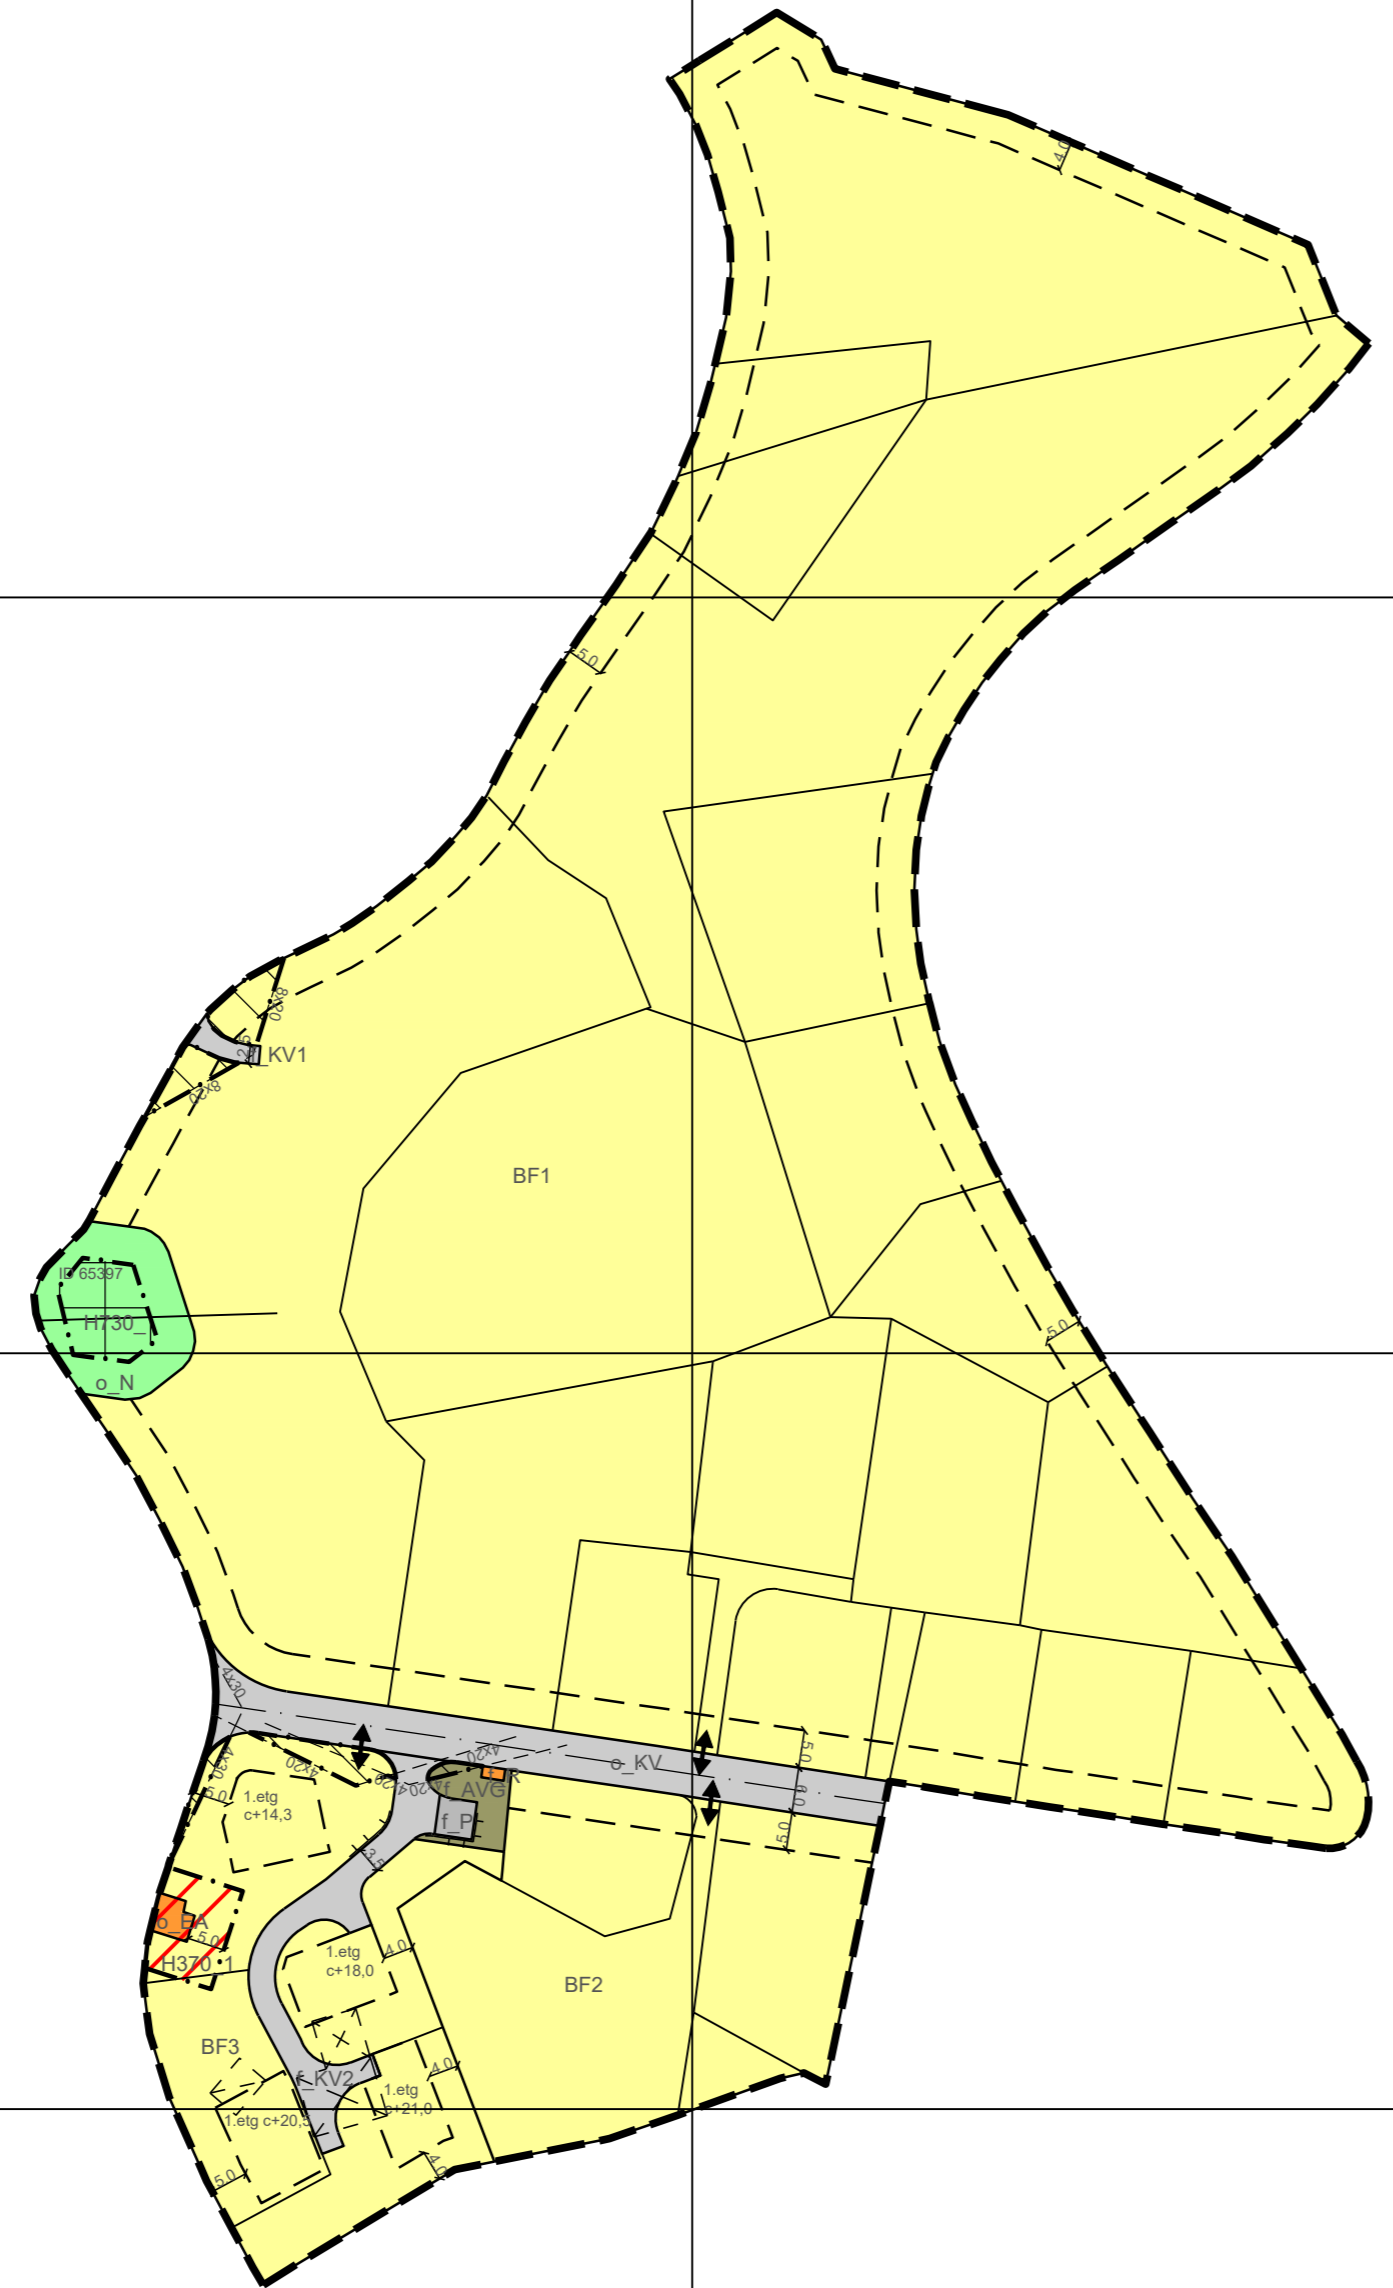

### Tegnforklaring

#### Reguleringsplan PBL 2008

##### §12-5. Nr. 1 - Bebyggelse og anlegg

- BF2 Boligbebyggelse-frittiggende småhusbebyggelse
- o\_EA Energianlegg
- f\_R Renovasjonsanlegg

##### §12-5. Nr. 2 - Samferdselsanlegg og teknisk infrastruktur

- f\_KV1 Kjøreveg
- f\_AVG Annen veggrunn - grøntareal
- f\_P Parkeringsanlegg

##### §12-5. Nr. 3 - Grønnstruktur

- o\_N Naturområde

##### §12-6 - Hensynssoner

- Frisikt
- Høyspenningsanlegg (inkl høyspentkabler)
- Båndlegging etter lov om kulturminner


##### Linjesymbol

- RpGrense
- RpFormålGrense
- Regulert tomtgrense
- Byggegrense
- Bebyggelse som forutsettes fjernet

- Regulert senterlinje
  - Frisiktlinje
  - Regulert støttemur
  - Måle og avstandslinje
  - RpSikringGrense
  - RpFareGrense
  - RpBåndleggingGrense
- Punktsymboler**
- Avkjørsel - både inn og utkjøring
  - 1. etg c+00,0
  - Maks tillatt kotehøyde
  - 1. etasje overkant gulv

##### Kartopplysninger

Kilde for basiskart: Eigersund kommune  
 Dato for basiskart: 08.06.2015  
 Koordinatsystem: UTM sone 32 basert på EUREF89/WGS84  
 Høydegrunnlag: NN2000

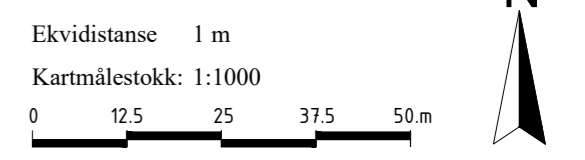

**Detaljregulering**  
**Boliger Prestegård syd for Kjærlighetsstien gnr 12 bnr 398 m.fl.**  
 Med tilhørende reguleringsbestemmelser

Arealplan-ID:  
**19650003-05**

Forslagstiller:  
**Rambøll**

SAKSBEHANDLING ETTER PLAN- OG BYGNINGSLOVEN		SAKS-NR.	DATO	SIGN.
Dato	15.10.2019	Revisjon	Mindre reguleringsendring: Regulert moneretning fjernet, maks tillatt kotehøyde lagt til i tegnforklaring.	
Dato		Revisjon		
<b>Kommunestyret sitt vedtak</b>				
Ny 2. gangs behandling				
Offentlig ettersyn fra .....til .....				
2. gangs behandling kommunestyret		046/16	20.06.2016	
Offentlig ettersyn fra 26.02.2016 til 08.04.2016				
1. gangs behandling i PTU		1/16	19.01.2016	
Kunngjøring av oppstart av planarbeid			29.06.2015	
Oppstartsmøte			16.06.2015	
PLANEN ER UTARBEIDET AV:		TEGNNR.	DATO	SIGN.
Det bekrefte at planen er i samsvar med kommunestyrets vedtak av				
		Dato	Plansjef	