

Tegnforklaring

Reguleringsplan PBL 2008

§12-5. Nr. 1 - Bebyggelse og anlegg

- FS** Boligbebyggelse-fritliggende småhusbebyggelse
- AV** Avløpsanlegg
- RE** Renovasjonsanlegg

§12-5. Nr. 2 - Samferdselsanlegg og teknisk infrastruktur

- KV** Kjøreveg

§12-5. Nr. 5 - Landbruks-, natur- og friluftsmål samt reindrift

- LL** Landbruksformål
- LF** Friluftsmål

§12-6 - Hensynssoner


- N140** Frisikt

Linjesymbol

- Rp**Grænse
- RpF**FormålGrænse
- Regulert tomtegrense
- Byggegrense
- Regulert senterlinje
- Frisiktlinje
- RpS**klringGrænse
- Måle og avstandslinje

Punktsymboler

- ↔** Avkjørsel - veiledende
- +12,0** Gulv 1. etg.

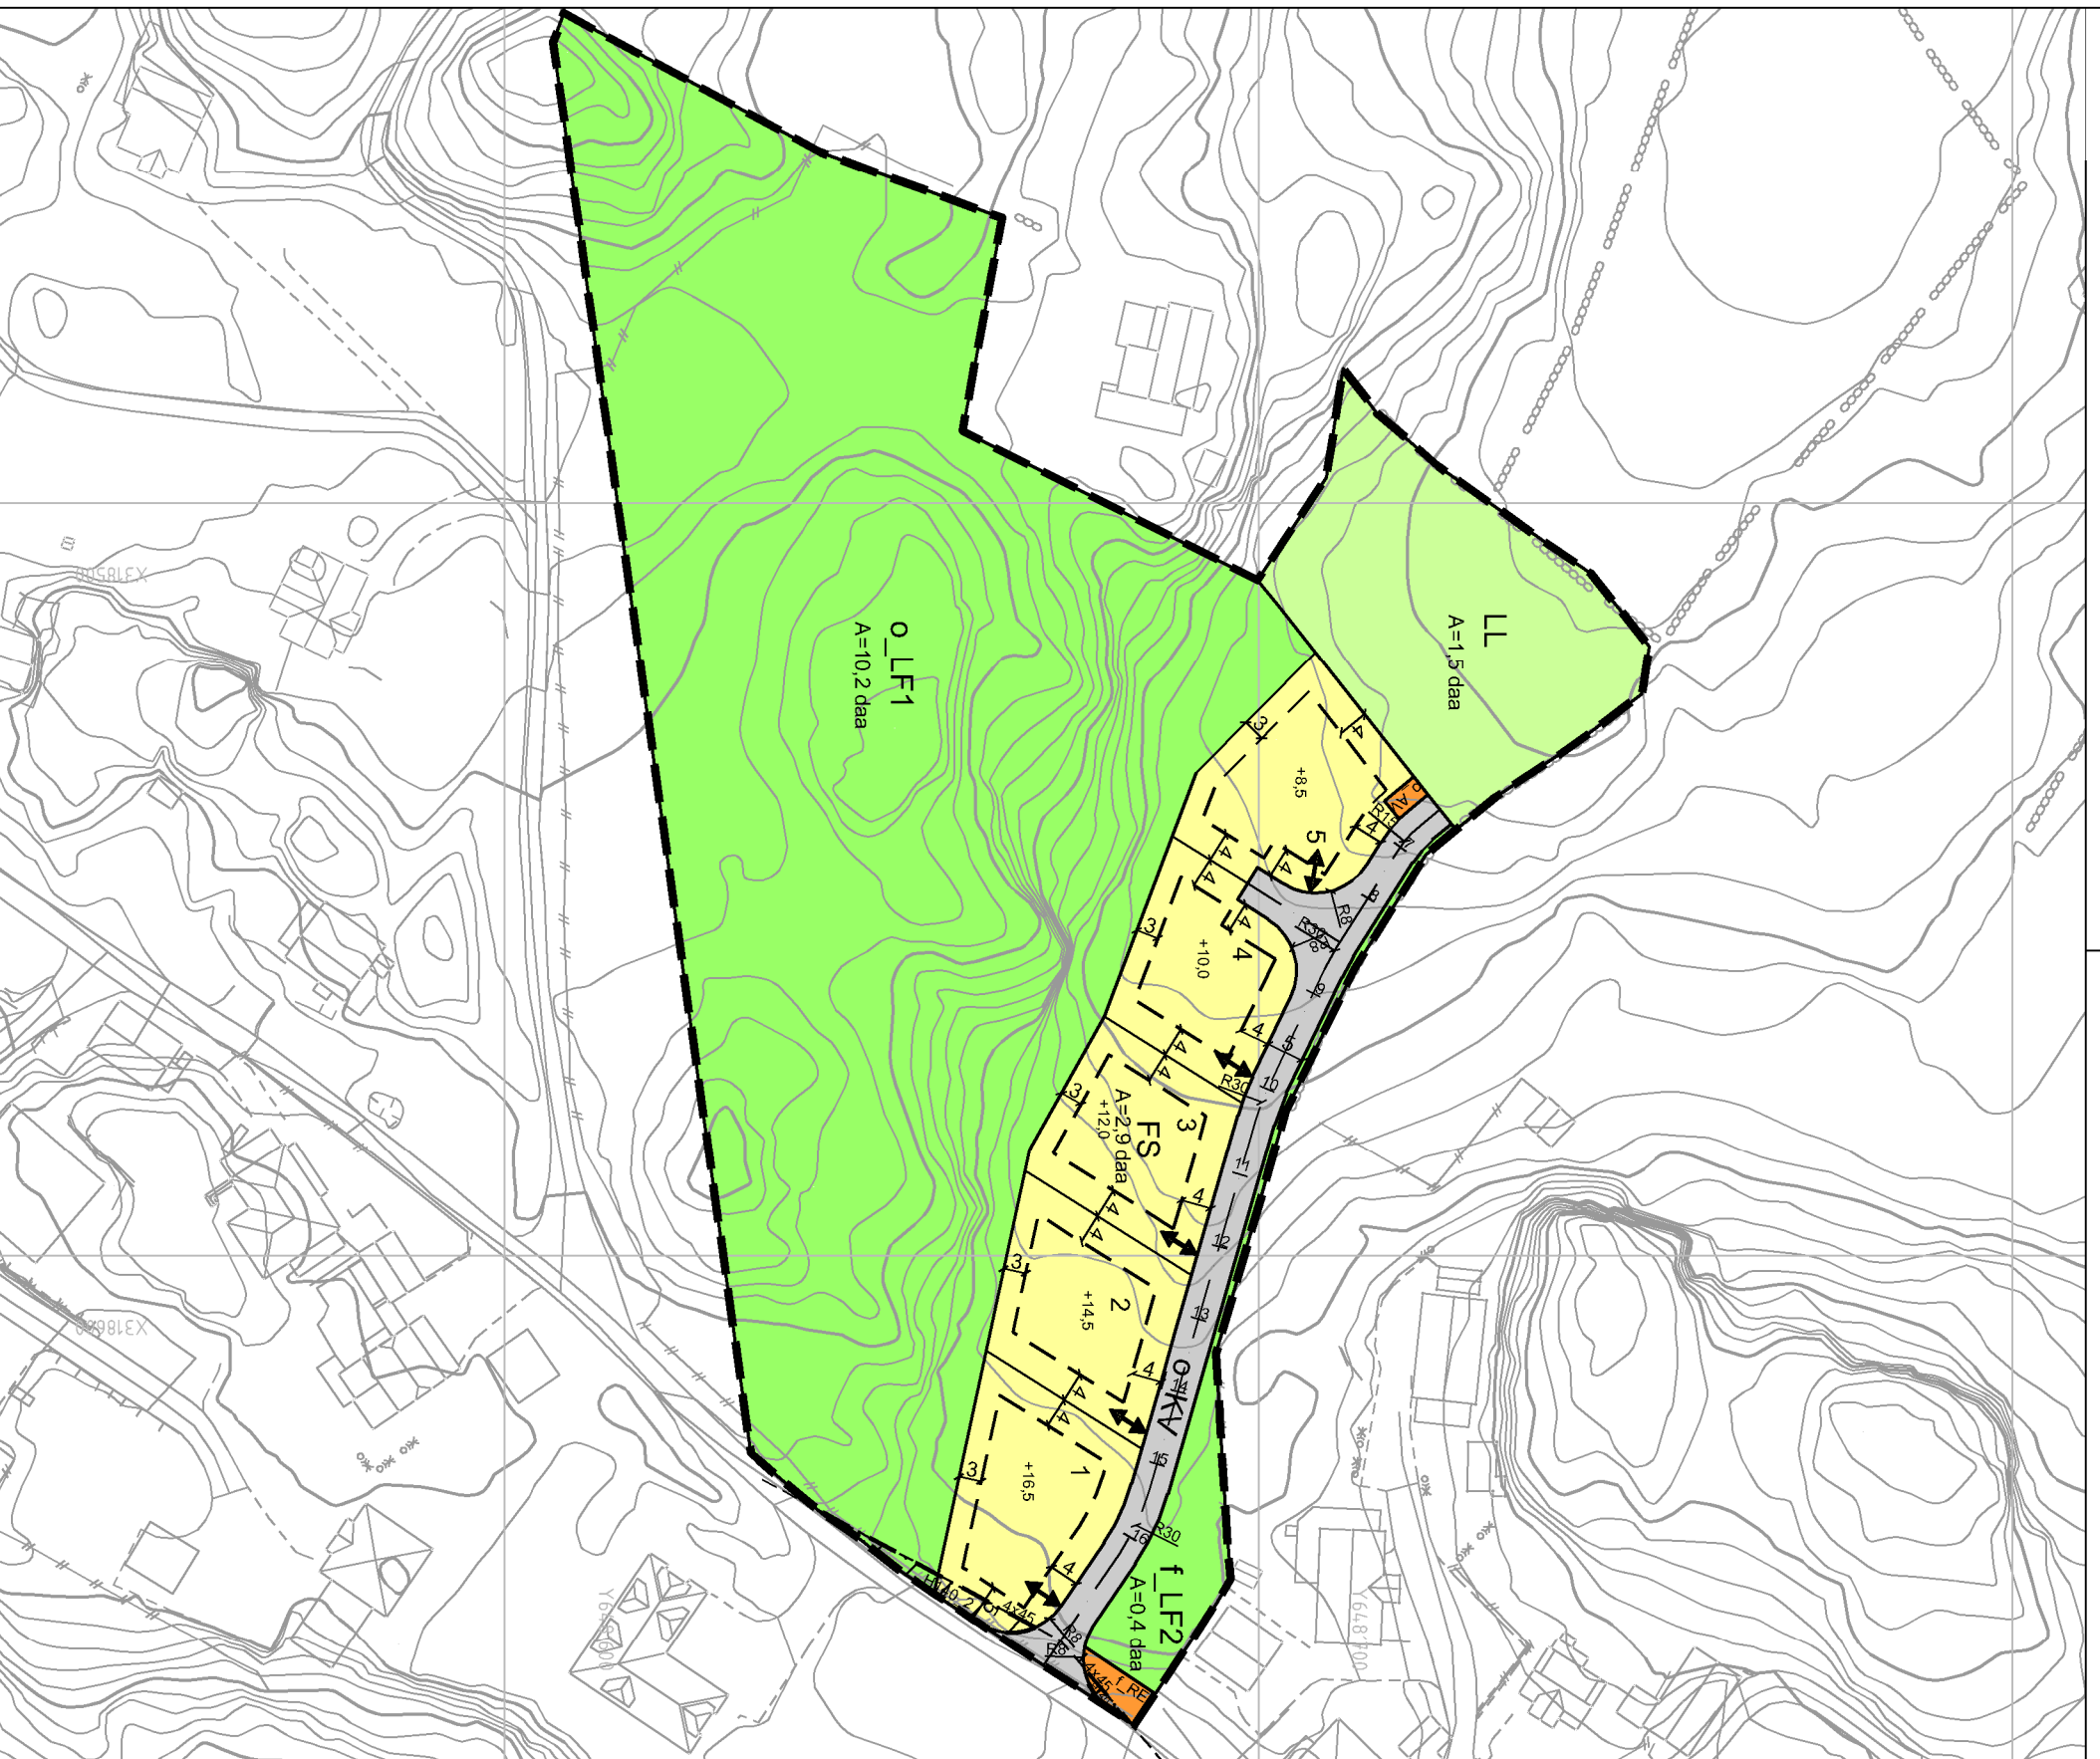


Kartopplysninger

Kilde for basiskart:
Dato for basiskart:
Koordinatsystem:
Høydegrunnlag:

UTM sone 32 basert på EUREF89/WGS84
NN2000

Ekvidistanse: 1m
Kartmålestokk: 1:1000 m

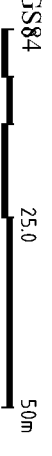

Detailregulering Midbrød gnr. 2 bnr. 7, 12 og 17

Eigersund kommune

Med tilhørende reguleringsbestemmelser

Arealplan-ID:
1101_2014_000_03-01
Forslagsstiller:
Arntfinn Sande

SAKSBEHANDLING ETTER PLAN- OG BYGNINGSLOVEN

Dato	Revisjon	SAKS-NR	DATO	SIGN
	Revisjon			
	Revisjon			
	Revisjon			
Kommunestyret sitt vedtak				
Nytt 2. gang behandling				
Kommunestyret			04/4/20	MEi
Plan teknisk utvalg			06/3/20	MEi
Offentlig ettersyn fra	01.07.19 til 02.09.19			
Plan teknisk utvalg			09/5/19	MEi
Kunngjøring av oppstart av planarbeid			29.06.18	MEi
Oppstartsmøte...			01.03.18	MEi
PLANEN ER UTARBEIDET AV:				
			TEGNNR.	DATO
			24.05.19	OM

Det bekreftes at planen er i samsvar med kommunestyrets vedtak av

Dato _____

Plansjef