
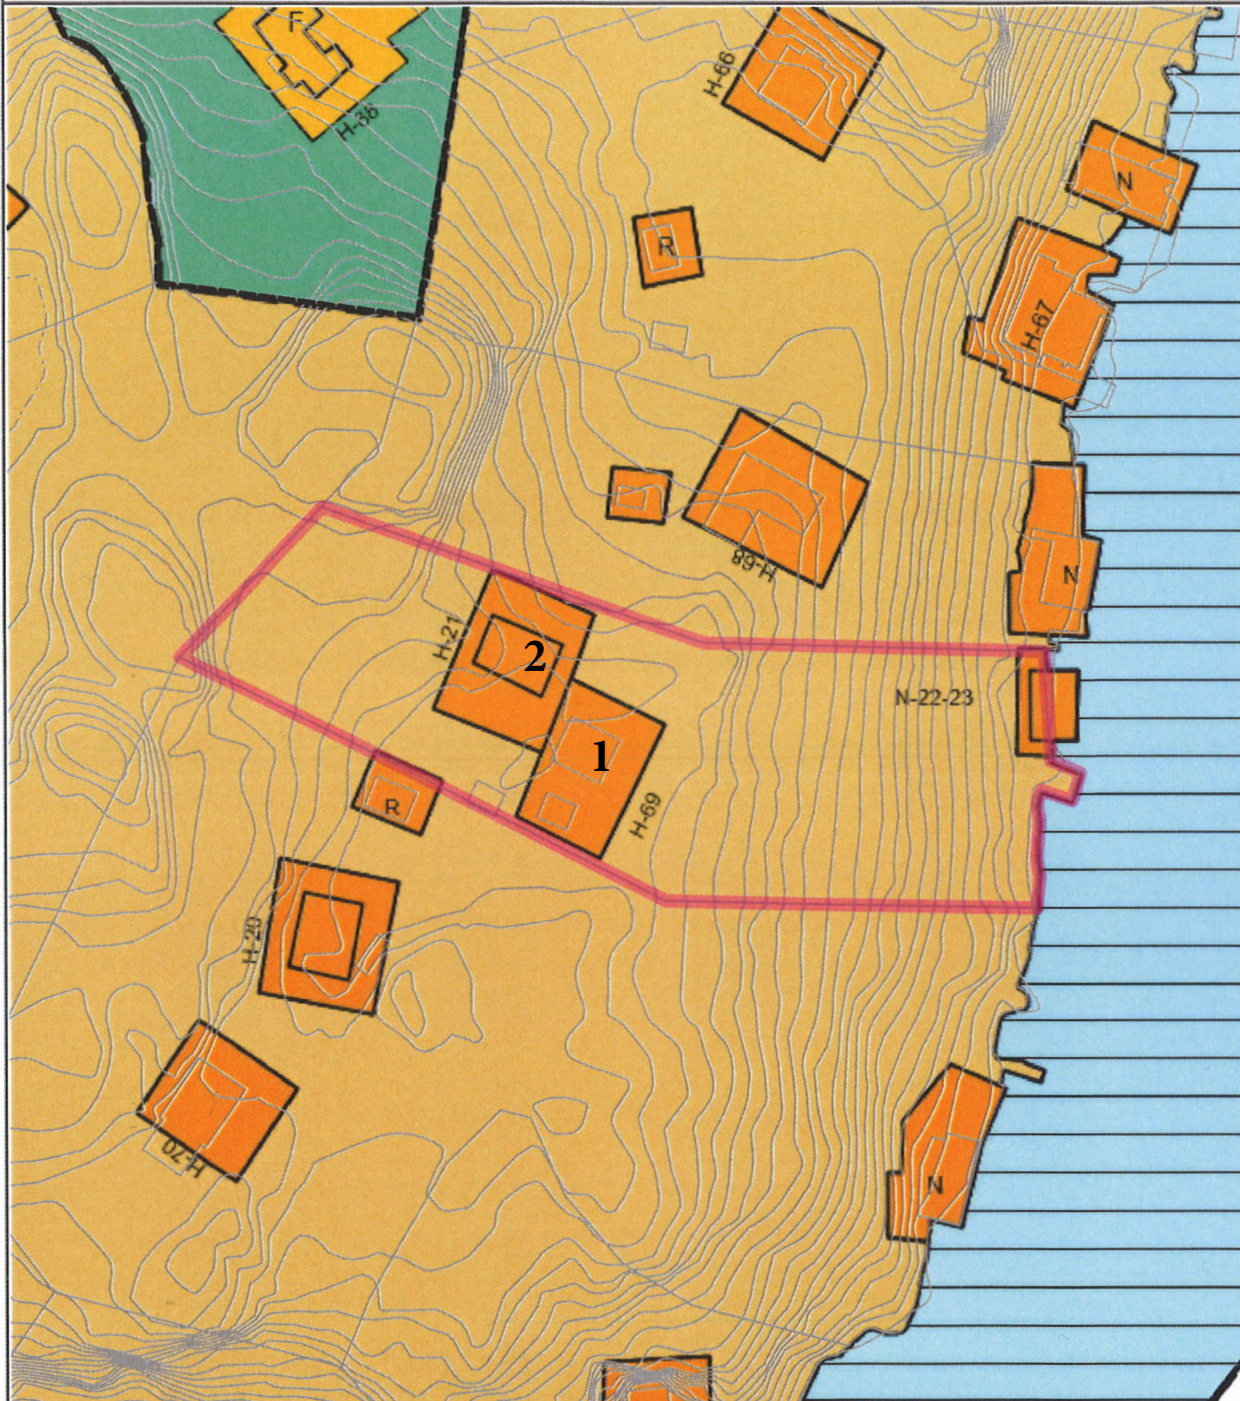
	<b>SITUASJONSKART</b>					
	Eiendom:	Gnr: 49	Bnr: 42	Fnr: 0		Snr: 0
		Adresse: Kjeøy 21, 4373 EGRSUND				
Hj.haver/Fester:						
<b>EIGERSUND KOMMUNE</b>	Dato: 26/11-2020 Sign:				Målestokk 1:1000	



Det tas forbehold om at det kan forekomme feil/mangler på kartet, bla. gjelder dette plandata, eiendomsgrenser, ledninger/kabler, kummer m.m. som i forbindelse med prosjektering/anleggsarbeid må undersøkes nærmere.