

Til
Berørte grunneiere
Offentlige instanser
Interesseorganisasjoner

Brandsberg-Dahls Arkitekter AS gir med dette melding iht. pbl § 12-8 om at følgende reguleringsarbeid er satt i gang:

Plan 19910001-03. Detaljregulering/reguleringsendring for Feyer Brygge, gnr. 46, bnr. 1062 m.fl., Eigersund kommune.

Formålet med planen er å endre gjeldende reguleringsformål fra hotell til bolig og forretning, samt mulig tilrettelegging for bro over Vågen.

Planarbeidet skal ikke konsekvensutredes, da dette er gjort i forbindelse med gjeldende detaljregulering for Gruset i 2013, samt at nytt formål er i tråd med gjeldende kommuneplan. Området er her avsatt til sentrumsformål.


Det er aktuelt å samtidig varsle inngåelse av utbyggingsavtale som avklares i løpet av reguleringsprosessen.

Flere opplysninger finnes på eigersund.kommune.no.

Eventuelle innspill til planarbeidet sendes til:
Brandsberg-Dahls Arkitekter AS, Engelsminnegaten 16A, 4008 Stavanger eller pco@bda.no innen 10. august 2021.

Det gjøres oppmerksom på at det ikke vil bli sendt eget foreløpig svar på mottatte merknader og innspill. Disse vil bli vurdert i utarbeidingen av planforslaget før førstegangsbehandling. Etter det vil det bli ny anledning til å uttale seg til forslaget når det legges ut til offentlig ettersyn, før planen vedtas i kommunestyret.


Vennlig hilsen

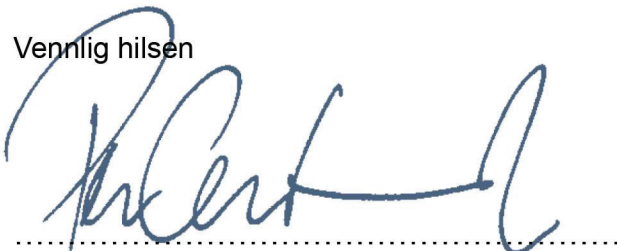


Per Christian Omvik
Daglig leder / sivilarkitekt MNAL
Brandsberg-Dahls Arkitekter AS

vedlegg: Oversiktskart
 Gjeldende regulering
 Forhåndskunngjøring


Oversiktskart

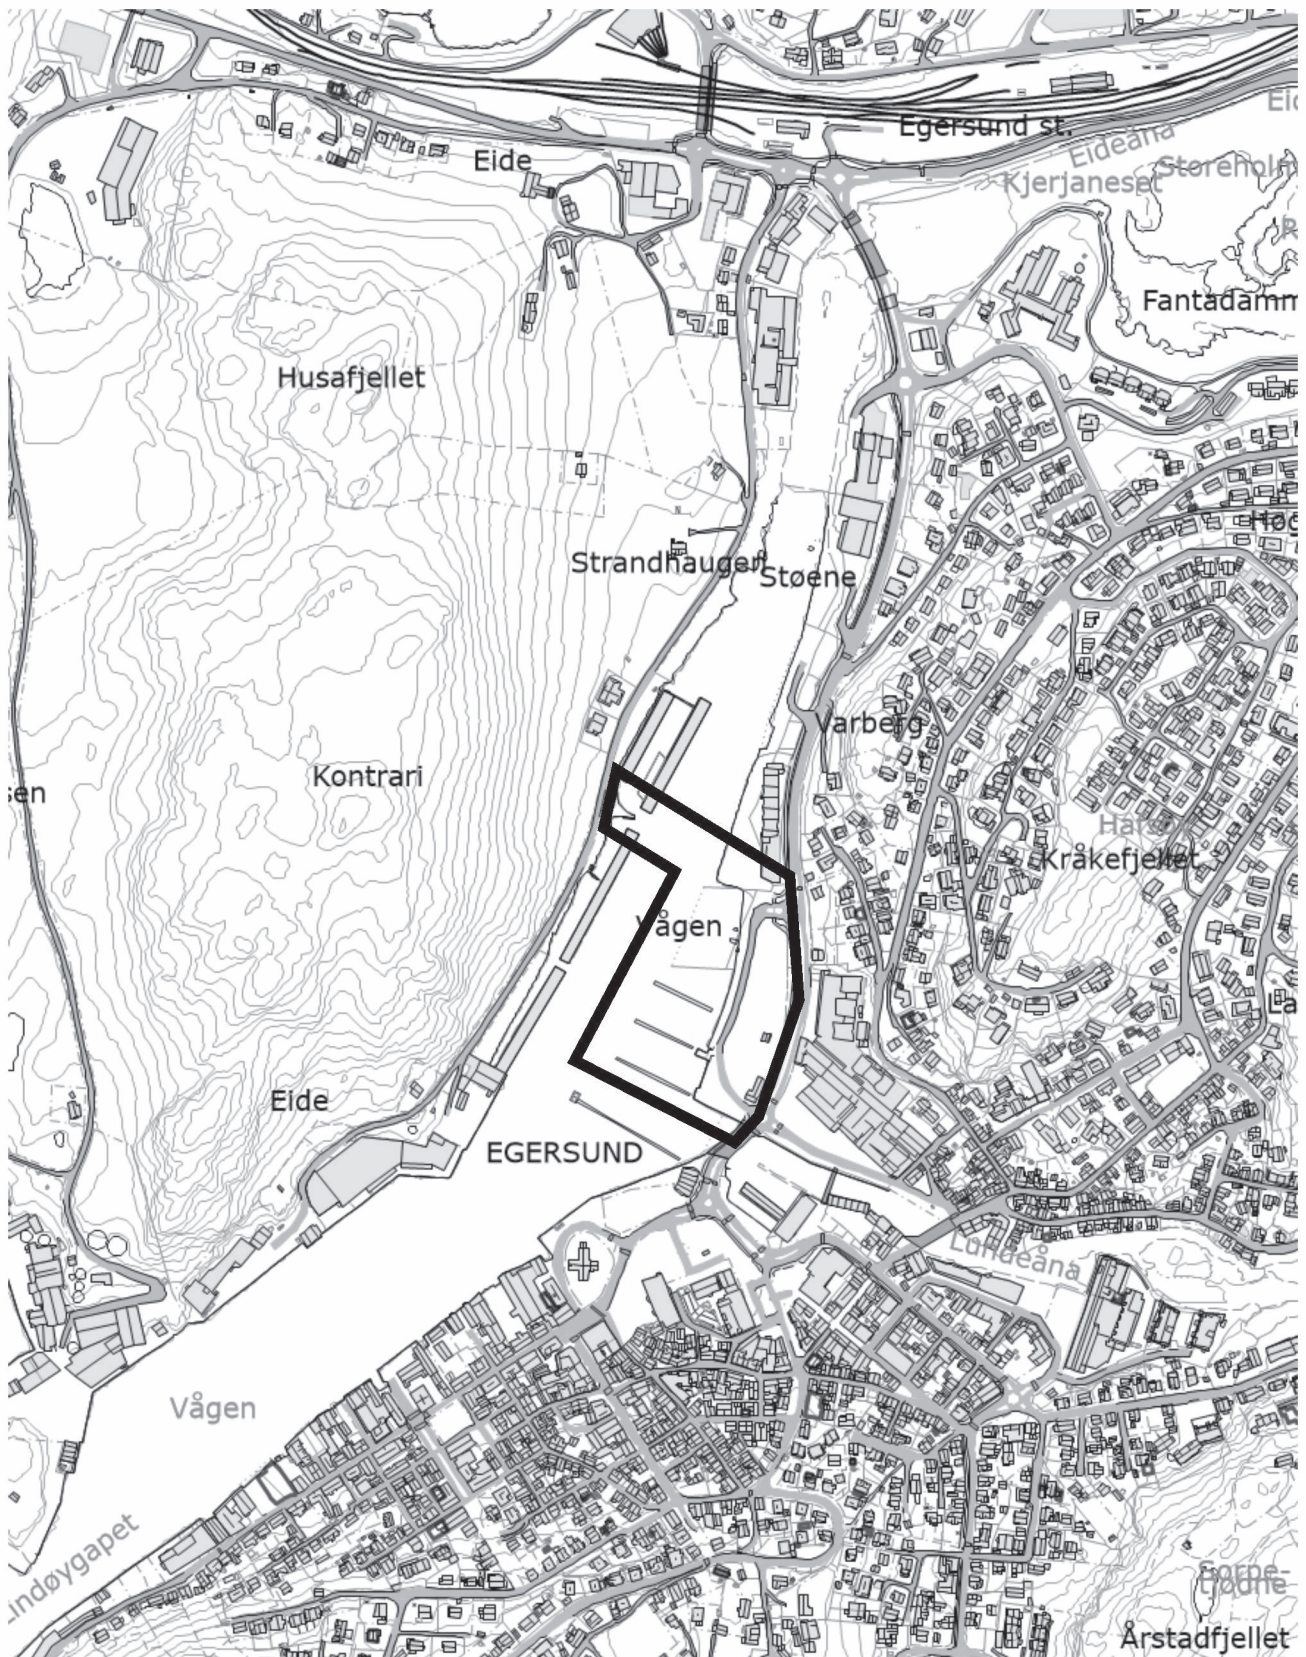

Gjeldende detaljregulering

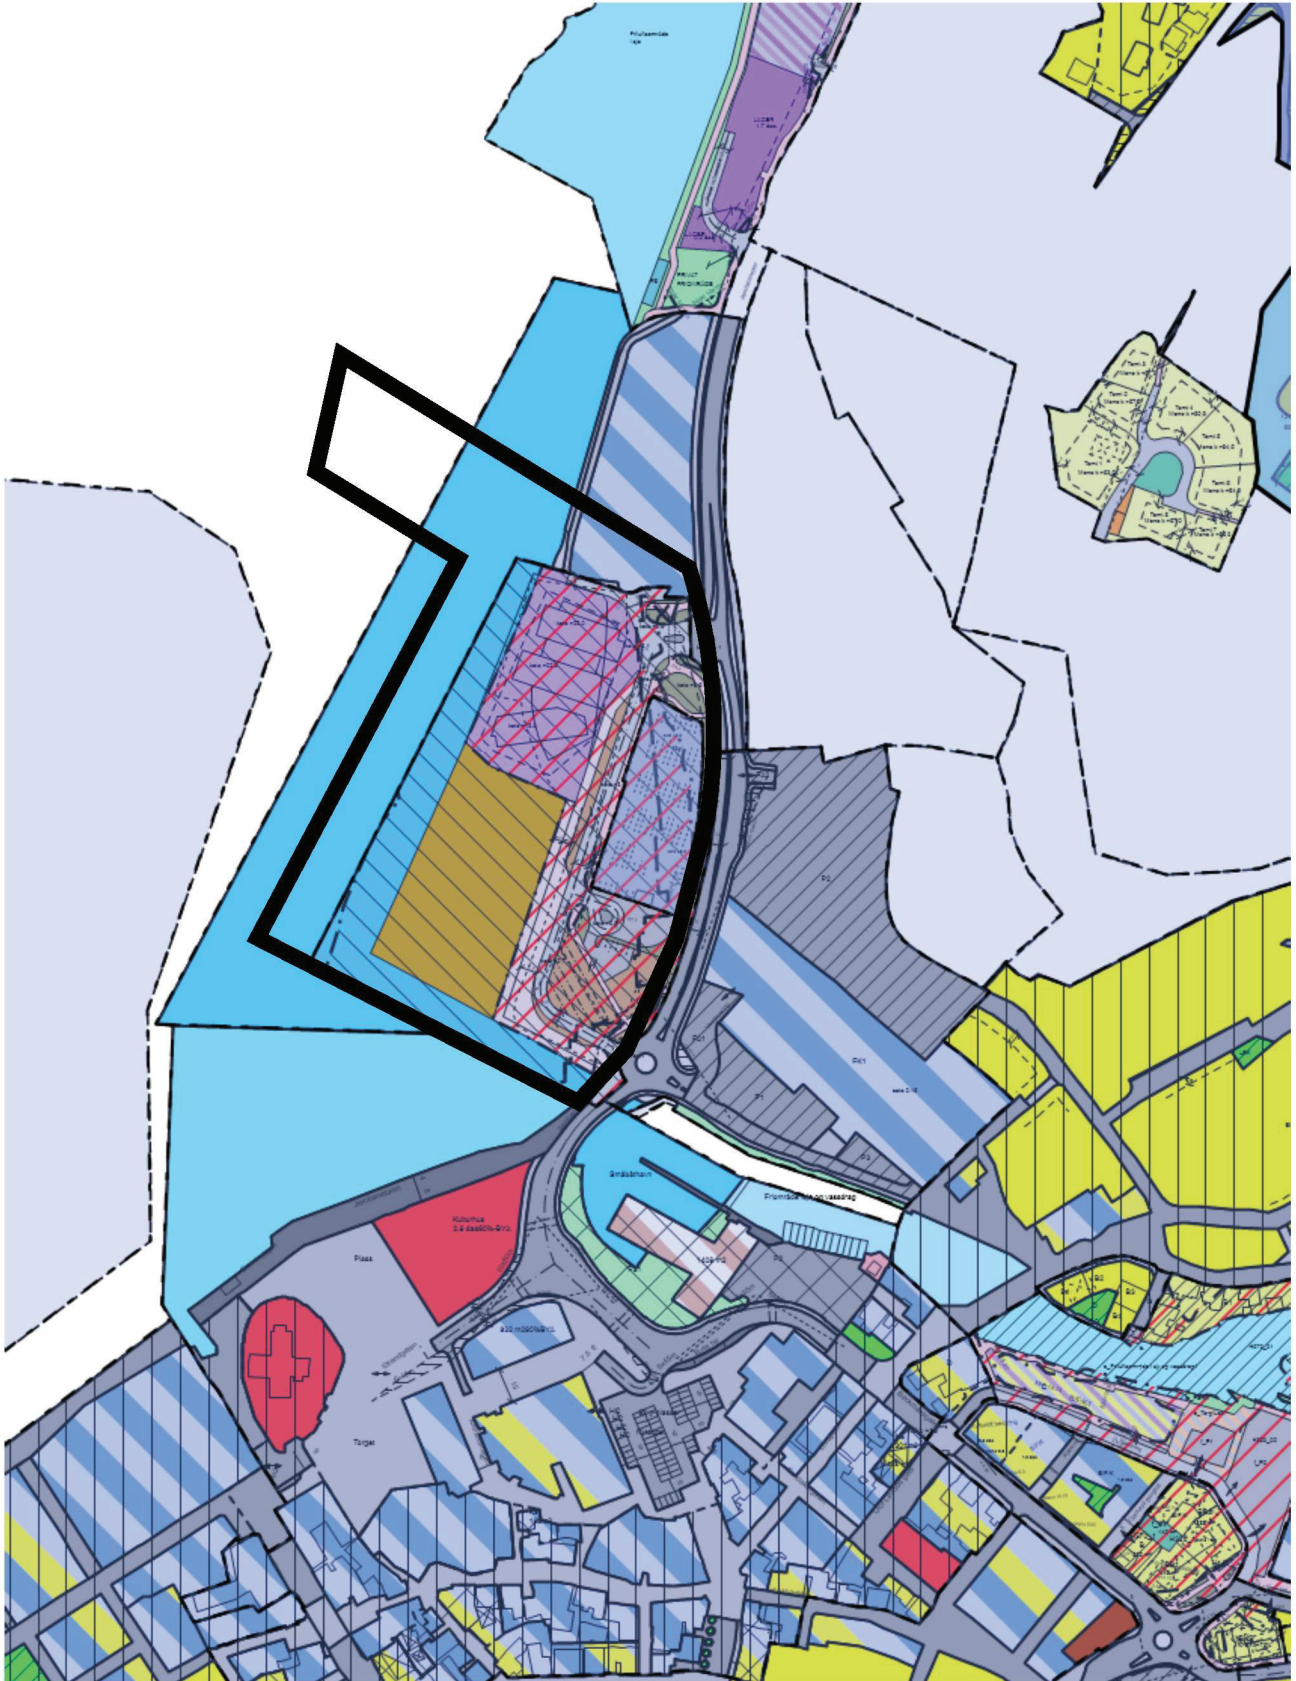

VARSEL OM OPPSTART AV PLANARBEID

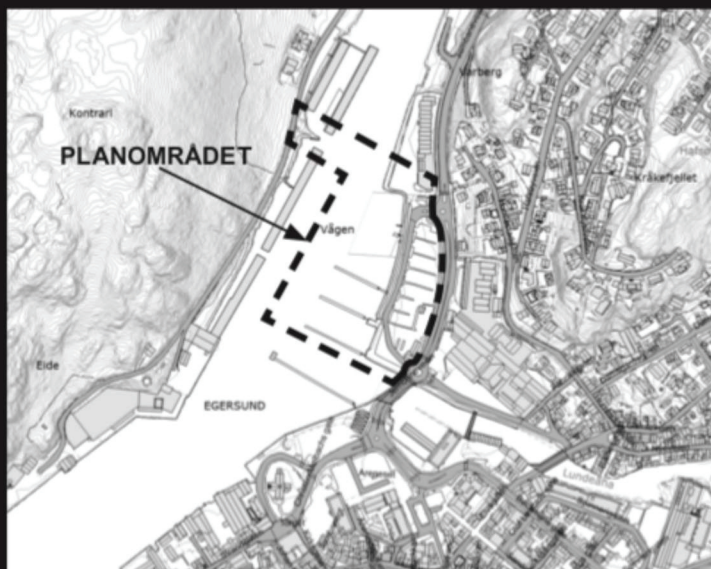

Brandsberg-Dahls Arkitekter AS gir med dette melding iht. pbl § 12-8 om at følgende reguleringsarbeid er satt i gang:

Plan 19910001-03. Detaljregulering/regulerings- endring Feyer Brygge, gnr. 46, bnr. 1062 m.fl., Eigersund kommune.

Formålet med planen er å endre gjeldende reguleringsformål fra hotell til bolig og forretning, samt mulig tilrettelegging for bro over Vågen.

Planarbeidet skal ikke konsekvensutredes, da dette er gjort i forbindelse med gjeldende detaljregulering for Gruset i 2013, samt at nytt formål er i tråd med gjeldende kommuneplan. Området er her avsatt til sentrumsformål.

Det er aktuelt å samtidig varsle inngåelse av utbyggingsavtale som avklares i løpet av reguleringsprosessen.

Flere opplysninger finnes på eigersund.kommune.no.

Eventuelle innspill til planarbeidet sendes til:
Brandsberg-Dahls Arkitekter AS, Engelsminnegaten 16A,
4008 Stavanger eller pc@bda.no innen 10. august 2021.



BRANDSBERG-DAHLS
ARKITEKTER