


F:\plassering:\Volumes\Prosjekt\3667 Langgårdsfjellet boliger\07 Tegninger\03 ARK\3667 Langgårdsfjellet_samlet.pln

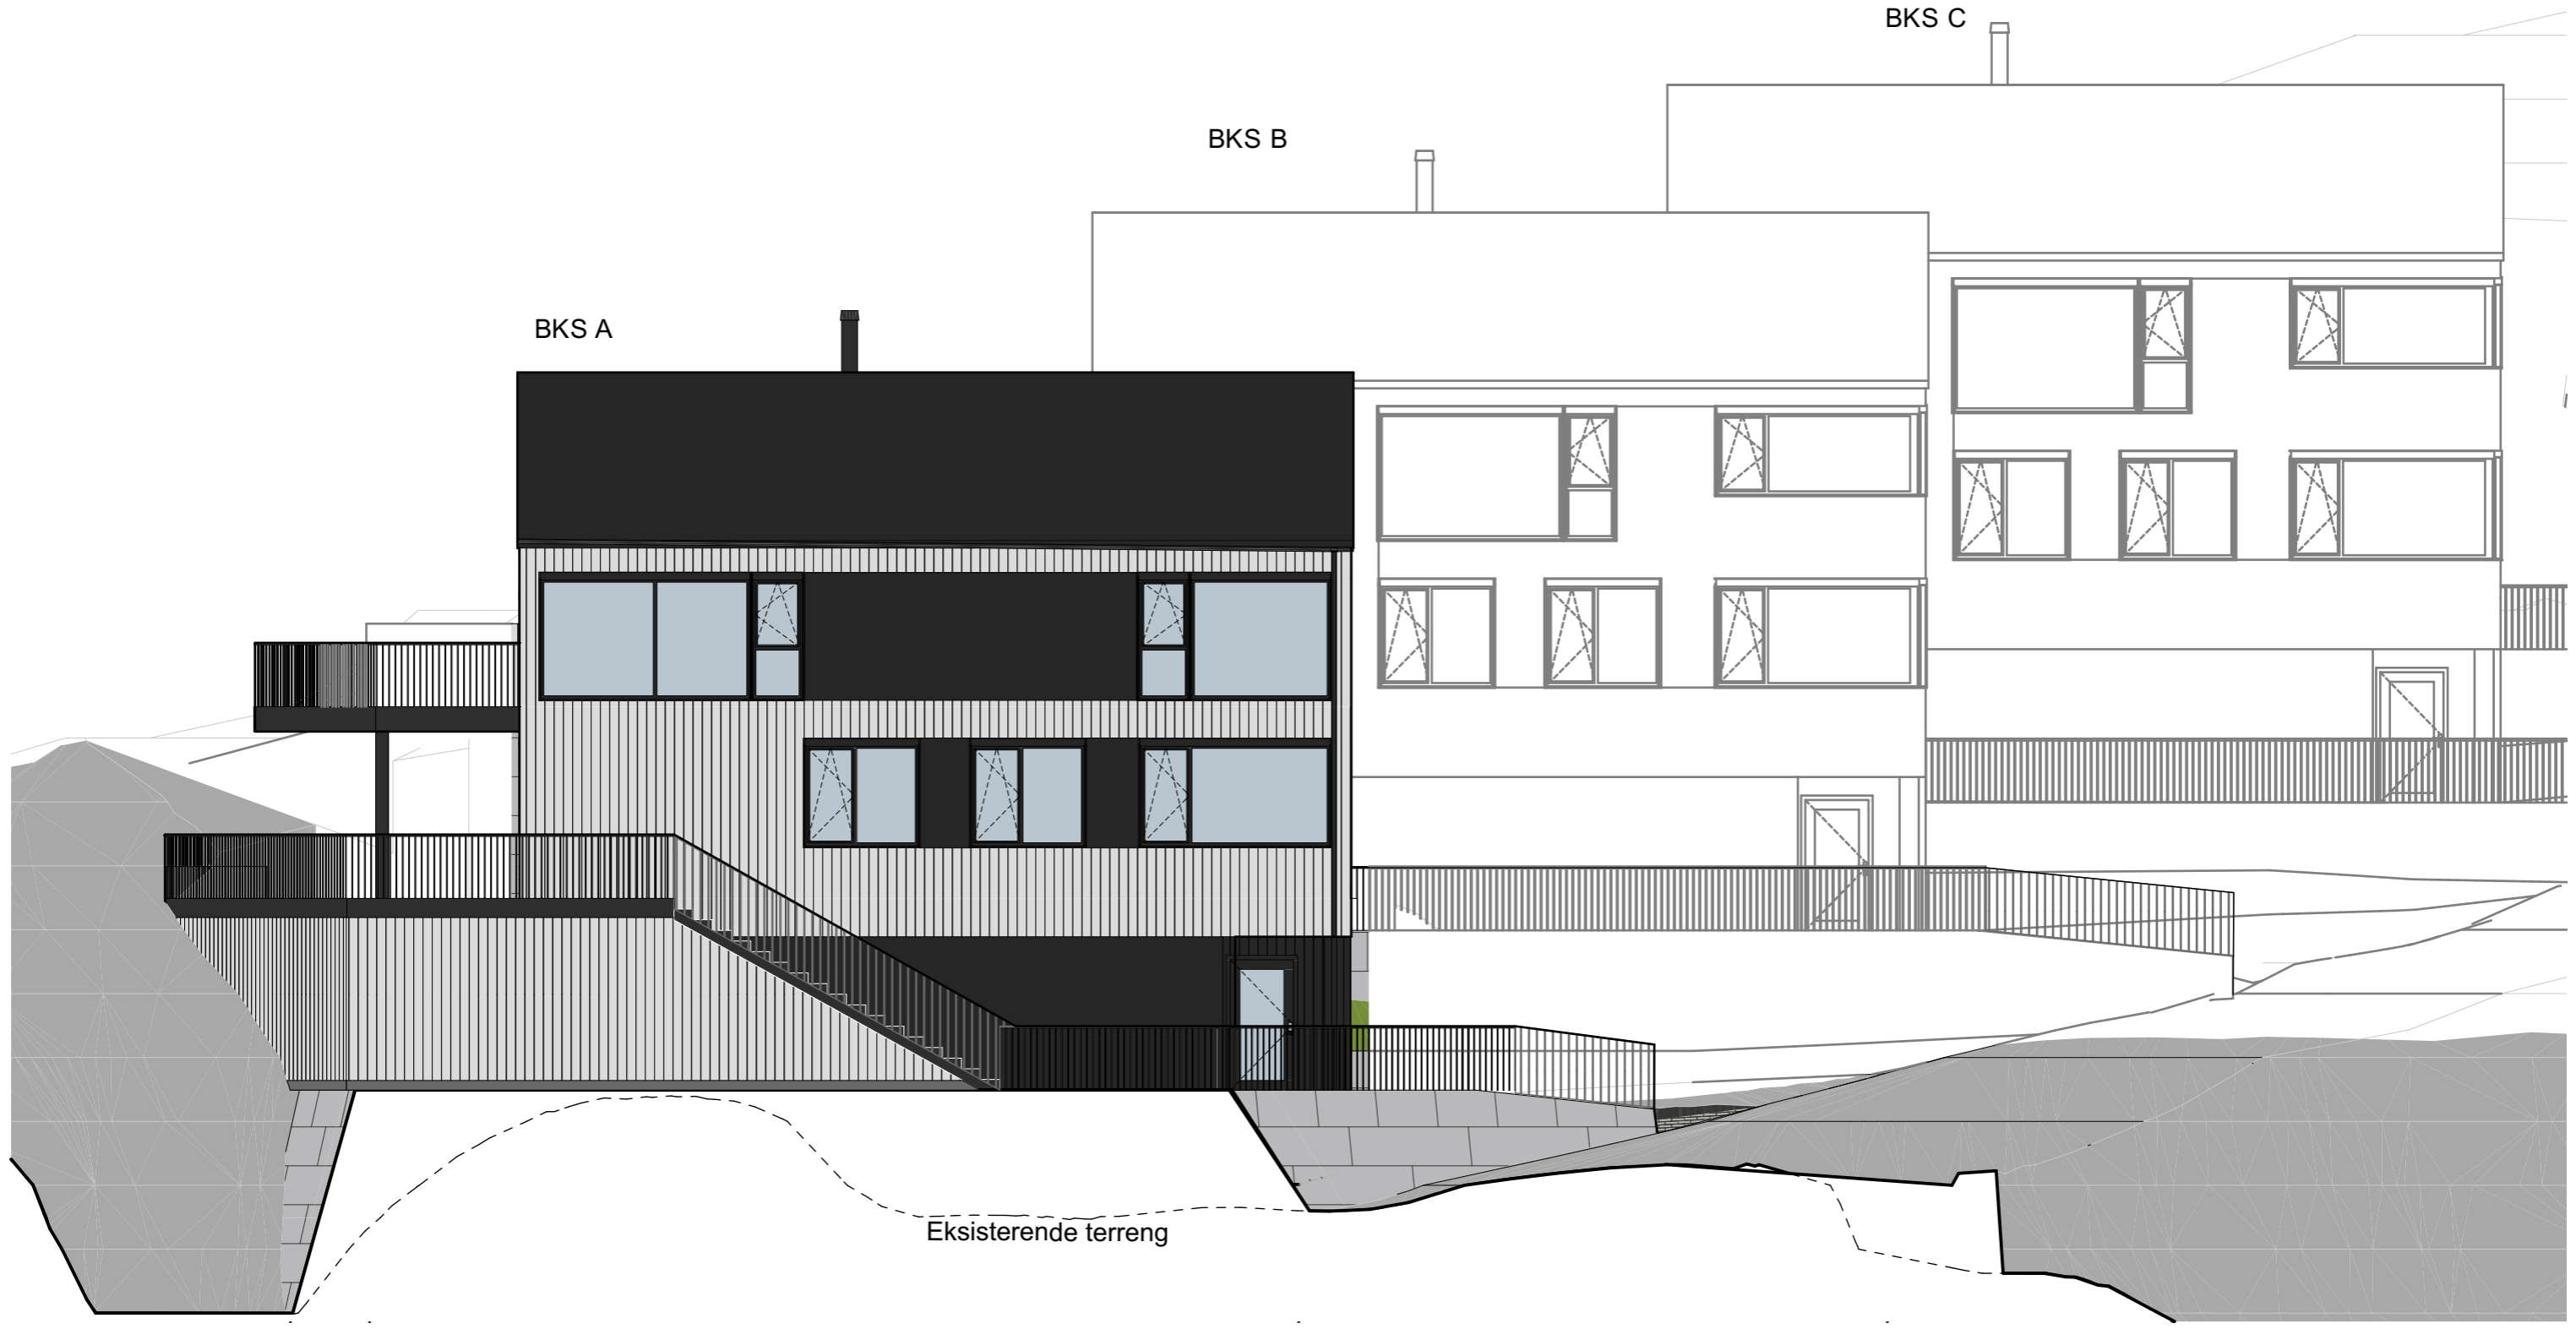

BKS A

BKS B

BKS C

Eksisterende terreng

REV.	DATO	ENDRING	TEGN	KONTR	GODKJ

Knr./Gnr./Bnr./Festenr.:
46, 38 m.fl.
Kartdatum: Euref 89, UTM sone 32 NN2000

PROSJEKTFASE: Anbudstegninger

AROS
AROS arkitekter AS
Langgata 10, 4306 Sandnes
Tlf.: 476 84 000
www.aros.no
Foretaksnr.: 999 655 114

B & G Eiendom AS
Langgårdsfjellet
Havsøy Egersund 4370 Norge
BKS A-C fasader mot sørøst

TEGN	KONTR	MÅLESTOKK	DATO
SHA	BMU	1:100 (A3)	11.05.2021
TILTAKSNR.: 3667			REV.
TEGNING NR.		A40-01	



Filplassering: \Volumes\Prosjekt\3667 Langgardsfjellet boliger\07 Tegninger\03 ARK\3667 Langgardsfjellet samlet.pln

REV.	DATO	ENDRING	TEGN	KONTR	GODKJ
Knr./Gnr./Bnr./Festenr.: 46, 38 m.fl.			PROSJEKTFASE: Anbudstegninger		
Kartdatum: Euref 89, UTM sone 32 NN2000					

AROS
AROS arkitekter AS
Langgata 10, 4306 Sandnes
Tlf.: 476 84 000
www.aros.no
Foretaksnr.: 999 655 114

B & G Eiendom AS
Langgardsfjellet
Havsøy Egersund 4370 Norge
BKS C-A fasader mot sørvest

TEGN	KONTR	MÅLESTOKK	DATO
SHA	BMU	1:100 (A3)	11.05.2021
TILTAKSNR.: 3667			REV.
TEGNING NR.		A40-02	

Filplassering: /Volumes/Prosjekt/3667 Langgårdsfjellet boliger/07 Tegninger/03 ARK/3667 Langgårdsfjellet samlet.pjn




REV.	DATO	ENDRING	TEGN	KONTR	GODKJ
Knr./Gnr./Bnr./Festenr.: 46, 38 m.fl.			PROSJEKTFASE: Anbudstegninger		
Kartdatum: Euref 89, UTM sone 32 NN2000					

AROS
AROS arkitekter AS
Langgata 10, 4306 Sandnes
Tlf.: 476 84 000
www.aros.no
Foretaksnr.: 999 655 114

B & G Eiendom AS
Langgårdsfjellet
Havsøy Egersund 4370 Norge
BKS A-C fasader mot nordøst

TEGN	KONTR	MÅLESTOKK	DATO
SHA	BMU	1:100 (A3)	11.05.2021
TILTAKS NR.: 3667			REV.
TEGNING NR.		A40-03	

Filplassering: /Volumes/Prosjekt/3667 Langgardsfjellet bolig/07 Tegninger/03 ARK/3667 Langgardsfjellet samlet.pln

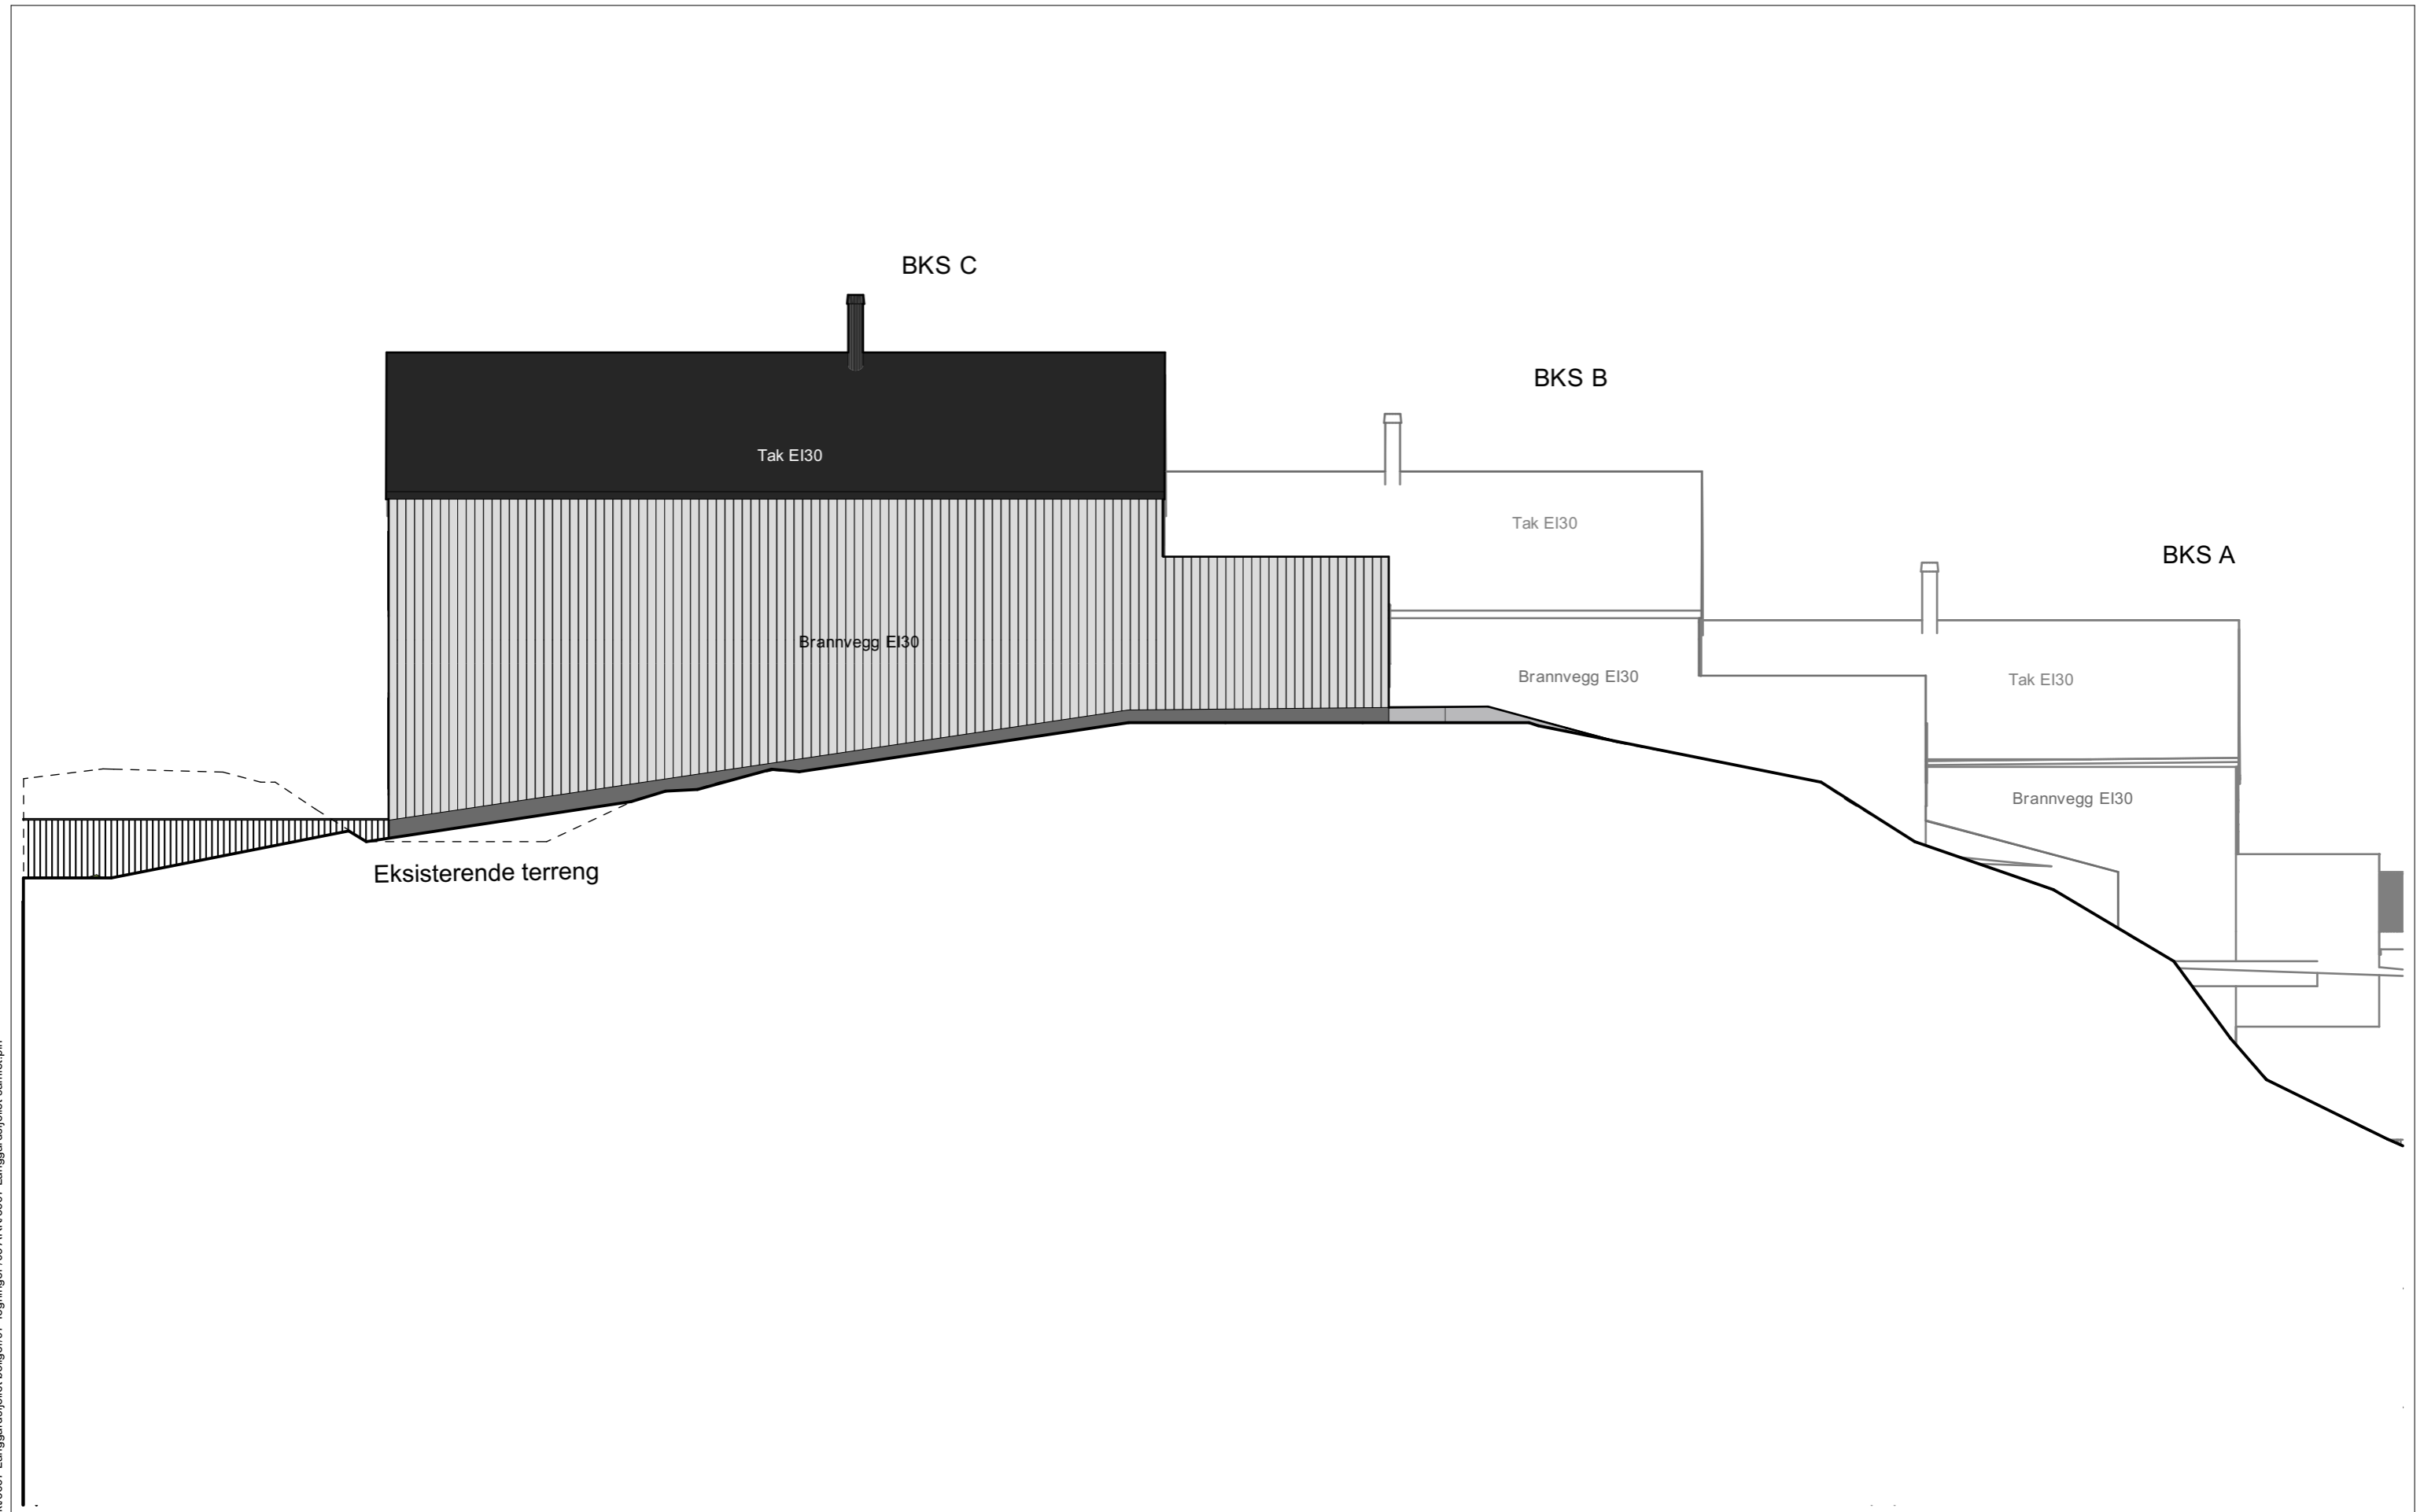


REV.	DATO	ENDRING	TEGN	KONTR	GODKJ
Knr./Gnr./Bnr./Festenr.: 46, 38 m.fl.			PROSJEKTFASE: Anbudstegninger		
Kartdatum: Euref 89, UTM sone 32 NN2000					

AROS
AROS arkitekter AS
Langgata 10, 4306 Sandnes
Tlf.: 476 84 000
www.aros.no
Foretaksnr.: 999 655 114

B & G Eiendom AS
Langgardsfjellet
Havsøy Egersund 4370 Norge
BKS C-A fasader mot nordvest

TEGN	KONTR	MÅLESTOKK	DATO
SHA	BMU	1:100 (A3)	11.05.2021
TILTAKS NR.: 3667			REV.
TEGNING NR.		A40-04	

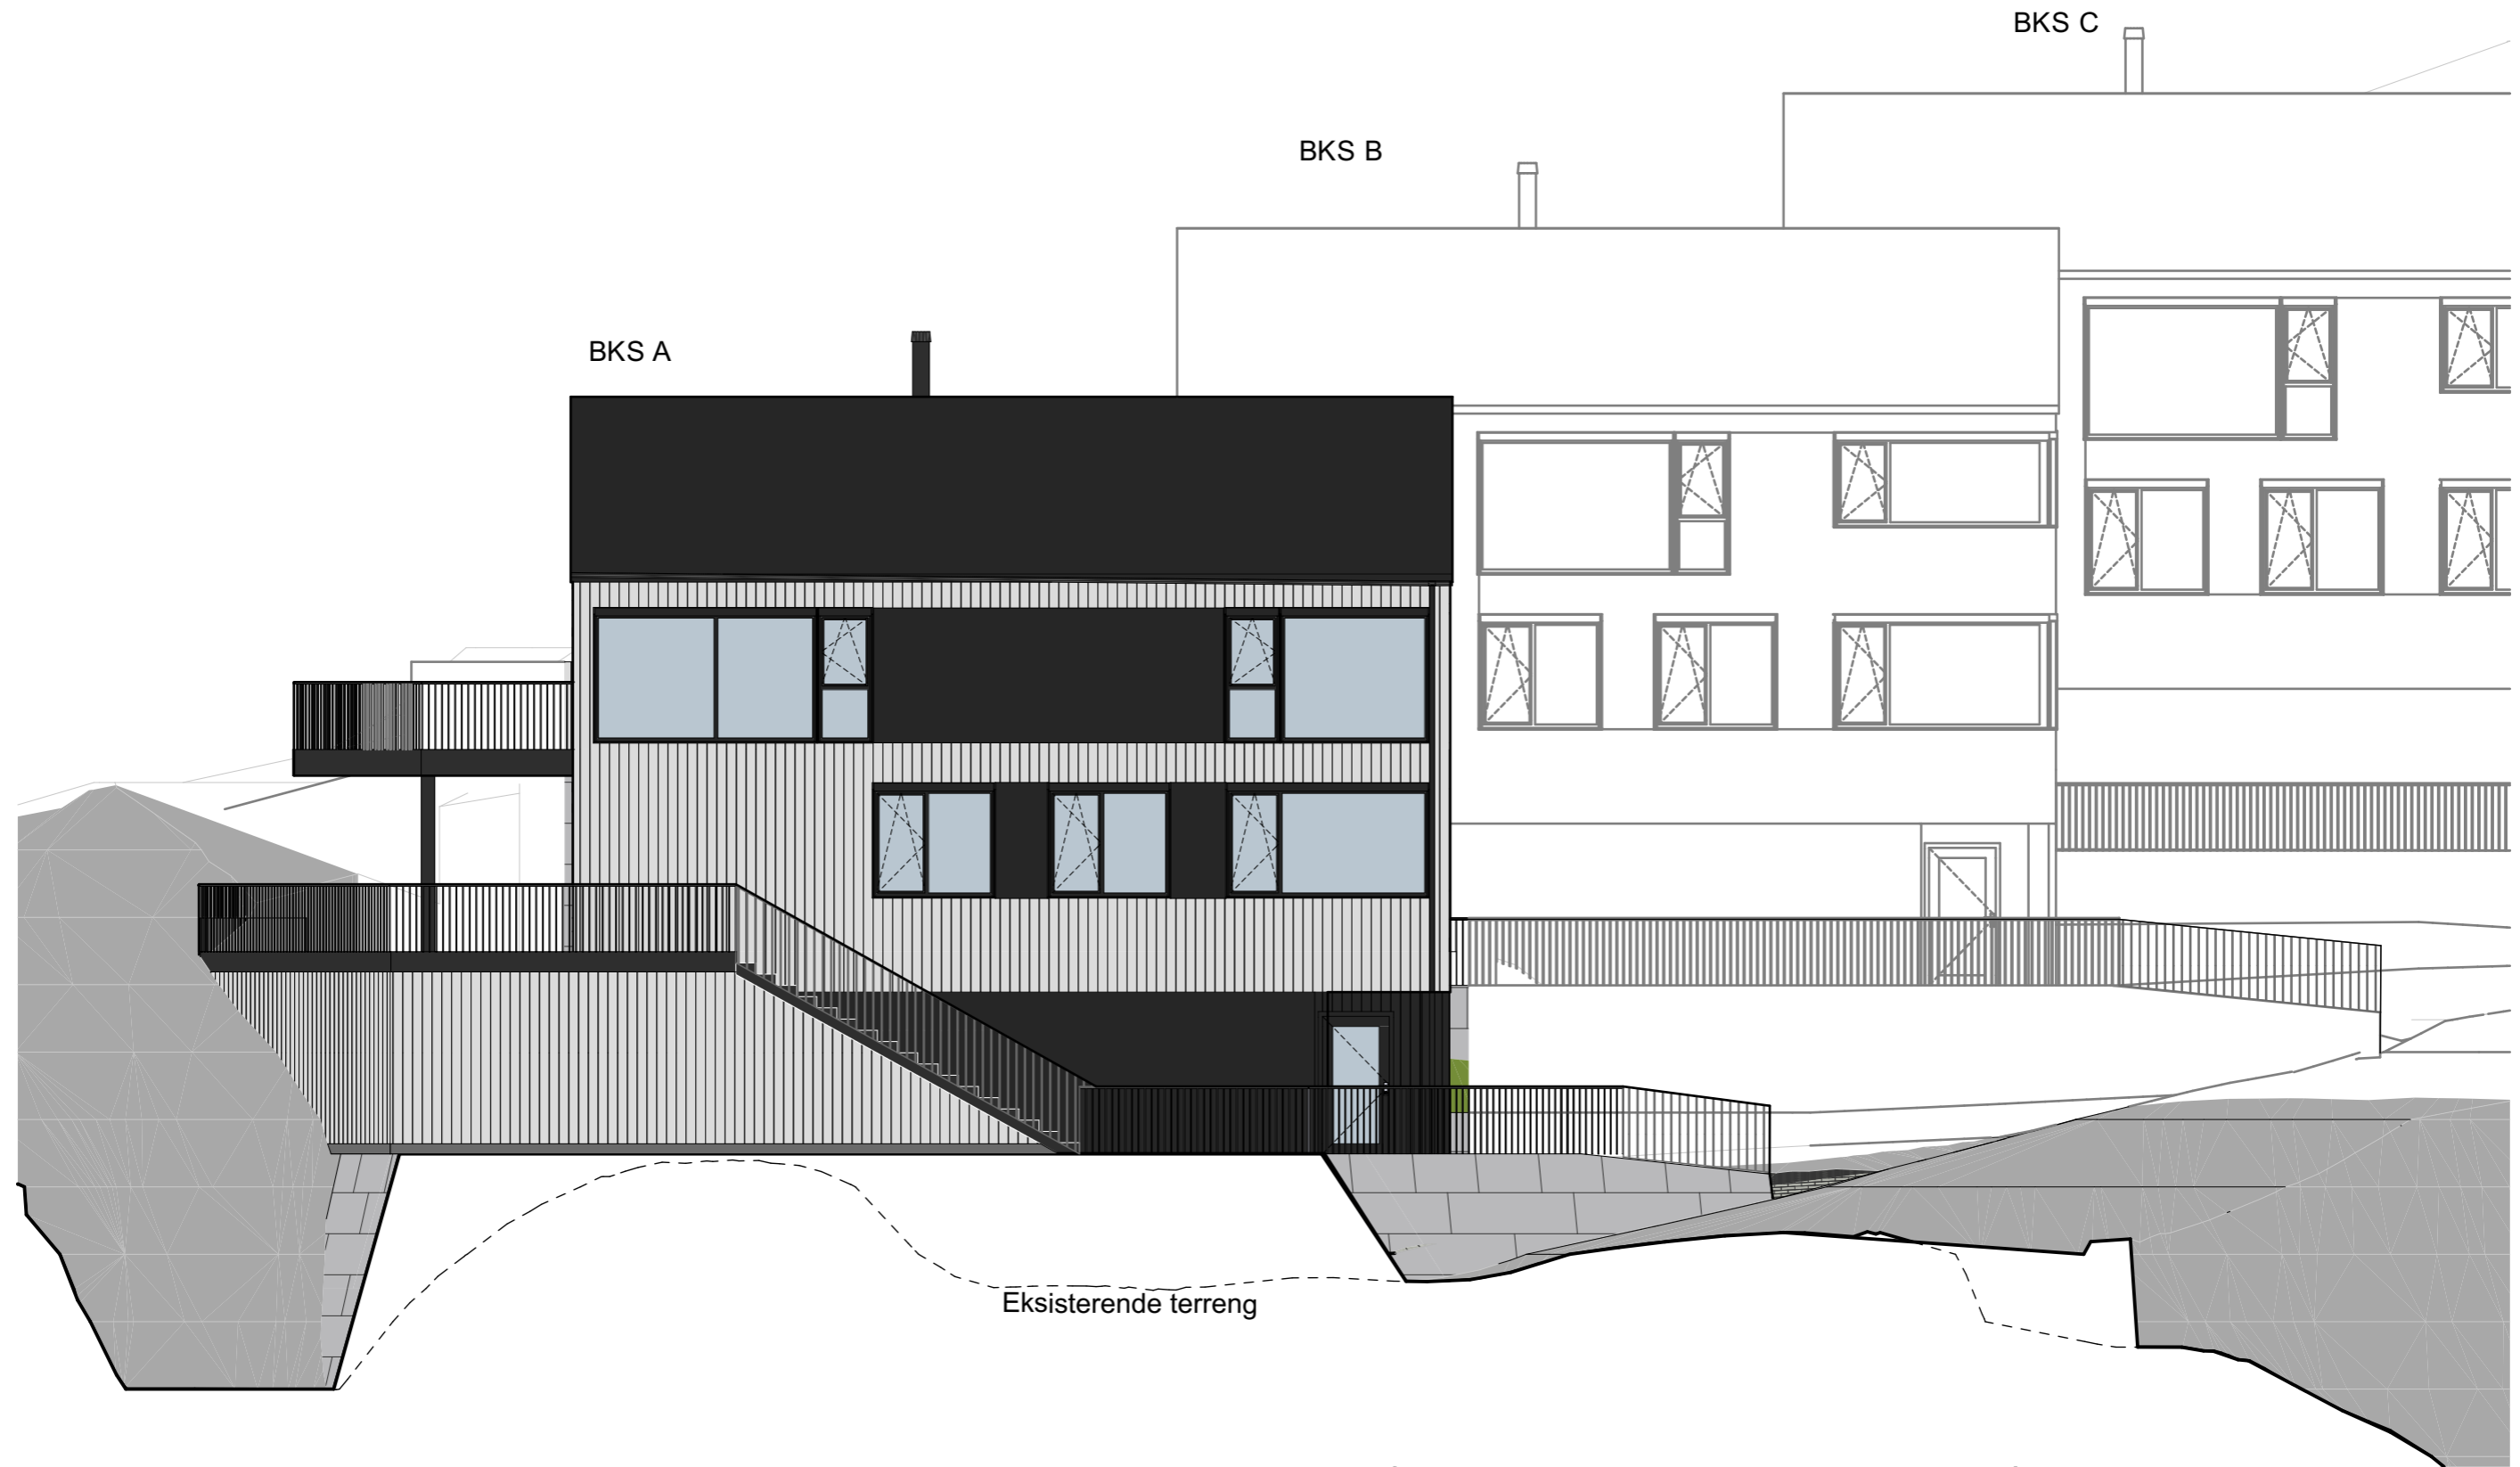

Filplassering: \Volumes\Prosjekt\3667 Langgardsfjellet boliger\07 Tegninger\03 ARK\3667 Langgardsfjellet samlet.pjn

REV.	DATO	ENDRING	TEGN	KONTR	GODKJ

Knr./Gnr./Bnr./Festenr.:
46, 38 m.fl.
 Kartdatum: Euref 89, UTM sone 32 NN2000

PROSJEKTFASE: Anbudstegninger

AROS
 AROS arkitekter AS
 Langgata 10, 4306 Sandnes
 Tlf.: 476 84 000
 www.aros.no
 Foretaksnr.: 999 655 114


B & G Eiendom AS
Langgardsfjellet
 Havsøy Egersund 4370 Norge
BKS A fasade mot sørøst

TEGN	KONTR	MÅLESTOKK	DATO
SHA	BMU	1:100 (A3)	11.05.2021

TILTAKS NR.: 3667

TEGNING NR. **A41-01**

REV.

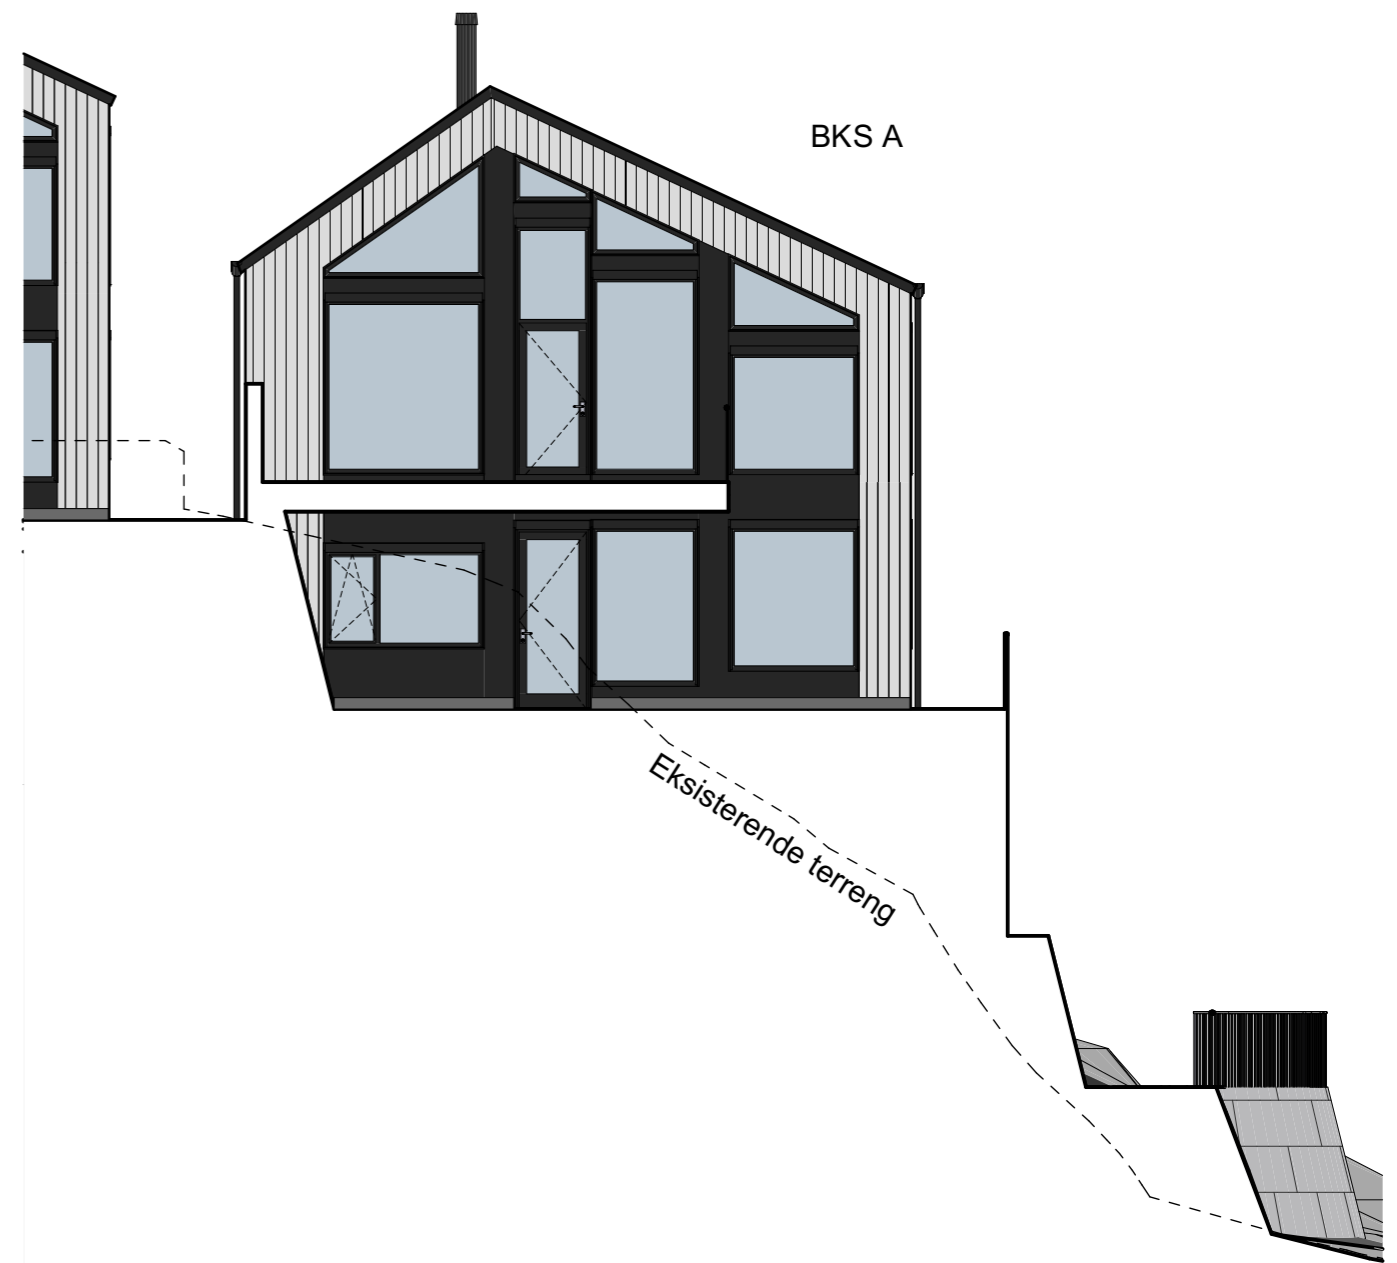

Filplassering: \Volumes\Prosjekt\3667 Langgardsfjellet boliger\07 Tegninger\03 ARK\3667 Langgardsfjellet samlet.pln

REV.	DATO	ENDRING	TEGN	KONTR	GODKJ

Knr./Gnr./Bnr./Festenr.:
46, 38 m.fl.
 Kartdatum: Euref 89, UTM sone 32 NN2000


PROSJEKTFASE: Anbudstegninger

AROS
 AROS arkitekter AS
 Langgata 10, 4306 Sandnes
 Tlf.: 476 84 000
 www.aros.no
 Foretaksnr.: 999 655 114

B & G Eiendom AS
Langgardsfjellet
 Havsøy Egersund 4370 Norge
BKS A fasade mot nordøst og sørvest

TEGN	KONTR	MÅLESTOKK	DATO
SHA	BMU	1:100 (A3)	11.05.2021
TILTAKSNR.: 3667			REV.
TEGNING NR.		A41-02	

BKS A

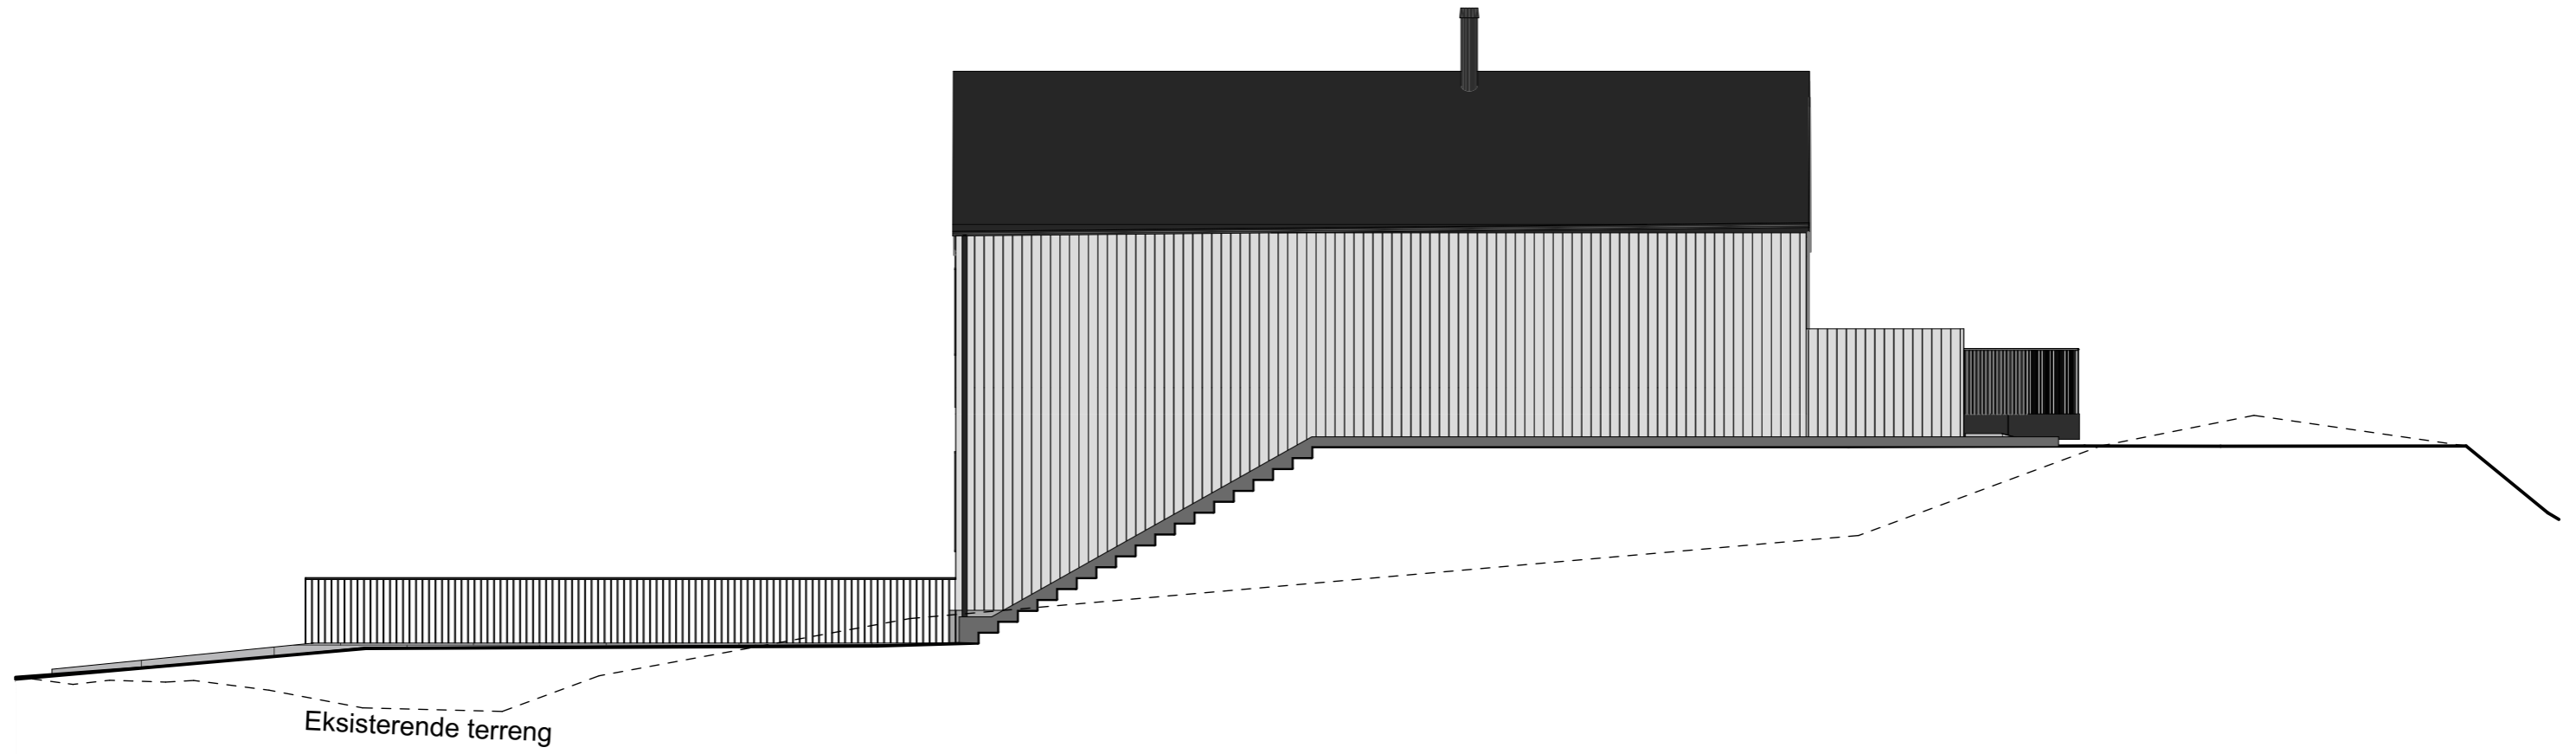

Eksisterende terreng


Filplassering: /Volumes/Prosjekt/3667 Langgardsfjellet boliger/07 Tegninger/03 ARK/3667 Langgardsfjellet samlet.pln

REV.	DATO	ENDRING	TEGN	KONTR	GODKJ
Knr./Gnr./Bnr./Festenr.: 46, 38 m.fl.			PROSJEKTFASE: Anbudstegninger		
Kartdatum: Euref 89, UTM sone 32 NN2000					

AROS
AROS arkitekter AS
Langgata 10, 4306 Sandnes
Tlf.: 476 84 000
www.aros.no
Foretaksnr.: 999 655 114

B & G Eiendom AS
Langgardsfjellet
Havsøy Egersund 4370 Norge
BKS A fasade mot nordvest

TEGN	KONTR	MÅLESTOKK	DATO
SHA	BMU	1:100 (A3)	11.05.2021
TILTAKS NR.: 3667			REV.
TEGNING NR.		A41-03	

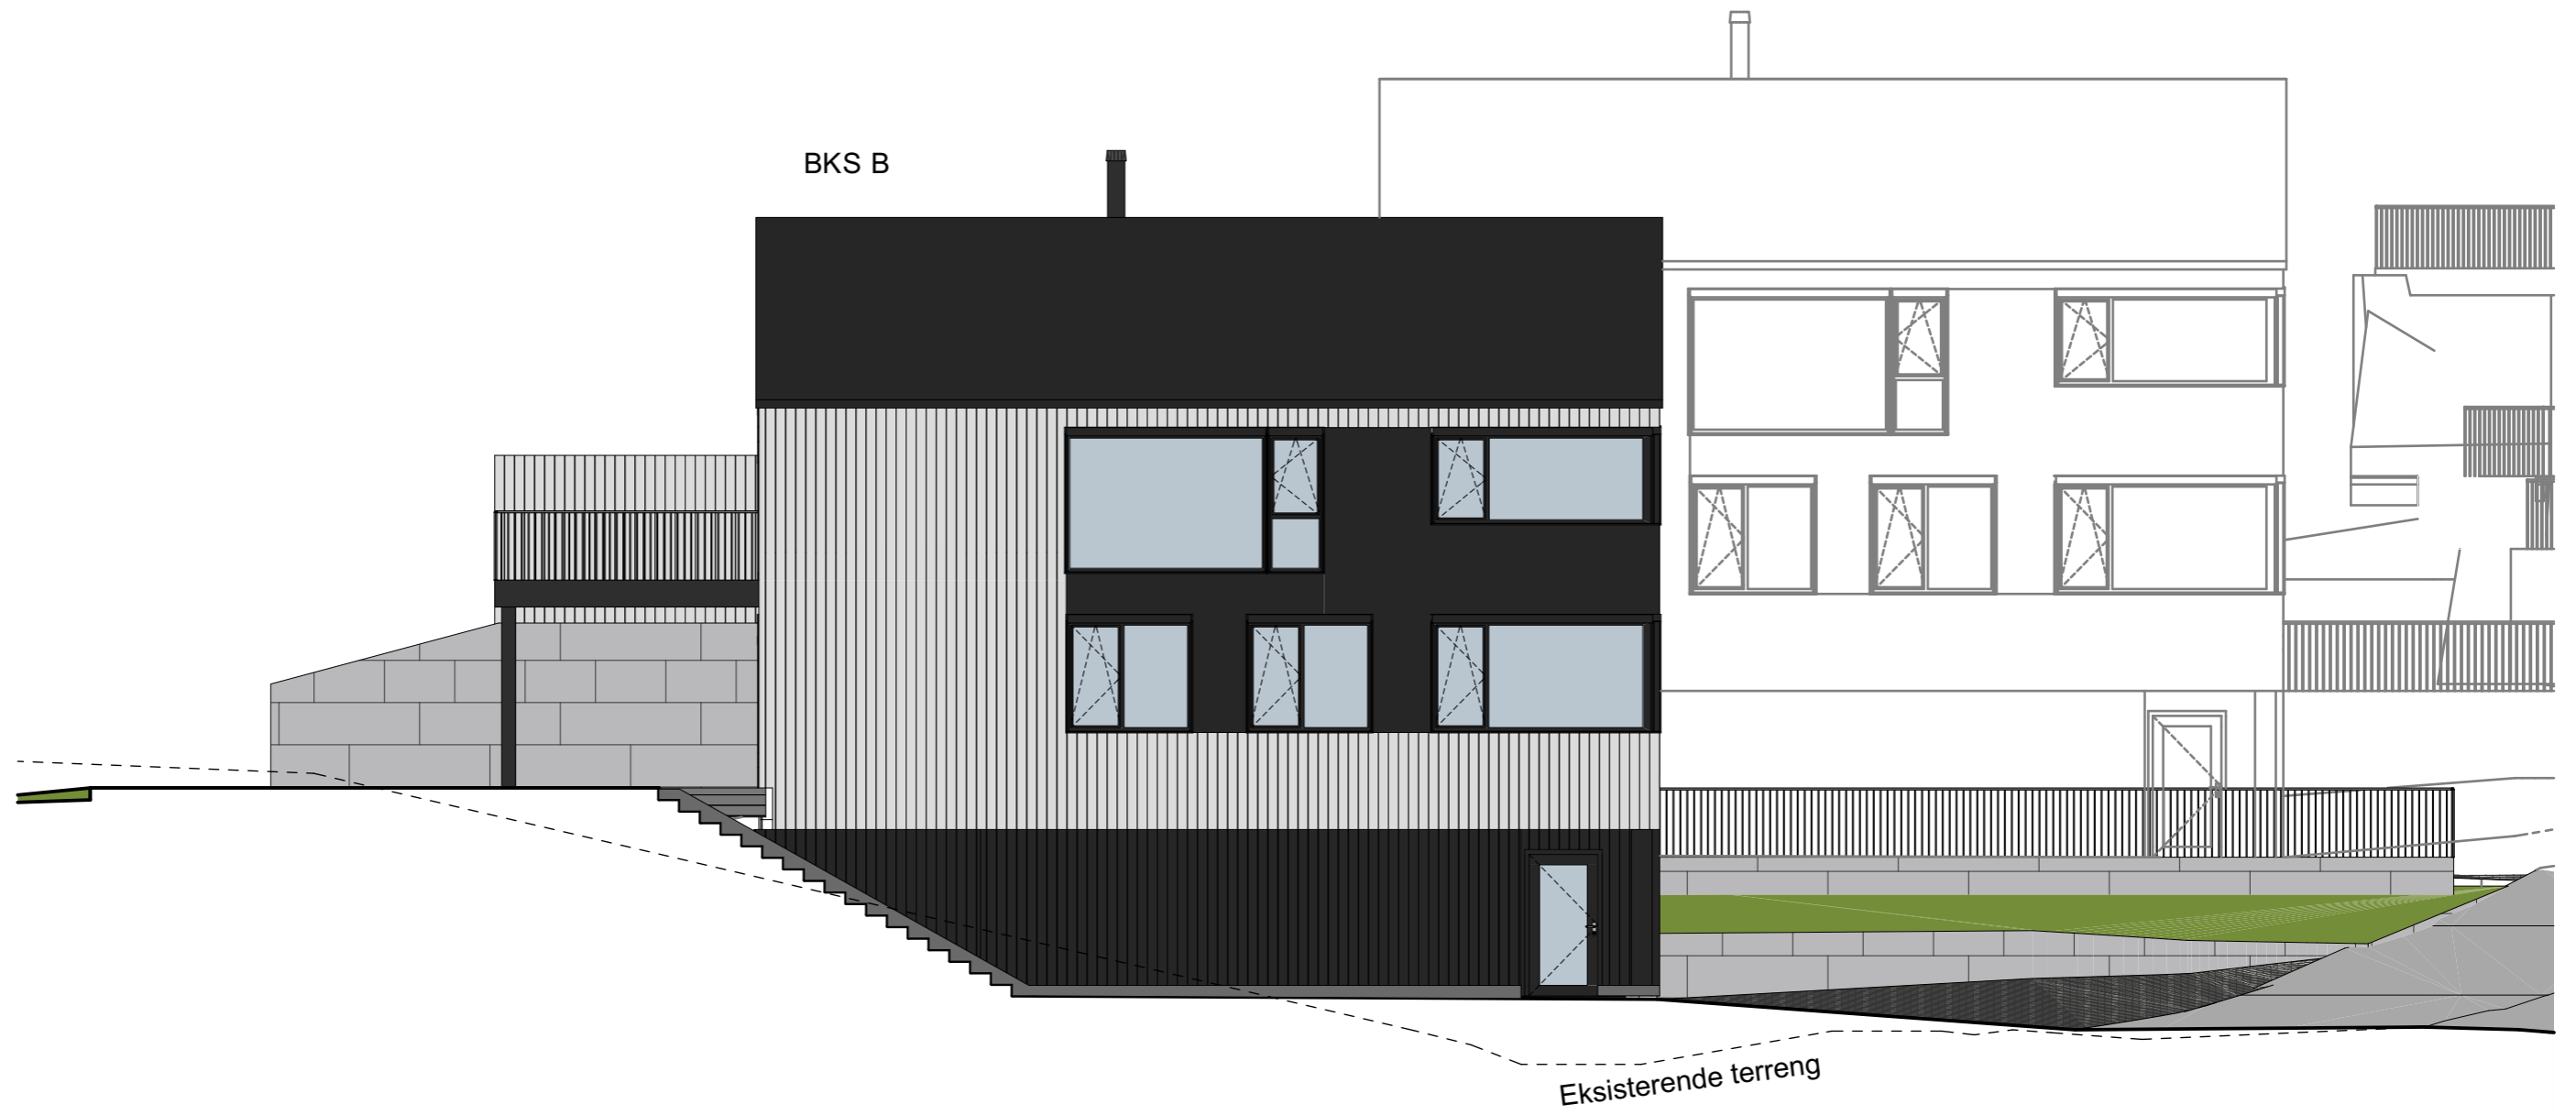

BKS B

Eksisterende terreng

Filplassering: /Volumes/Prosjekt/3667 Langgardsfjellet boliger/07 Tegninger/03 ARK/3667 Langgardsfjellet samlet.pln

REV.	DATO	ENDRING	TEGN	KONTR	GODKJ

Knr./Gnr./Bnr./Festenr.:
46, 38 m.fl.
 Kartdatum: Euref 89, UTM sone 32 NN2000

PROSJEKTFASE: Anbudstegninger

AROS
 AROS arkitekter AS
 Langgata 10, 4306 Sandnes
 Tlf.: 476 84 000
 www.aros.no
 Foretaksnr.: 999 655 114

B & G Eiendom AS
Langgardsfjellet
 Havsøy Egersund 4370 Norge
BKS B fasade mot sørøst

TEGN	KONTR	MÅLESTOKK	DATO
SHA	BMU	1:100 (A3)	11.05.2021
TILTAKSNR.: 3667			REV.
TEGNING NR.		A42-01	

Filplassering: /Volumes/Prosjekt/3667 Langgardsfjellet boliger/07 Tegninger/03 ARK/3667 Langgardsfjellet_samlet.pln




REV.	DATO	ENDRING	TEGN	KONTR	GODKJ
Knr./Gnr./Bnr./Festenr.: 46, 38 m.fl.			PROSJEKTFASE: Anbudstegninger		
Kartdatum: Euref 89, UTM sone 32 NN2000					

AROS
AROS arkitekter AS
Langgata 10, 4306 Sandnes
Tlf.: 476 84 000
www.aros.no
Foretaksnr.: 999 655 114

B & G Eiendom AS
Langgardsfjellet
Havsøy Egersund 4370 Norge
BKS B fasade mot nordøst og sørvest

TEGN	KONTR	MÅLESTOKK	DATO
SHA	BMU	1:100 (A3)	11.05.2021
TILTAKS NR.: 3667			REV.
TEGNING NR.		A42-02	

BKS B

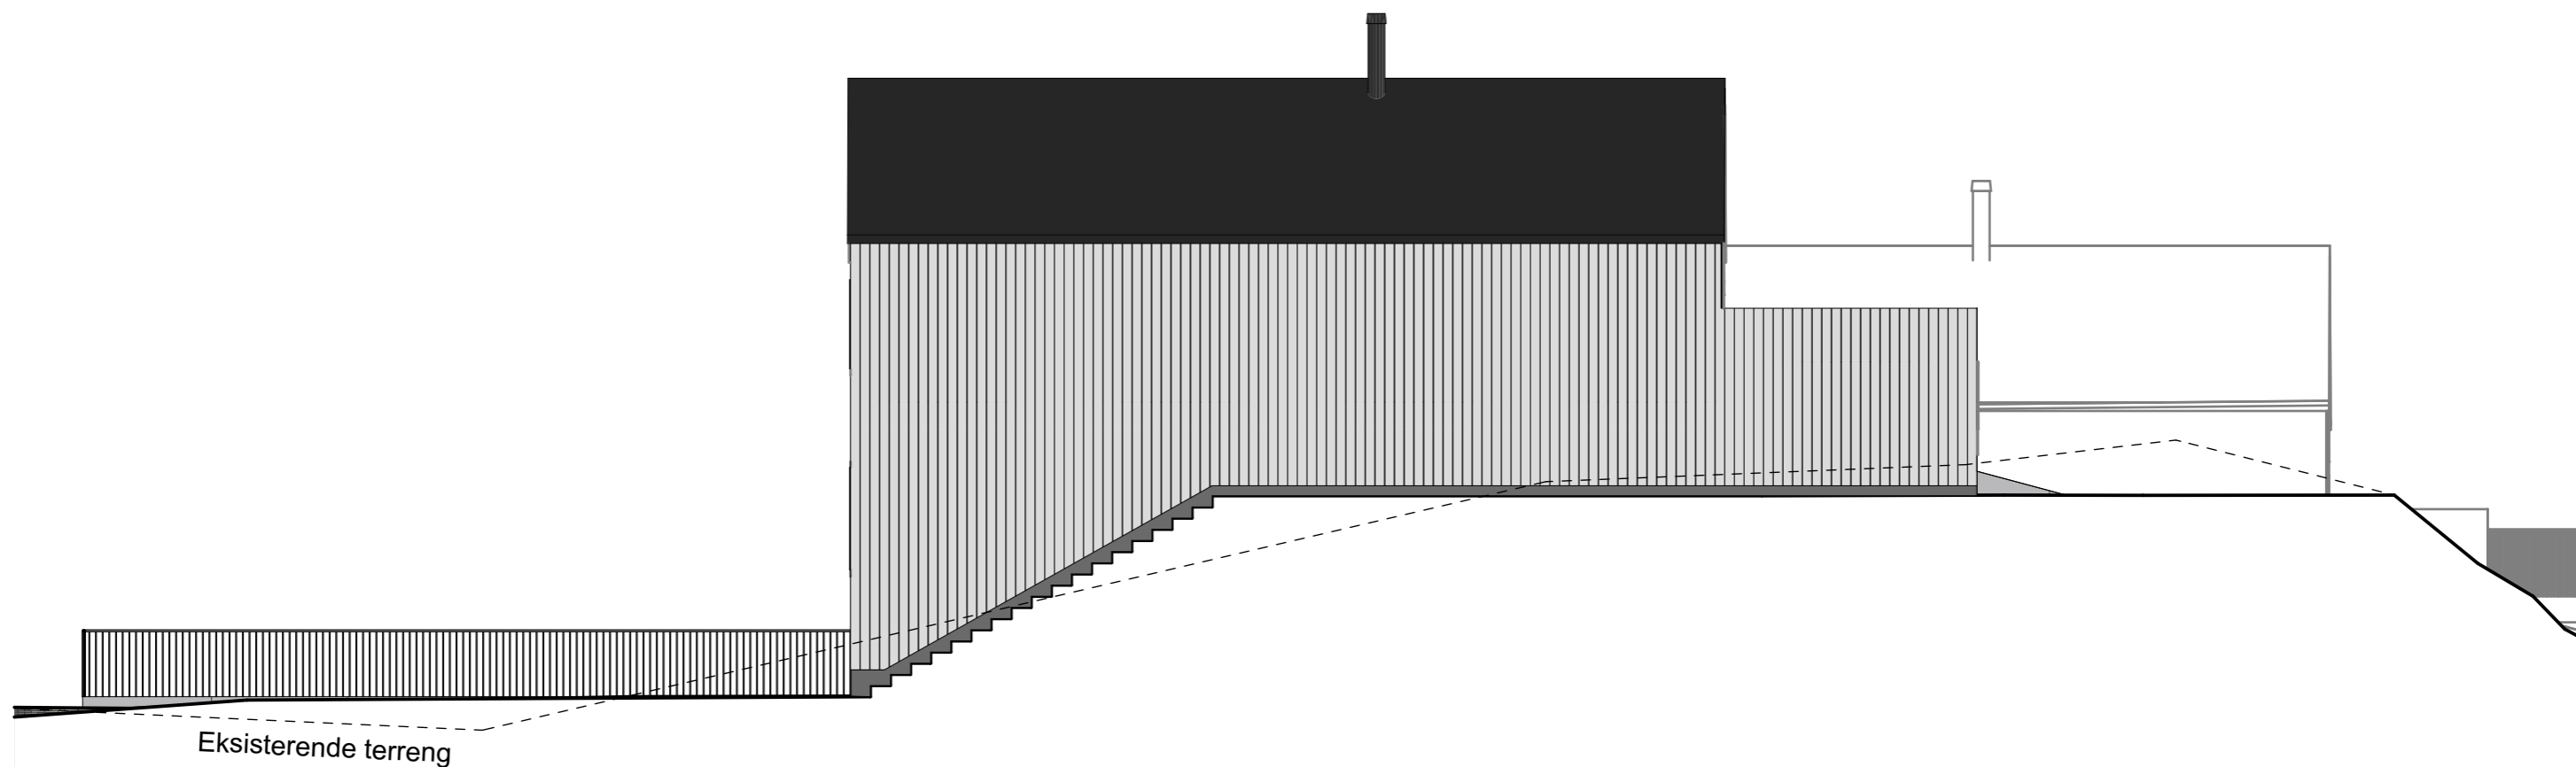

Filplassering: /Volumes/Prosjekt/3667 Langgardsfjellet boliger/07 Tegninger/03 ARK/3667 Langgardsfjellet samlet.pln


REV.	DATO	ENDRING	TEGN	KONTR	GODKJ
Knr./Gnr./Bnr./Festenr.: 46, 38 m.fl.			PROSJEKTFASE: Anbudstegninger		
Kartdatum: Euref 89, UTM sone 32 NN2000					

AROS
AROS arkitekter AS
Langgata 10, 4306 Sandnes
Tlf.: 476 84 000
www.aros.no
Foretaksnr.: 999 655 114

B & G Eiendom AS
Langgardsfjellet
Havsøy Egersund 4370 Norge
BKS B fasade mot nordvest

TEGN	KONTR	MÅLESTOKK	DATO
SHA	BMU	1:100 (A3)	11.05.2021
TILTAKSNR.: 3667			REV.
TEGNING NR.		A42-03	

BKS C

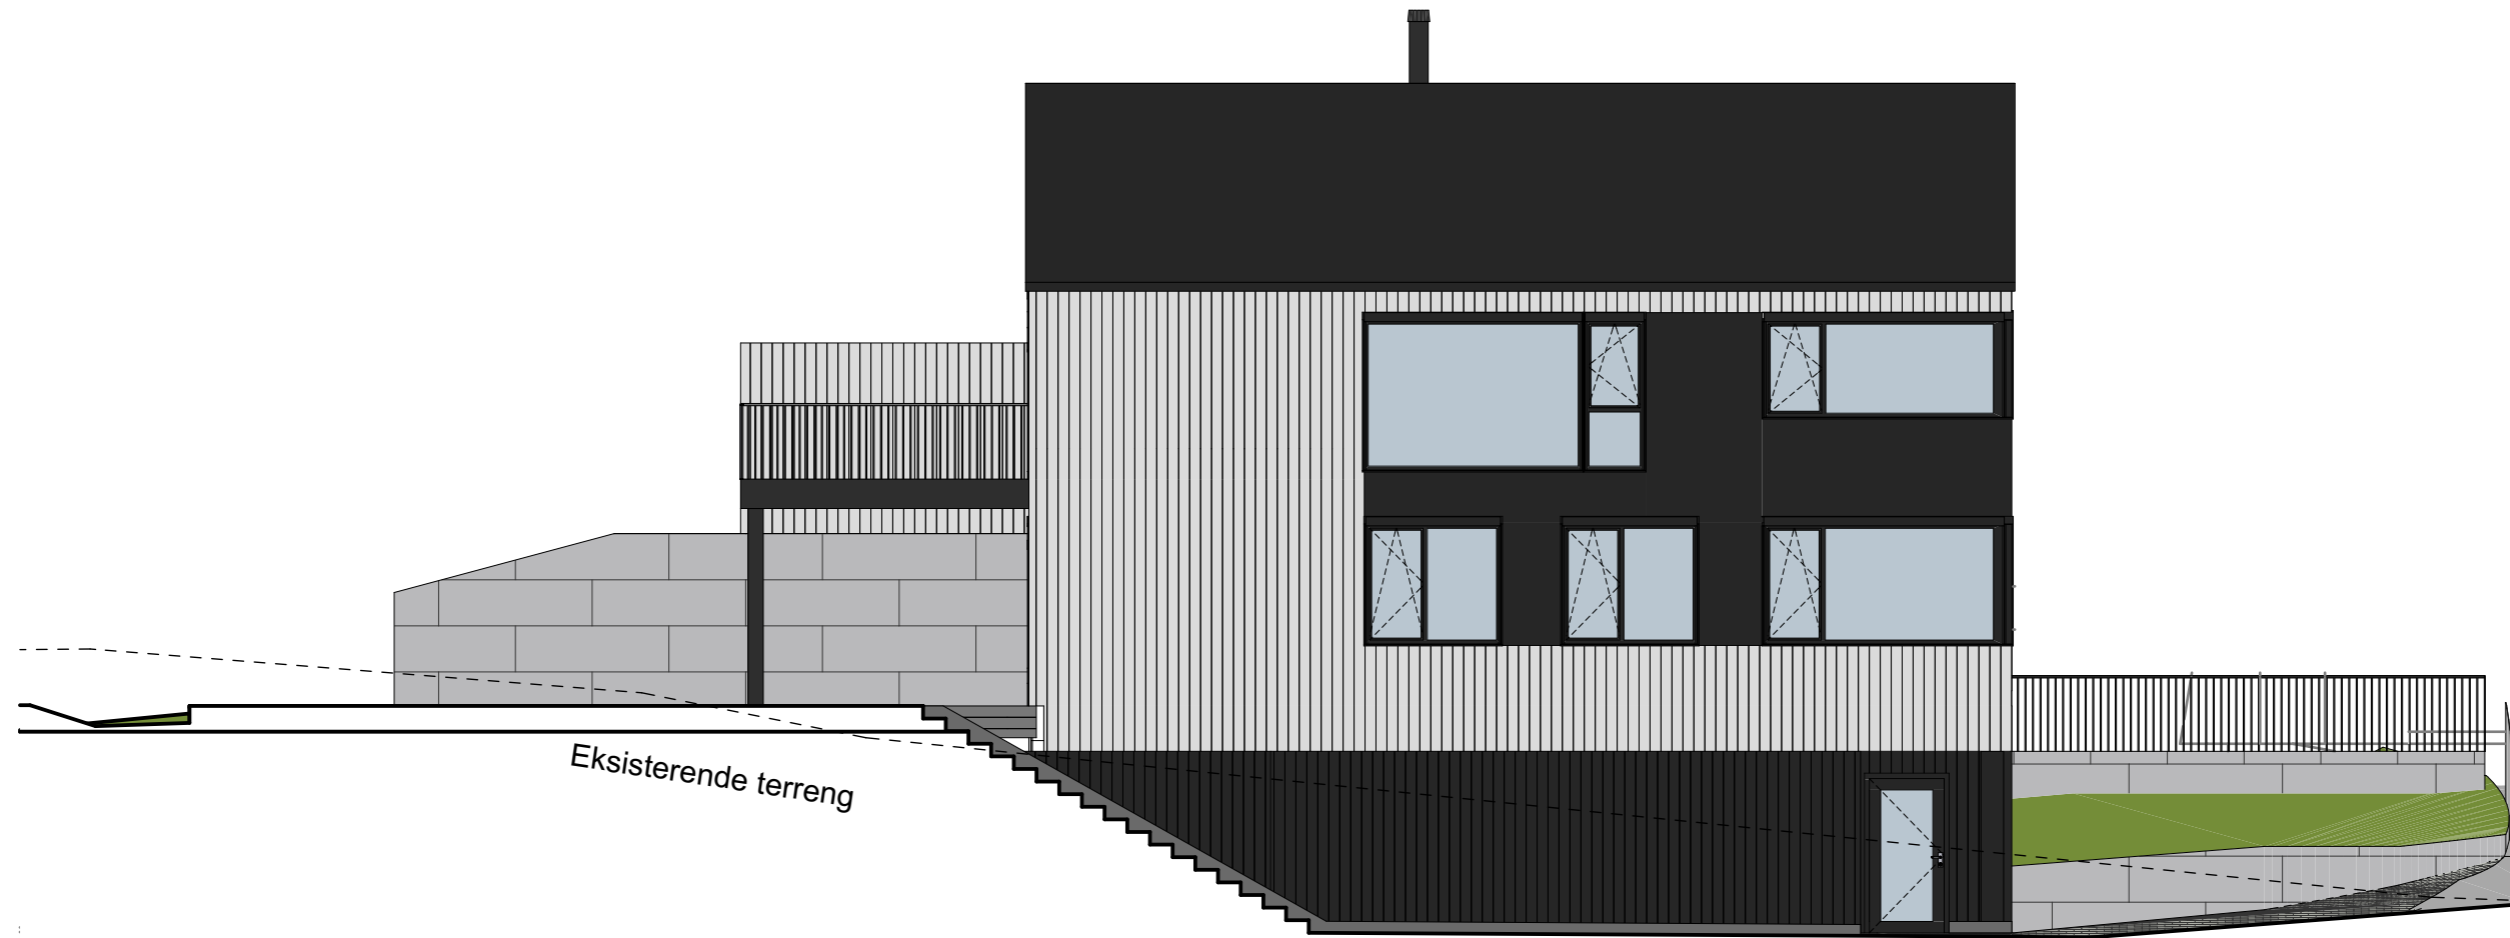

Eksisterende terreng

Filplassering: \Volumes\Prosjekt\3667 Langgardsfjellet boliger\07 Tegninger\03 ARK\3667 Langgardsfjellet samlet.pln

REV.	DATO	ENDRING	TEGN	KONTR	GODKJ

Knr./Gnr./Bnr./Festenr.:
46, 38 m.fl.
Kartdatum: Euref 89, UTM sone 32 NN2000



PROSJEKTFASE: Anbudstegninger


AROS arkitekter AS
Langgata 10, 4306 Sandnes
Tlf.: 476 84 000
www.aros.no
Foretaksnr.: 999 655 114

B & G Eiendom AS
Langgardsfjellet
Havsøy Egersund 4370 Norge
BKS C fasade mot sørøst

TEGN	KONTR	MÅLESTOKK	DATO
SHA	BMU	1:100 (A3)	11.05.2021
TILTAKSNR.: 3667			REV.
TEGNING NR.		A43-01	

Filplassering: /Volumes/Prosjekt/3667 Langgardsfjellet boliger/07 Tegninger/03 ARK/3667 Langgardsfjellet_samlet.pln

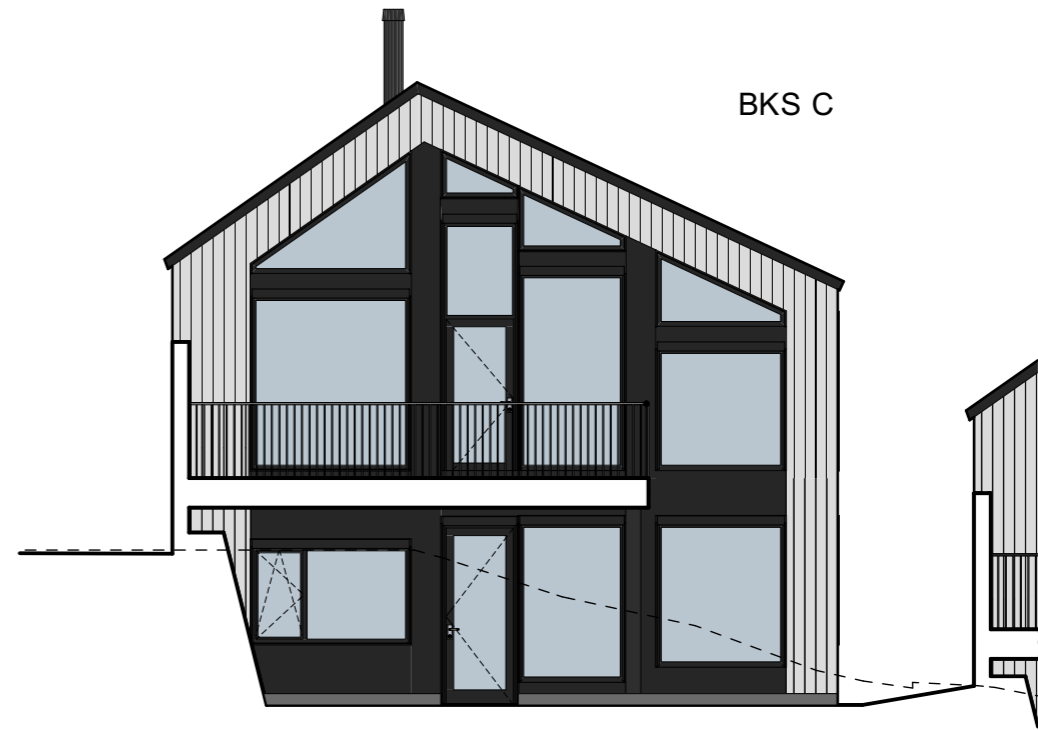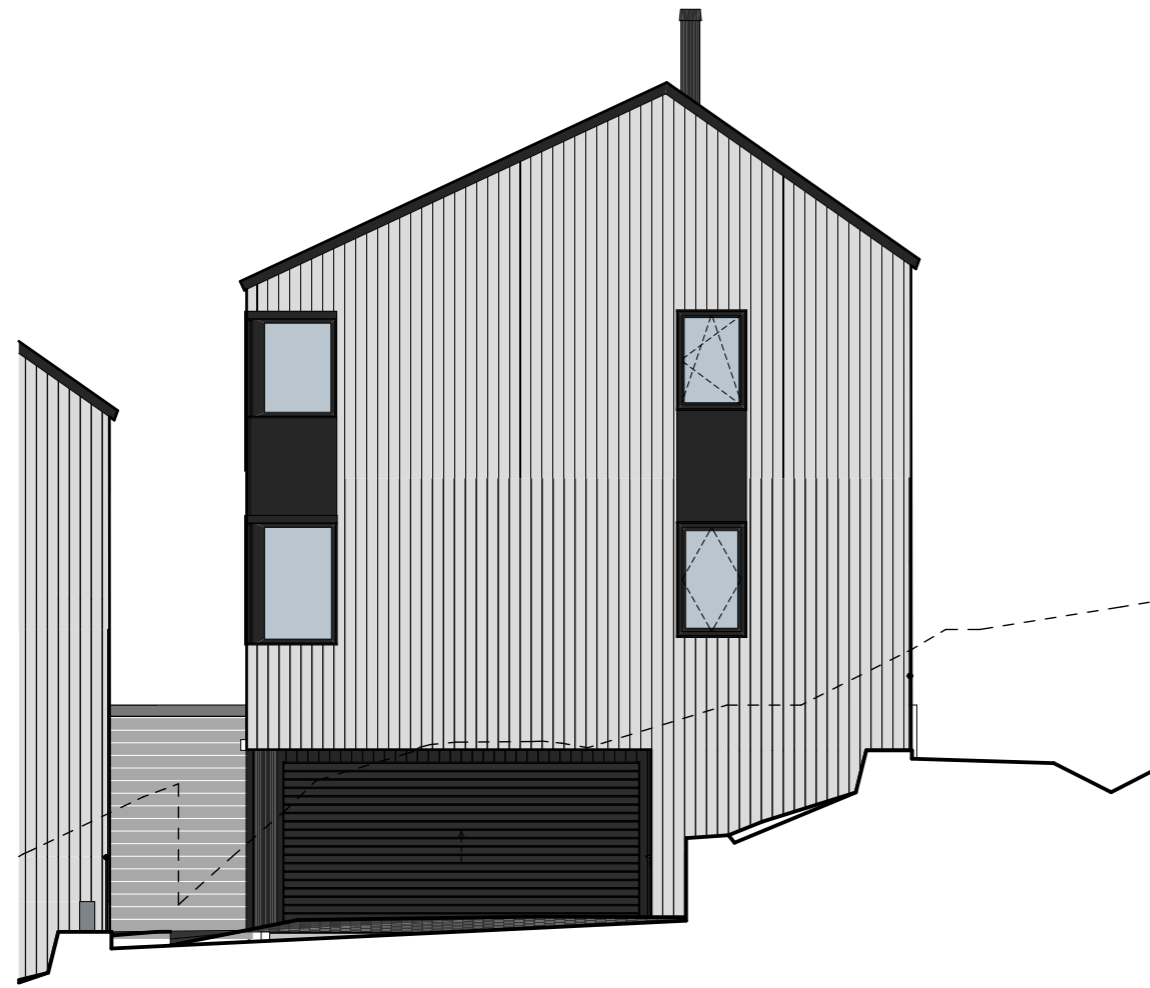

REV.	DATO	ENDRING	TEGN	KONTR	GODKJ

Knr./Gnr./Bnr./Festenr.:
46, 38 m.fl.
 Kartdatum: Euref 89, UTM sone 32 NN2000


PROSJEKTFASE: Anbudstegninger

AROS
 AROS arkitekter AS
 Langgata 10, 4306 Sandnes
 Tlf.: 476 84 000
 www.aros.no
 Foretaksnr.: 999 655 114

B & G Eiendom AS
Langgardsfjellet
 Havsøy Egersund 4370 Norge
BKS C fasade mot nordøst og sørvest

TEGN	KONTR	MÅLESTOKK	DATO
SHA	BMU	1:100 (A3)	11.05.2021
TILTAKS NR.: 3667			REV.
TEGNING NR.		A43-02	

Filplassering: /Volumes/Prosjekt/3667 Langgardsfjellet bolig/07 Tegninger/03 ARK/3667 Langgardsfjellet samlet.pln

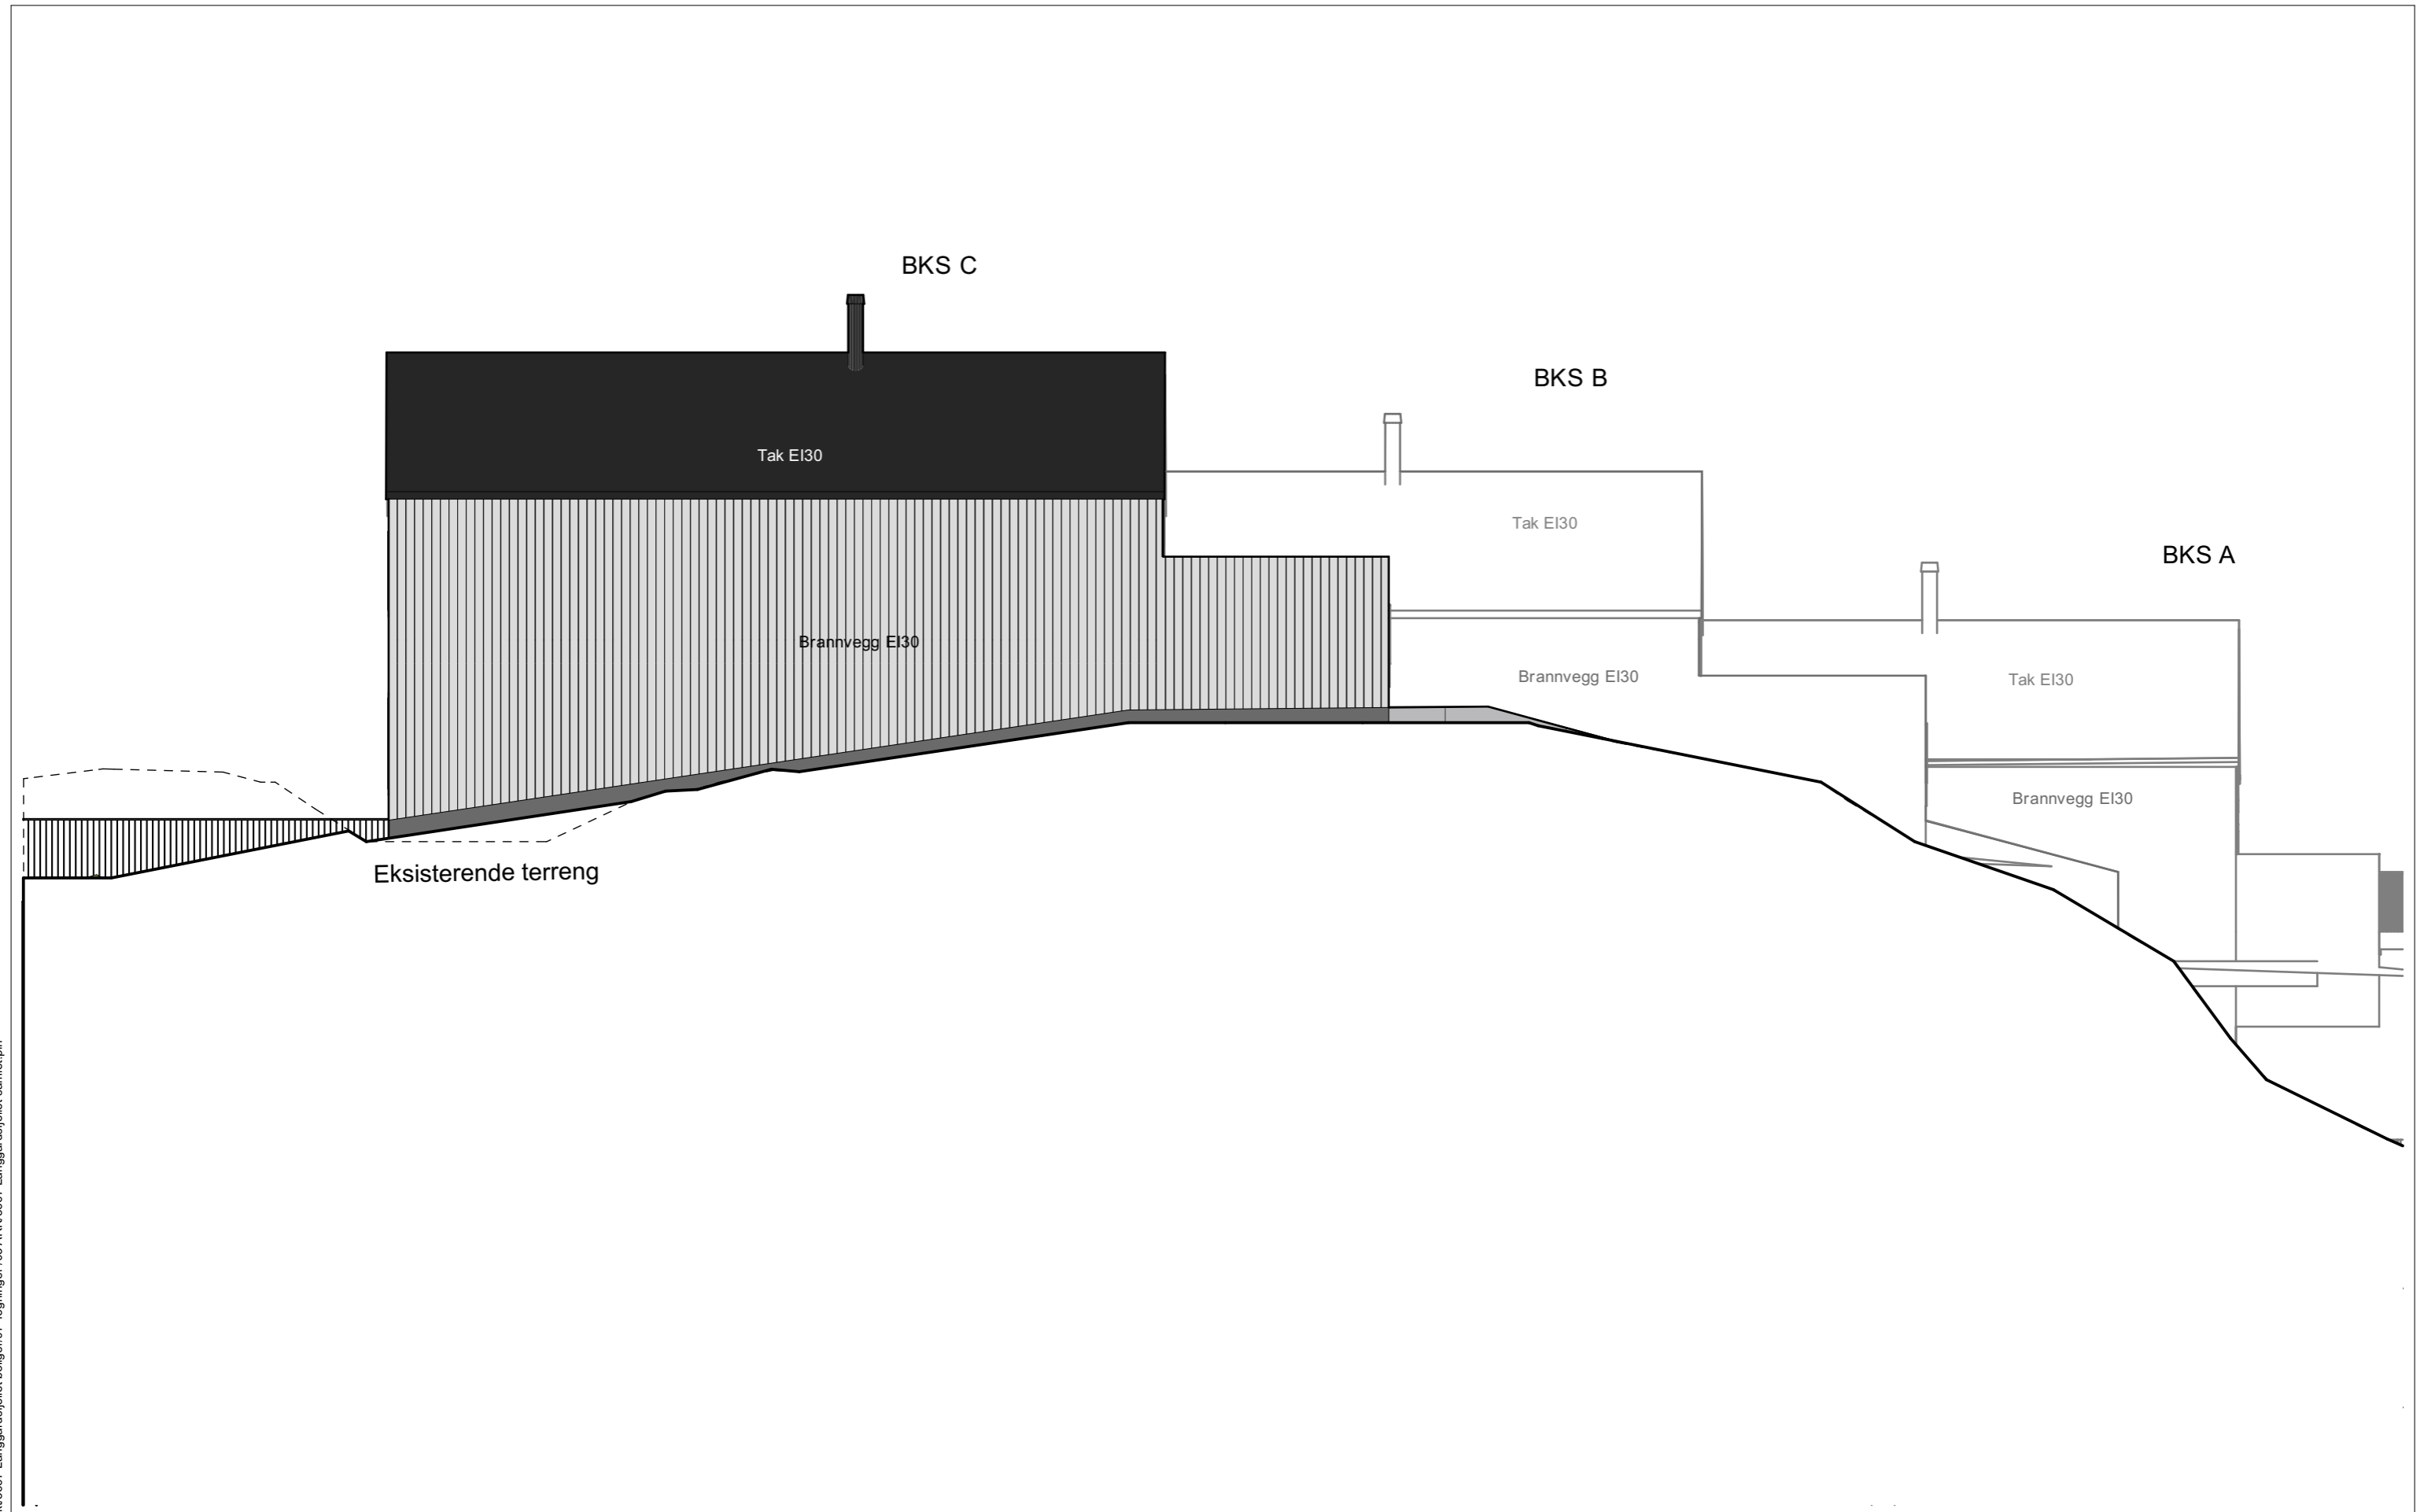

REV.	DATO	ENDRING	TEGN	KONTR	GODKJ
Knr./Gnr./Bnr./Festenr.: 46, 38 m.fl.			PROSJEKTFASE: Anbudstegninger		
Kartdatum: Euref 89, UTM sone 32 NN2000					

AROS
AROS arkitekter AS
Langgata 10, 4306 Sandnes
Tlf.: 476 84 000
www.aros.no
Foretaksnr.: 999 655 114

B & G Eiendom AS
Langgardsfjellet
Havsøy Egersund 4370 Norge
BKS C fasade mot nordvest

TEGN	KONTR	MÅLESTOKK	DATO
SHA	BMU	1:100 (A3)	11.05.2021
TILTAKSNR.: 3667			REV.
TEGNING NR.		A43-03	

Filplassering: /Volumes/Prosjekt/3667 Langgardsfjellet boliger/07 Tegninger/03 ARK/3667 Langgardsfjellet samlet.pln



REV.	DATO	ENDRING	TEGN	KONTR	GODKJ

Knr./Gnr./Bnr./Festenr.:
46, 38 m.fl.
 Kartdatum: Euref 89, UTM sone 32 NN2000


PROSJEKTFASE: Anbudstegninger

AROS
 AROS arkitekter AS
 Langgata 10, 4306 Sandnes
 Tlf.: 476 84 000
 www.aros.no
 Foretaksnr.: 999 655 114

B & G Eiendom AS
Langgardsfjellet
 Havsøy Egersund 4370 Norge
BFS 1 fasade mot sørøst

TEGN	KONTR	MÅLESTOKK	DATO
SHA	BMU	1:100 (A3)	11.05.2021
TILTAKS NR.: 3667			REV.
TEGNING NR.		A44-01	

Filplassering: /Volumes/Prosjekt/3667 Langgardsfjellet boliger/07 Tegninger/03 ARK/3667 Langgardsfjellet samlet.pln

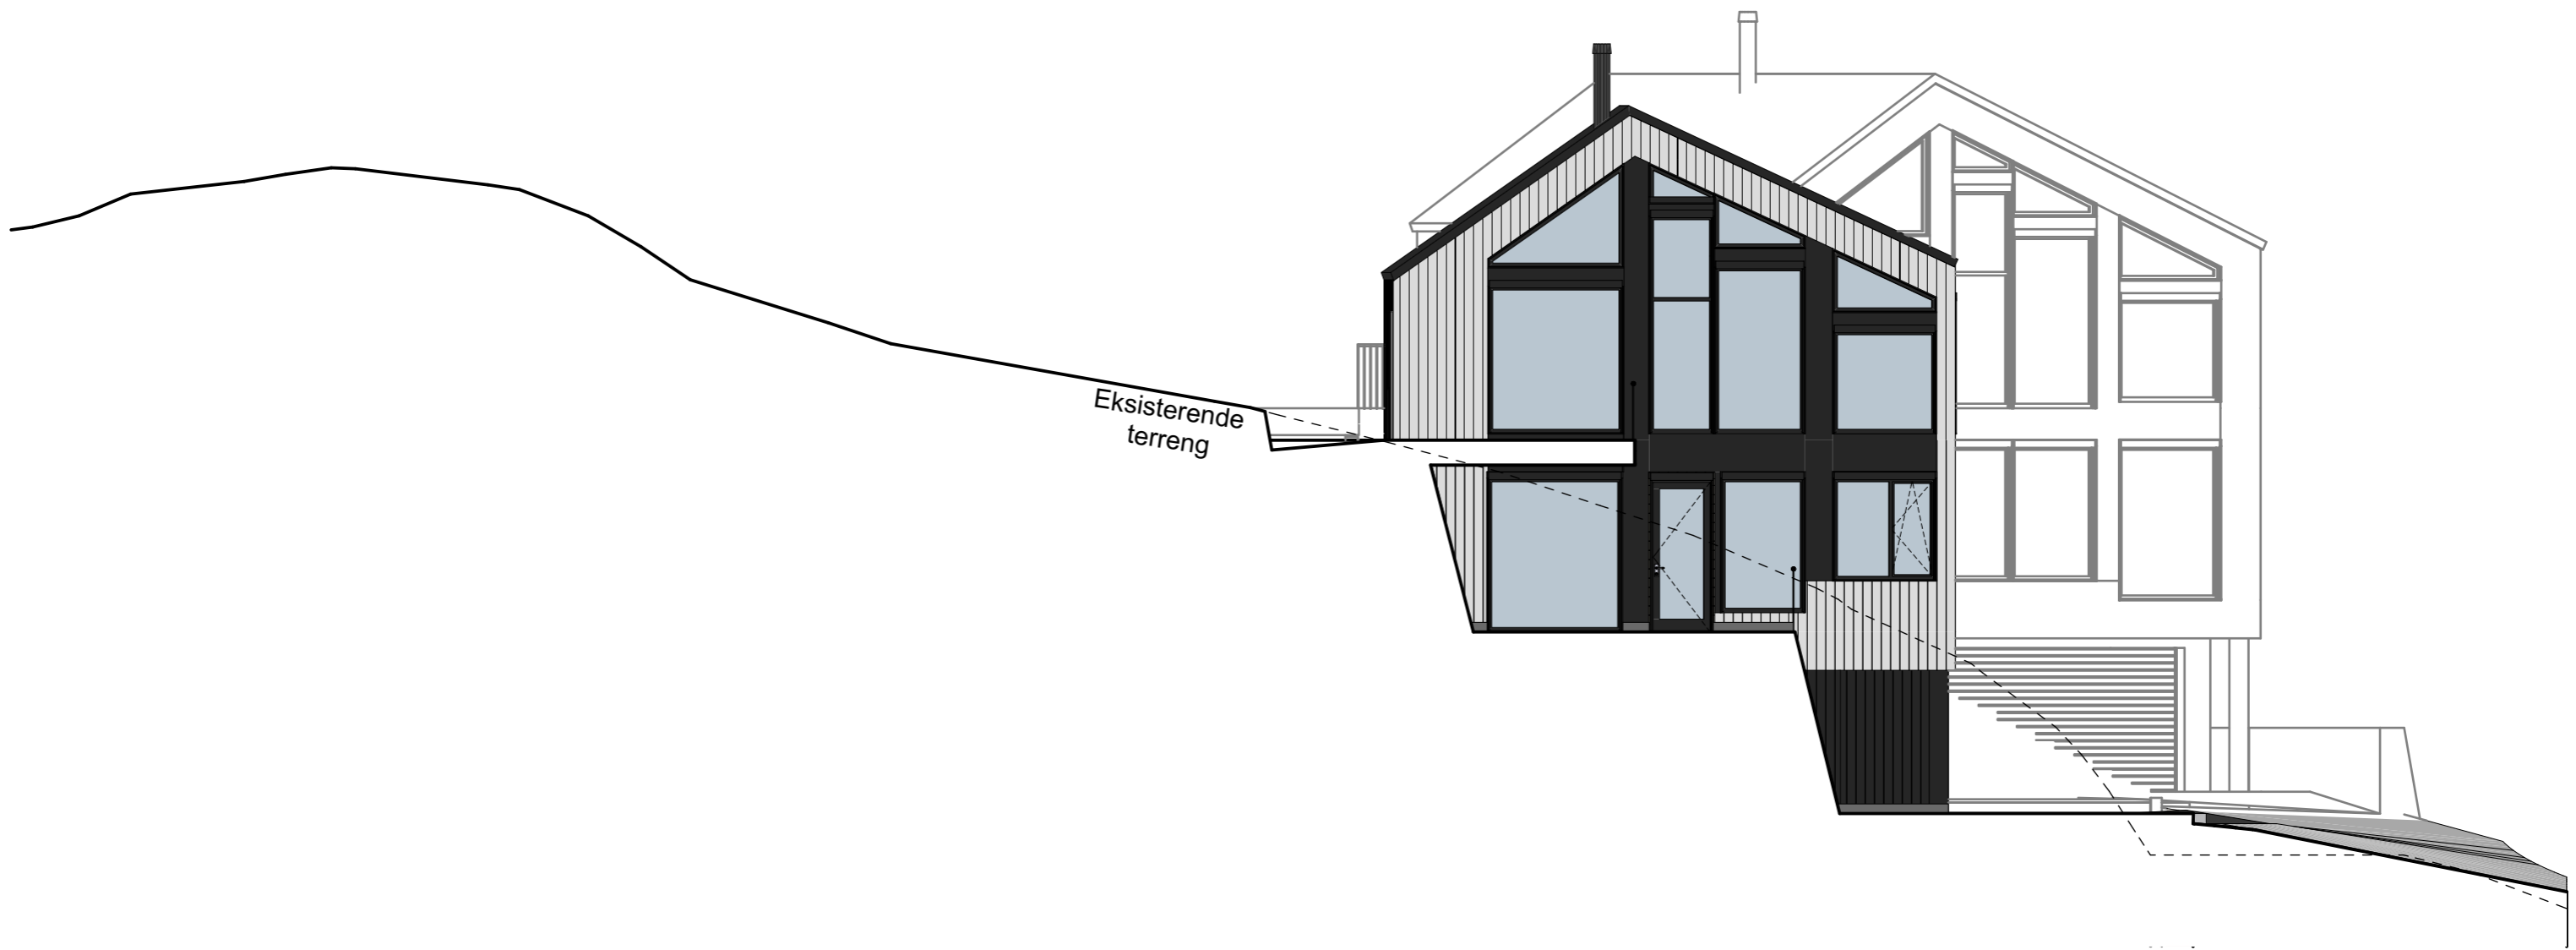


REV.	DATO	ENDRING	TEGN	KONTR	GODKJ
Knr./Gnr./Bnr./Festenr.: 46, 38 m.fl.			PROSJEKTFASE: Anbudstegninger		
Kartdatum: Euref 89, UTM sone 32 NN2000					

AROS
AROS arkitekter AS
Langgata 10, 4306 Sandnes
Tlf.: 476 84 000
www.aros.no
Foretaksnr.: 999 655 114

B & G Eiendom AS
Langgardsfjellet
Havsøy Egersund 4370 Norge
BFS 1 fasade mot sørvest

TEGN	KONTR	MÅLESTOKK	DATO
SHA	BMU	1:100 (A3)	11.05.2021
TILTAKSNR.: 3667			REV.
TEGNING NR.		A44-02	

Filplassering: /Volumes/Prosjekt/3667 Langgårdsfjellet boliger/07 Tegninger/03 ARK/3667 Langgårdsfjellet samlet.pln

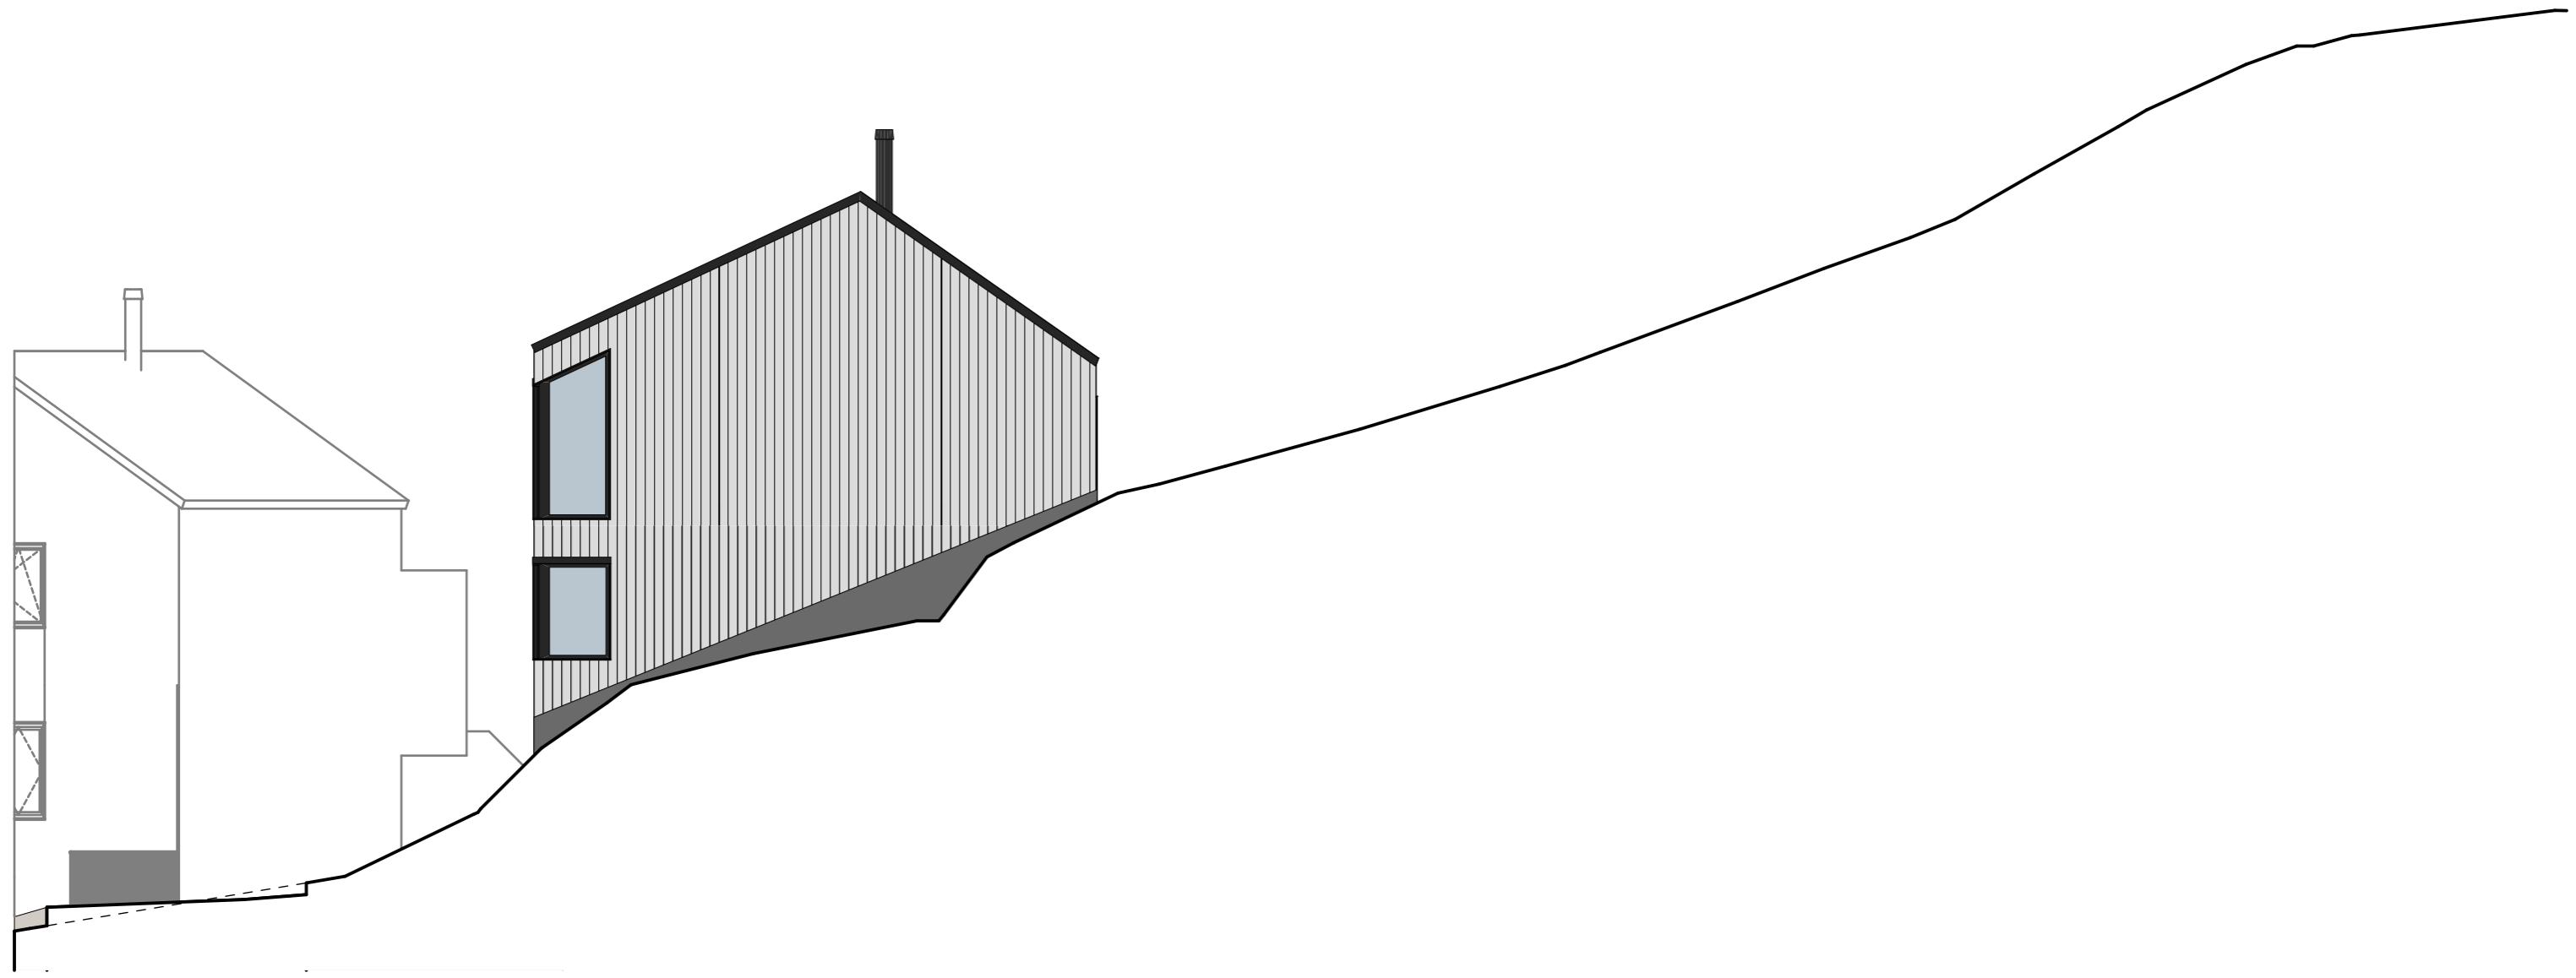

REV.	DATO	ENDRING	TEGN	KONTR	GODKJ

Knr./Gnr./Bnr./Festenr.:
46, 38 m.fl.
 Kartdatum: Euref 89, UTM sone 32 NN2000

PROSJEKTFASE: Anbudstegninger

AROS
 AROS arkitekter AS
 Langgata 10, 4306 Sandnes
 Tlf.: 476 84 000
 www.aros.no
 Foretaksnr.: 999 655 114

B & G Eiendom AS
Langgårdsfjellet
 Havsøy Egersund 4370 Norge
BFS 1 fasade mot nordøst


TEGN	KONTR	MÅLESTOKK	DATO
SHA	BMU	1:100 (A3)	11.05.2021

TILTAKSNR.: 3667

TEGNING NR. **A44-03**

REV.

Filplassering: /Volumes/Prosjekt/3667 Langgardsfjellet boliger/07 Tegninger/03 ARK/3667 Langgardsfjellet samlet.pln

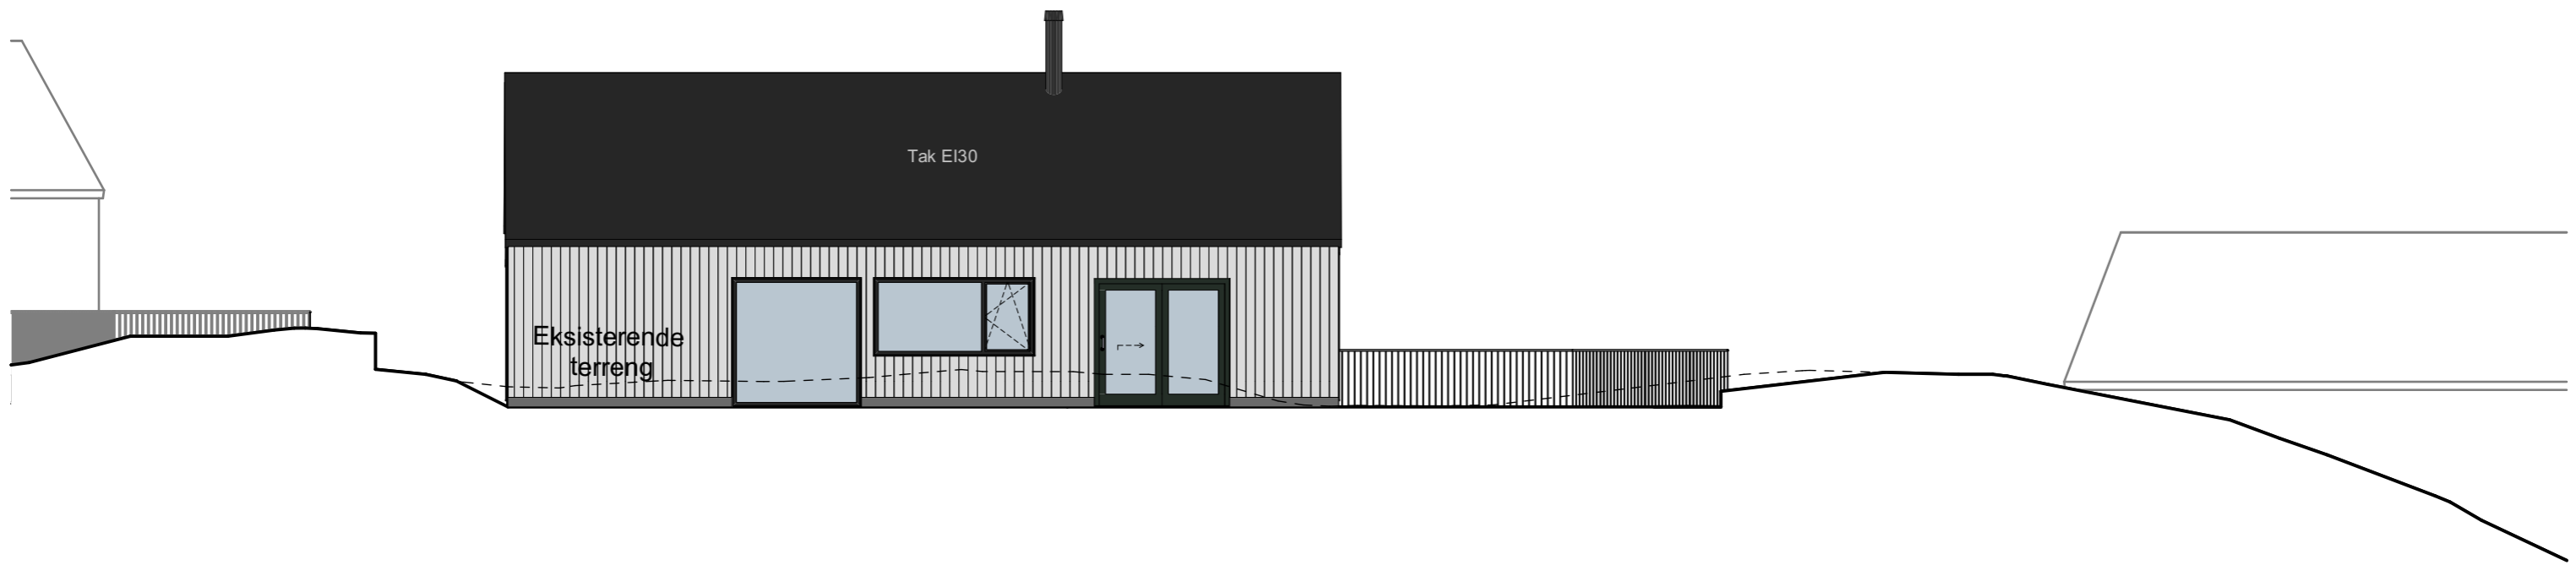

REV.	DATO	ENDRING	TEGN	KONTR	GODKJ

Knr./Gnr./Bnr./Festenr.:
46, 38 m.fl.
 Kartdatum: Euref 89, UTM sone 32 NN2000


PROSJEKTFASE: Anbudstegninger

AROS
 AROS arkitekter AS
 Langgata 10, 4306 Sandnes
 Tlf.: 476 84 000
 www.aros.no
 Foretaksnr.: 999 655 114

B & G Eiendom AS
Langgardsfjellet
 Havsøy Egersund 4370 Norge
BFS 1 fasade mot nordvest

TEGN	KONTR	MÅLESTOKK	DATO
SHA	BMU	1:100 (A3)	11.05.2021
TILTAKS NR.: 3667			REV.
TEGNING NR.		A44-04	

Filplassering: /Volumes/Prosjekt/3667 Langgardsfjellet boliger/07 Tegninger/03 ARK/3667 Langgardsfjellet samlet.pjn

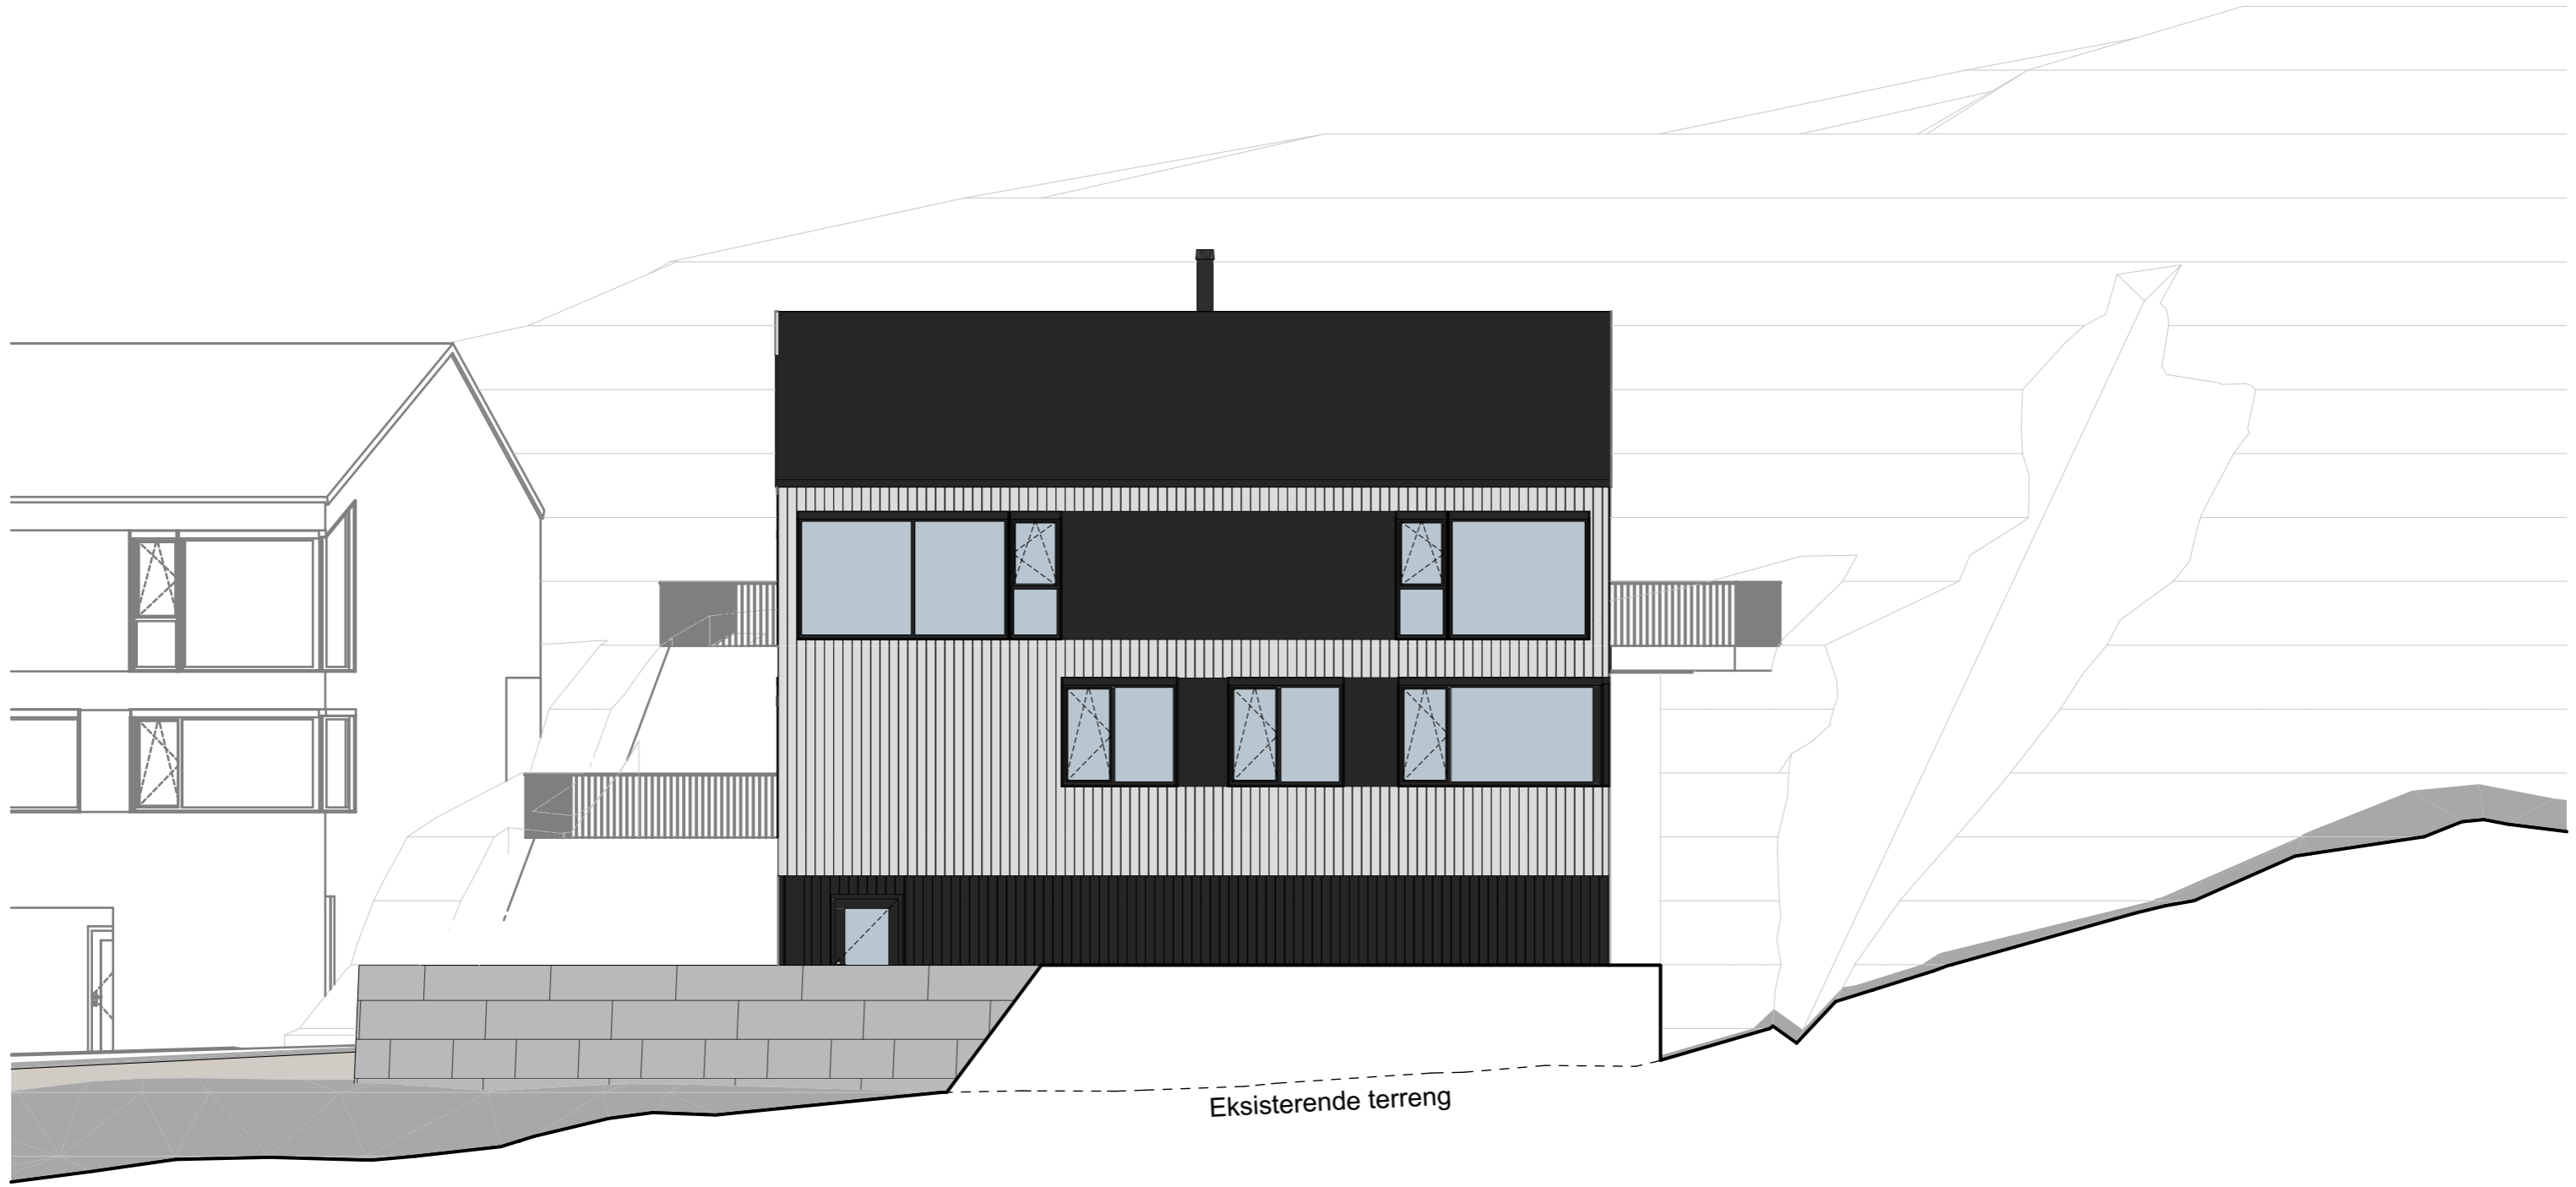

Eksisterende terreng

REV.	DATO	ENDRING	TEGN	KONTR	GODKJ

Knr./Gnr./Bnr./Festenr.:
46, 38 m.fl.
Kartdatum: Euref 89, UTM sone 32 NN2000


PROSJEKTFASE: Anbudstegninger

AROS
AROS arkitekter AS
Langgata 10, 4306 Sandnes
Tlf.: 476 84 000
www.aros.no
Foretaksnr.: 999 655 114

B & G Eiendom AS
Langgardsfjellet
Havsøy Egersund 4370 Norge
BFS 2 fasade mot øst

TEGN	KONTR	MÅLESTOKK	DATO
SHA	BMU	1:100 (A3)	11.05.2021
TILTAKSNR.: 3667			REV.
TEGNING NR.		A45-01	

Filplassering: /Volumes/Prosjekt/3667 Langgardsfjellet boliger/07 Tegninger/03 ARK/3667 Langgardsfjellet samlet.pln

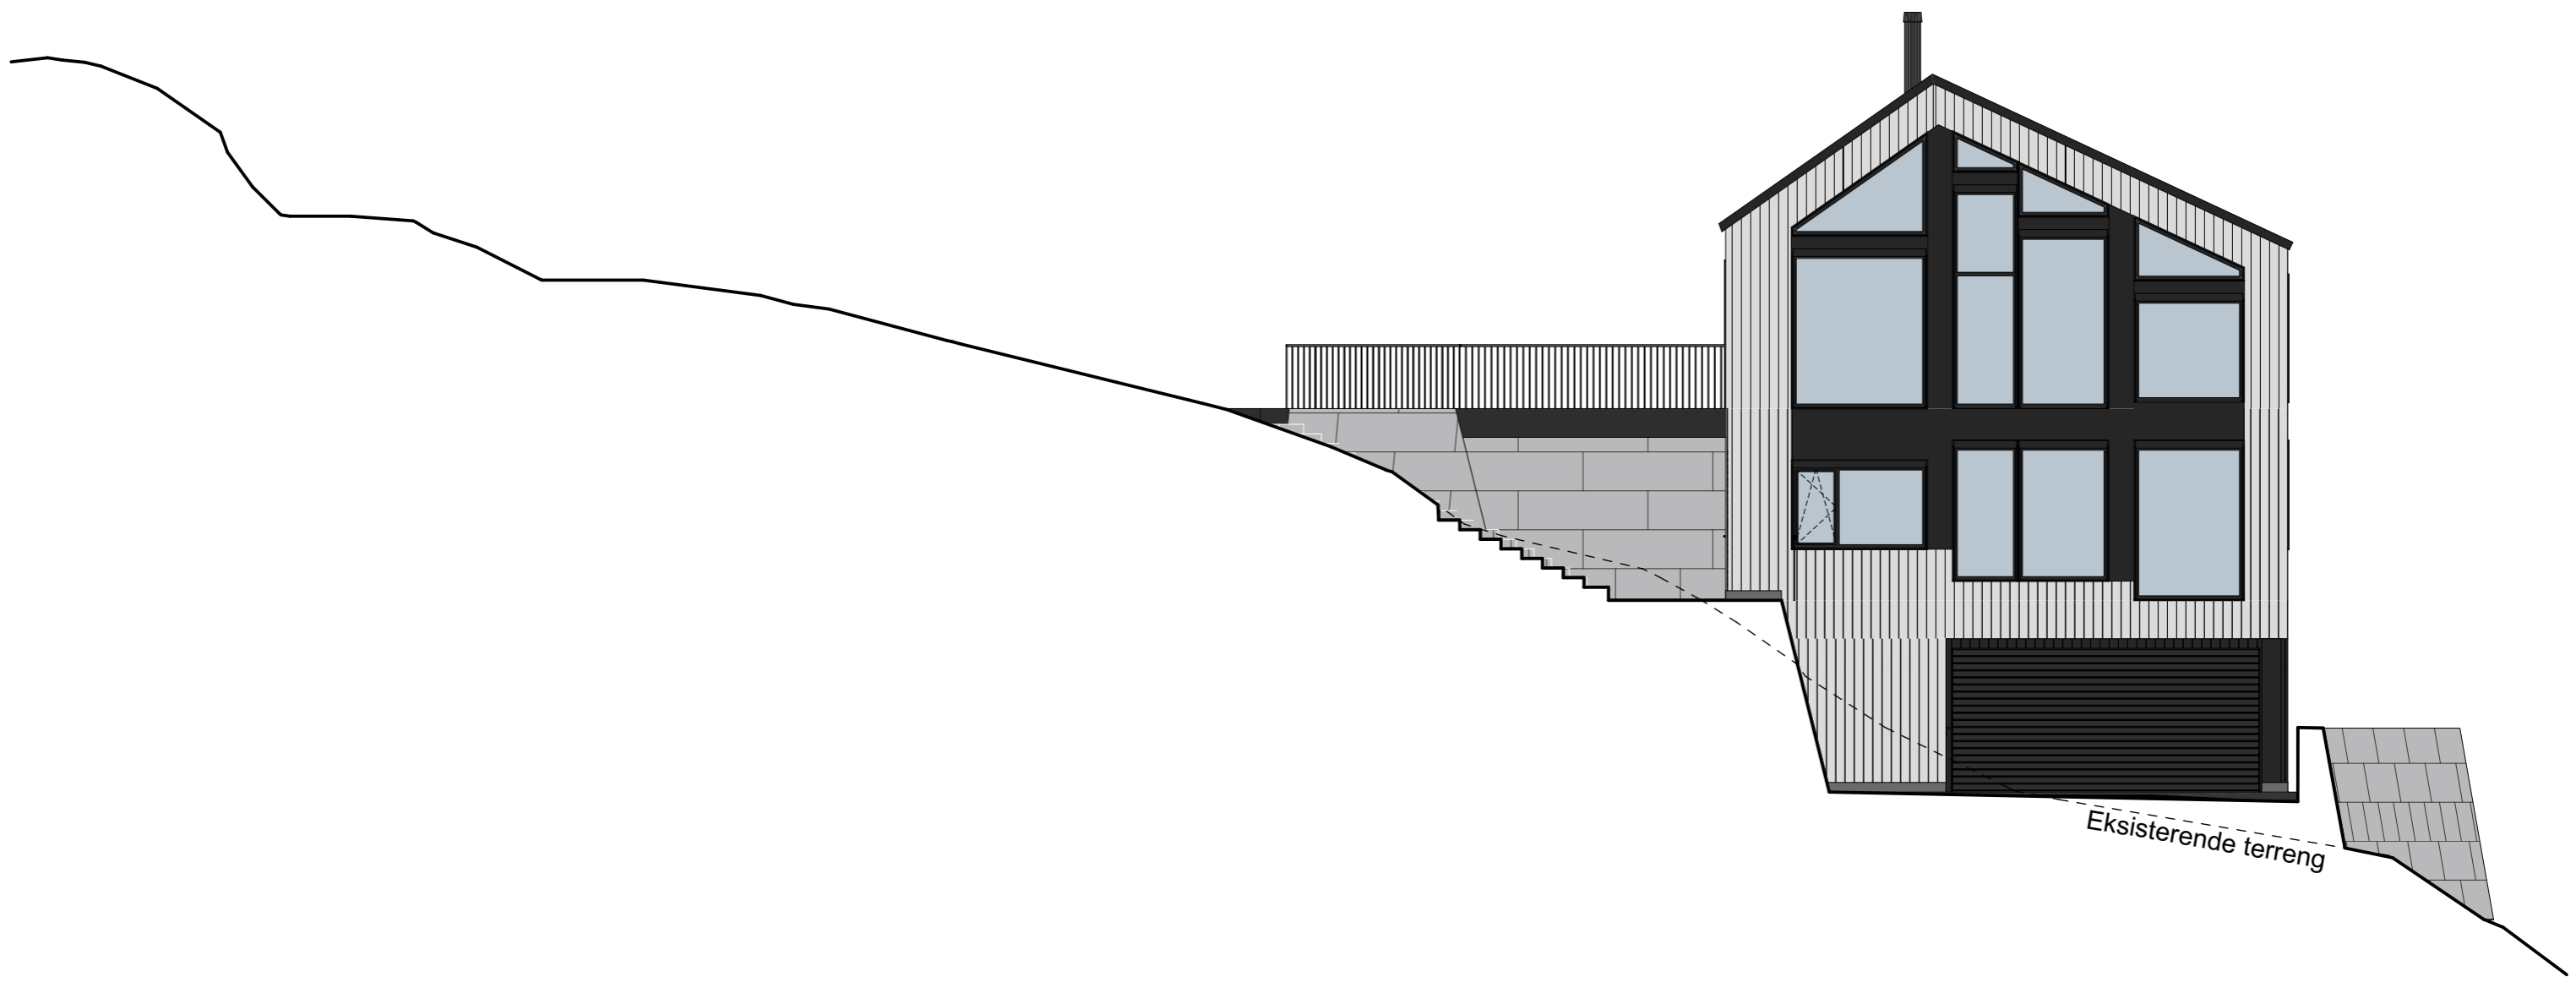

REV.	DATO	ENDRING	TEGN	KONTR	GODKJ

Knr./Gnr./Bnr./Festenr.:
46, 38 m.fl.
 Kartdatum: Euref 89, UTM sone 32 NN2000


PROSJEKTFASE: Anbudstegninger

AROS
 AROS arkitekter AS
 Langgata 10, 4306 Sandnes
 Tlf.: 476 84 000
 www.aros.no
 Foretaksnr.: 999 655 114

B & G Eiendom AS
Langgardsfjellet
 Havsøy Egersund 4370 Norge
BFS 2 fasade mot sør

TEGN	KONTR	MÅLESTOKK	DATO
SHA	BMU	1:100 (A3)	11.05.2021
TILTAKSNR.: 3667			REV.
TEGNING NR.		A45-02	

Flplassering: /Volumes/Prosjekt/3667 Langgardsfjellet boliger/07 Tegninger/03 ARK/3667 Langgardsfjellet samlet.pln

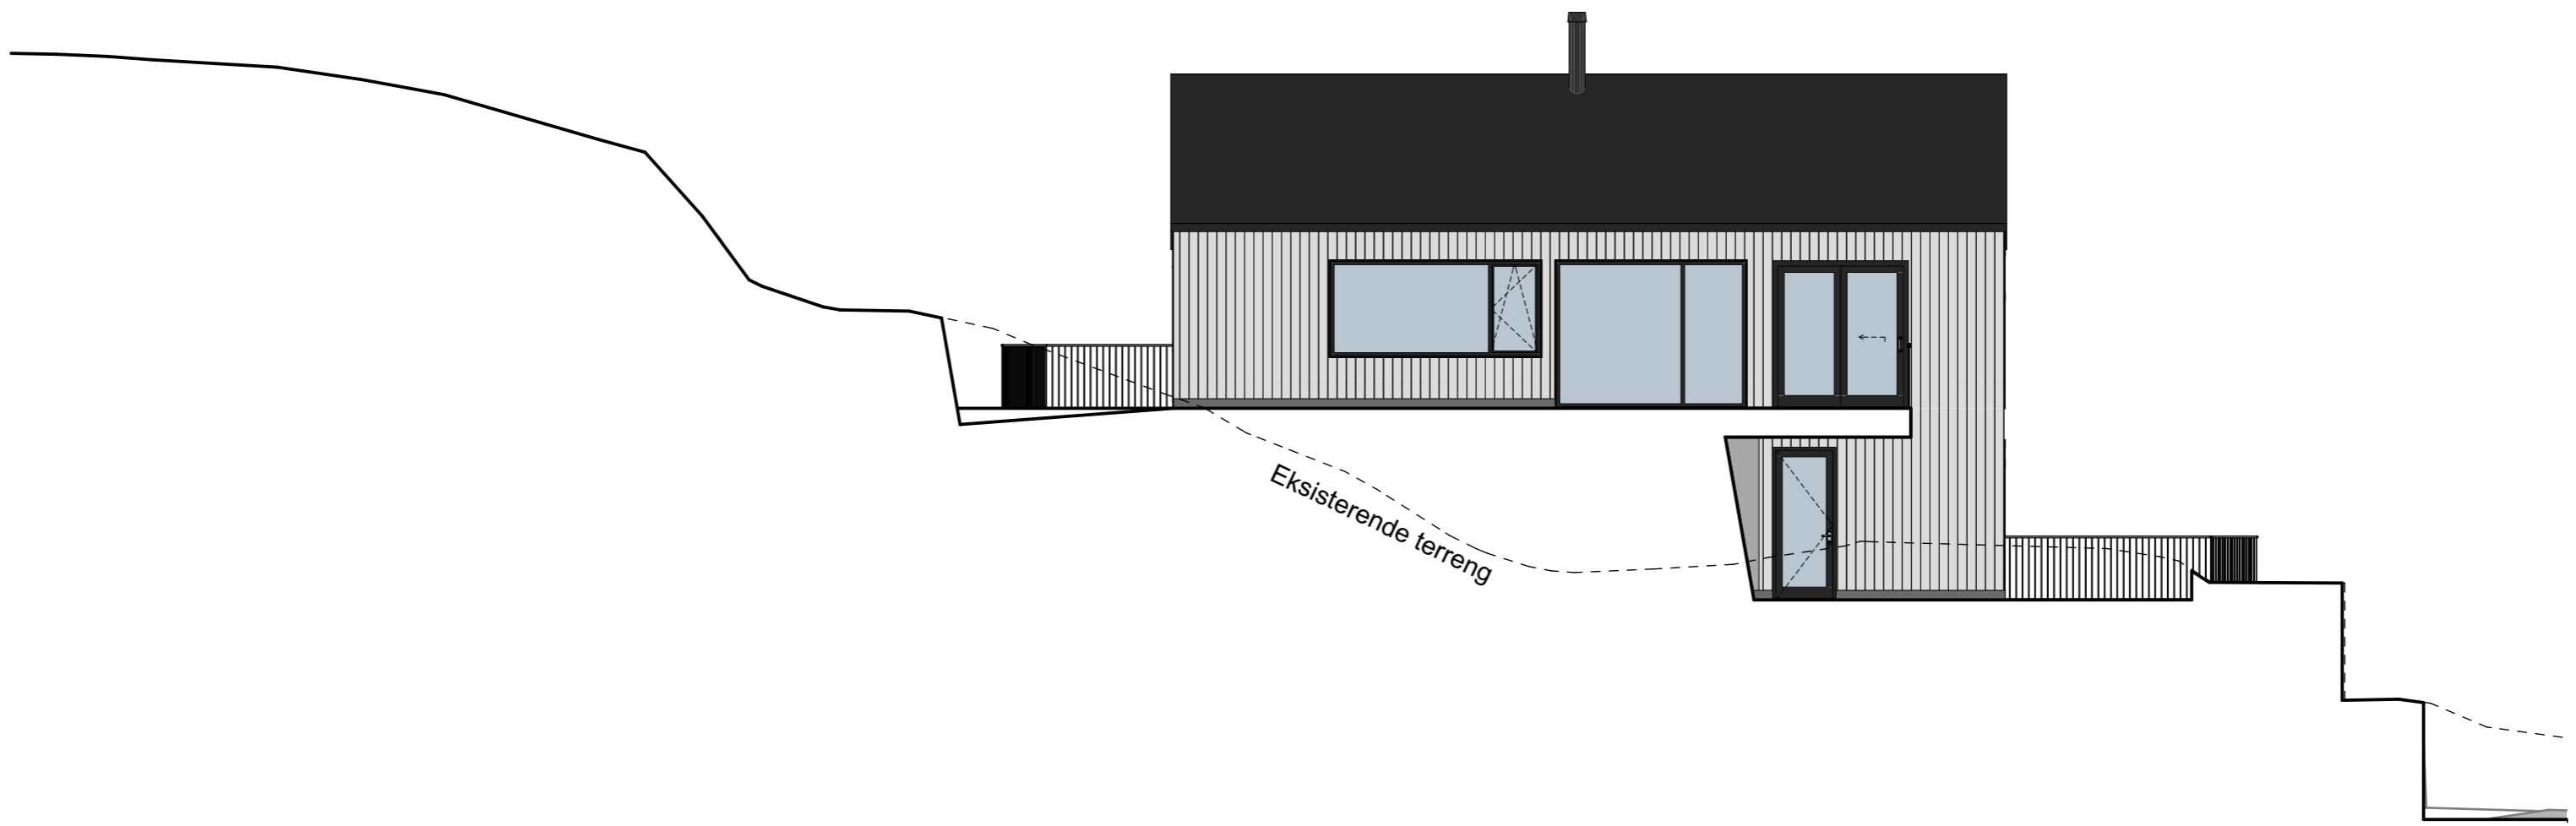

REV.	DATO	ENDRING	TEGN	KONTR	GODKJ

Knr./Gnr./Bnr./Festenr.:
46, 38 m.fl.
 Kartdatum: Euref 89, UTM sone 32 NN2000

PROSJEKTFASE: Anbudstegninger

AROS
 AROS arkitekter AS
 Langgata 10, 4306 Sandnes
 Tlf.: 476 84 000
 www.aros.no
 Foretaksnr.: 999 655 114

B & G Eiendom AS
Langgardsfjellet
 Havsøy Egersund 4370 Norge
BFS 2 fasade mot vest


TEGN	KONTR	MÅLESTOKK	DATO
SHA	BMU	1:100 (A3)	11.05.2021

TILTAKS NR.: 3667

TEGNING NR. **A45-03**

REV.

Filplassering: /Volumes/Prosjekt/3667 Langgardsfjellet boliger/07 Tegninger/03 ARK/3667 Langgardsfjellet samlet.pln

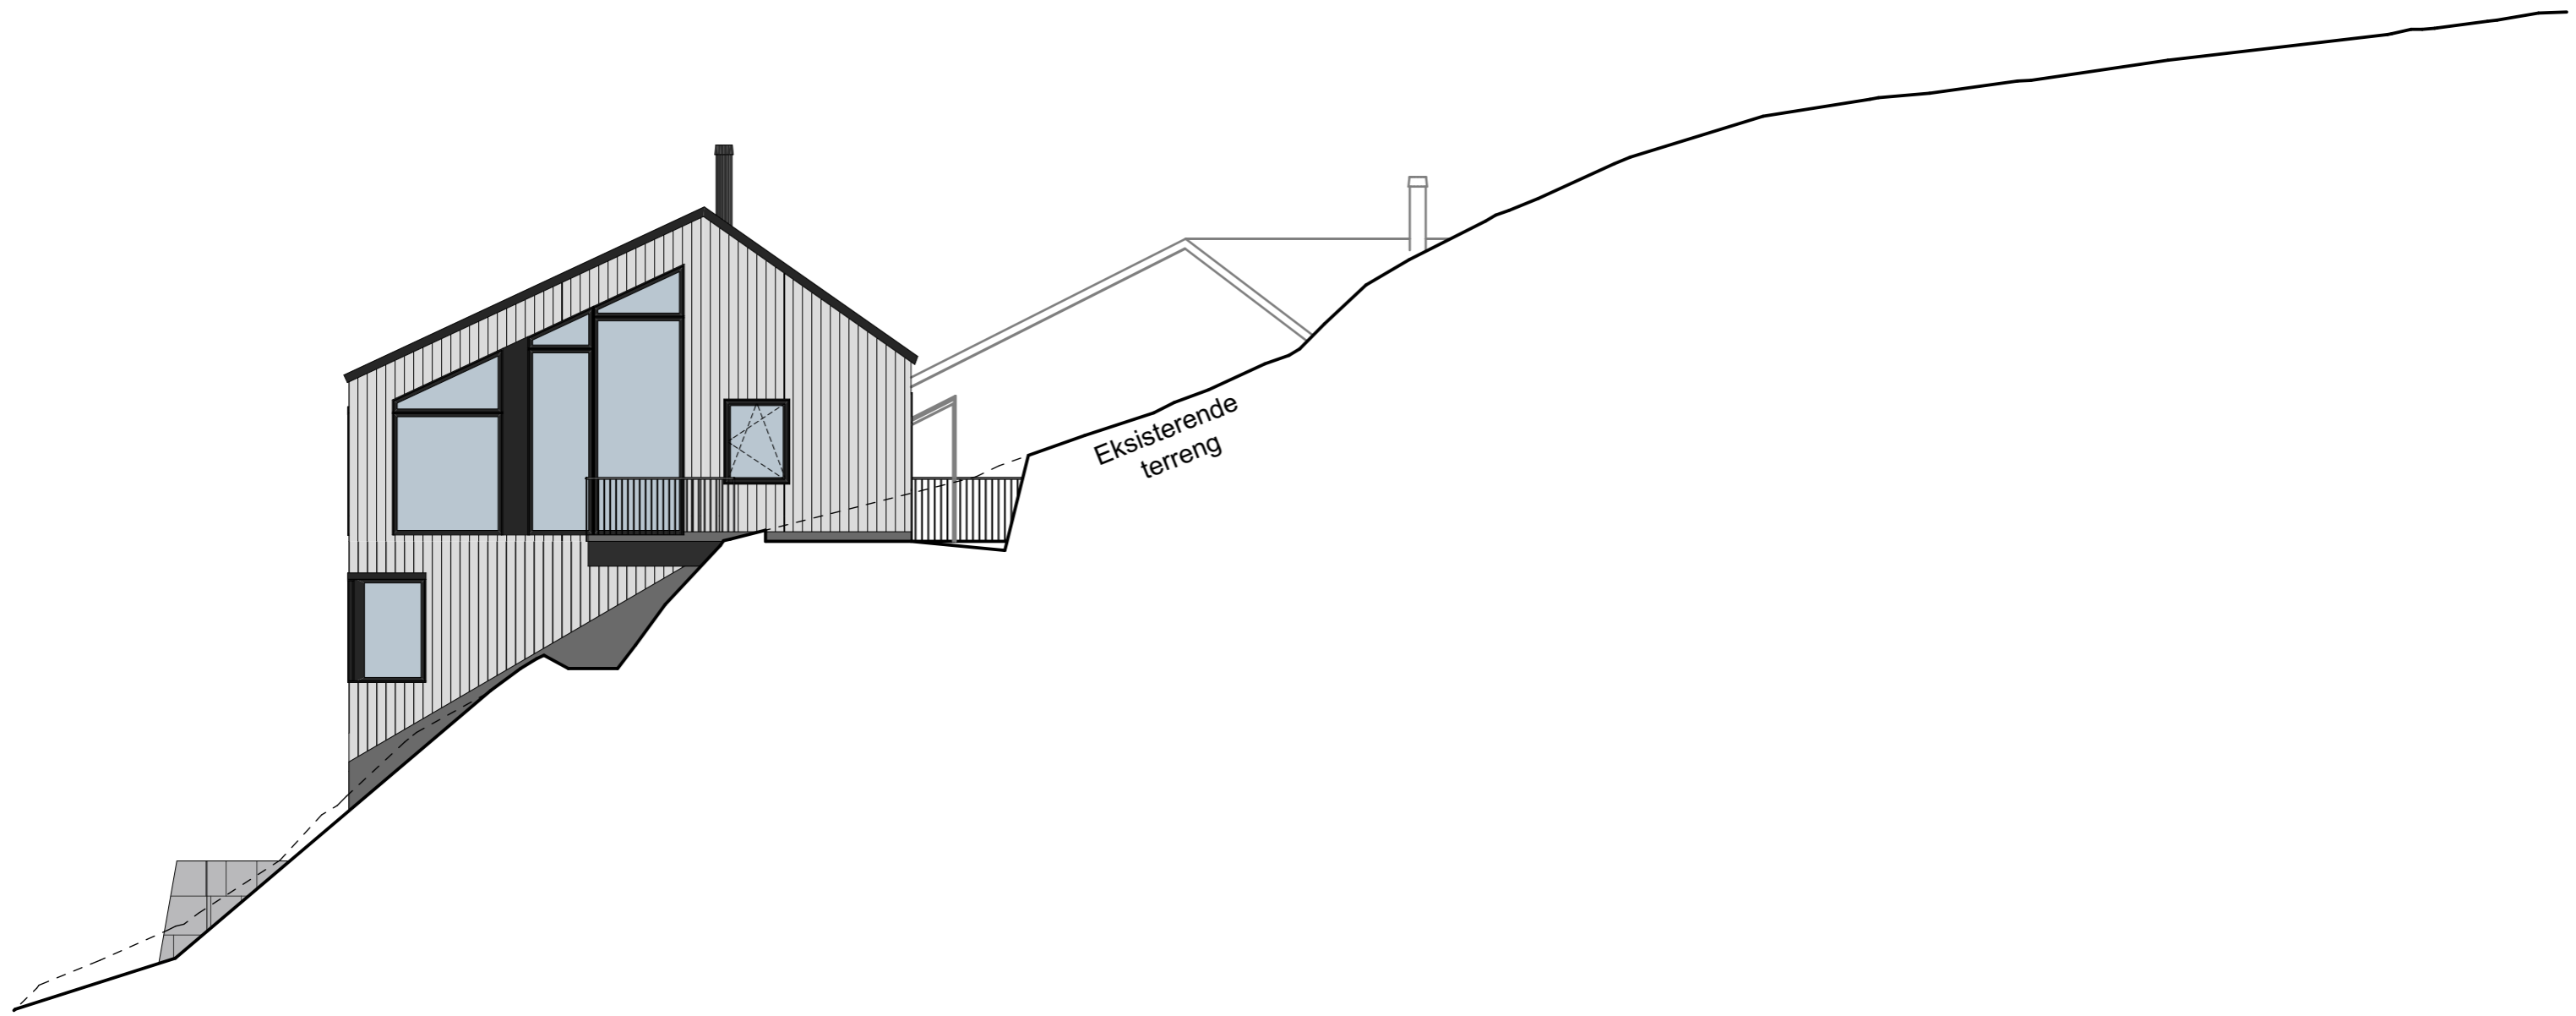

Eksisterende terreng

REV.	DATO	ENDRING	TEGN	KONTR	GODKJ
Knr./Gnr./Bnr./Festenr.: 46, 38 m.fl.			PROSJEKTFASE: Anbudstegninger		
Kartdatum: Euref 89, UTM sone 32 NN2000					

AROS
AROS arkitekter AS
Langgata 10, 4306 Sandnes
Tlf.: 476 84 000
www.aros.no
Foretaksnr.: 999 655 114

B & G Eiendom AS
Langgardsfjellet
Havsøy Egersund 4370 Norge
BFS 2 fasade mot nord

TEGN	KONTR	MÅLESTOKK	DATO
SHA	BMU	1:100 (A3)	11.05.2021
TILTAKS NR.: 3667			REV.
TEGNING NR.		A45-04	