


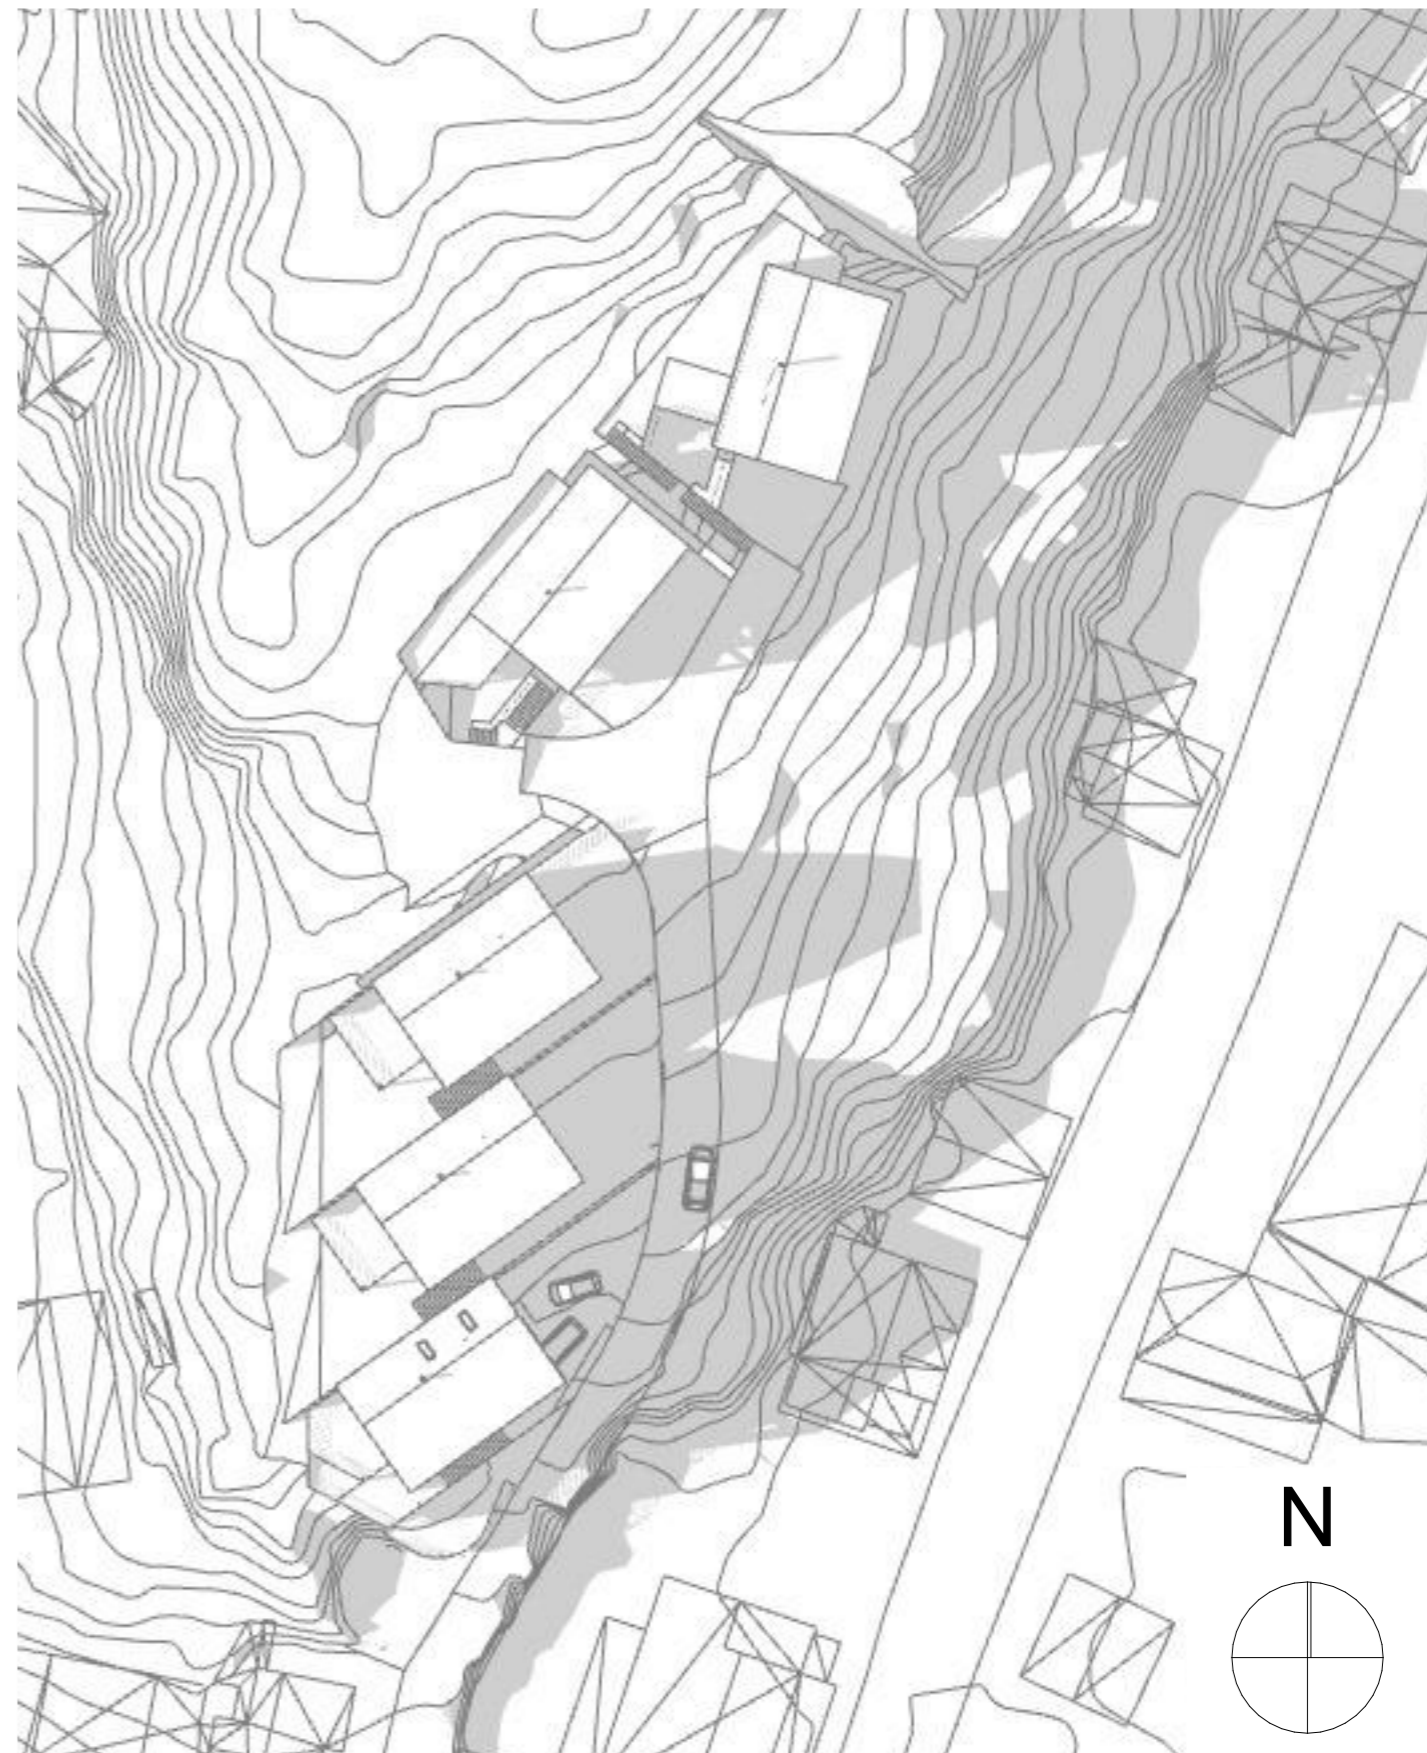

21. Mars kl 15.00



21. Juni kl 18.00

Filplassering: P:\3667\_Langgardsfjellet boliger\07\_Tegninger\03\_ARK\3667\_Langgardsfjellet samlet.pn

REV.	DATO	ENDRING	TEGN	KONTR	GODKJ

Knr./Gnr./Bnr./Festenr.:  
46, 38 m.fl.  
Kartdatum: Euref 89, UTM sone 32 NN2000

PROSJEKTFASE: Anbudstegninger

**AROS**  
AROS arkitekter AS  
Langgata 10, 4306 Sandnes  
Tlf: 476 84 000  
www.aros.no  
Foretaksnr.: 999 655 114

B & G Eiendom AS  
Langgardsfjellet  
Havsøy Egersund 4370 Norge  
Sol- og skygge-diagram

TEGN	KONTR	MÅLESTOKK	DATO
SHA	BMU	1:100 (A3)	14.04.2021
TILTAKSNR.: 3667			REV.
TEGNING NR.		A10-05	